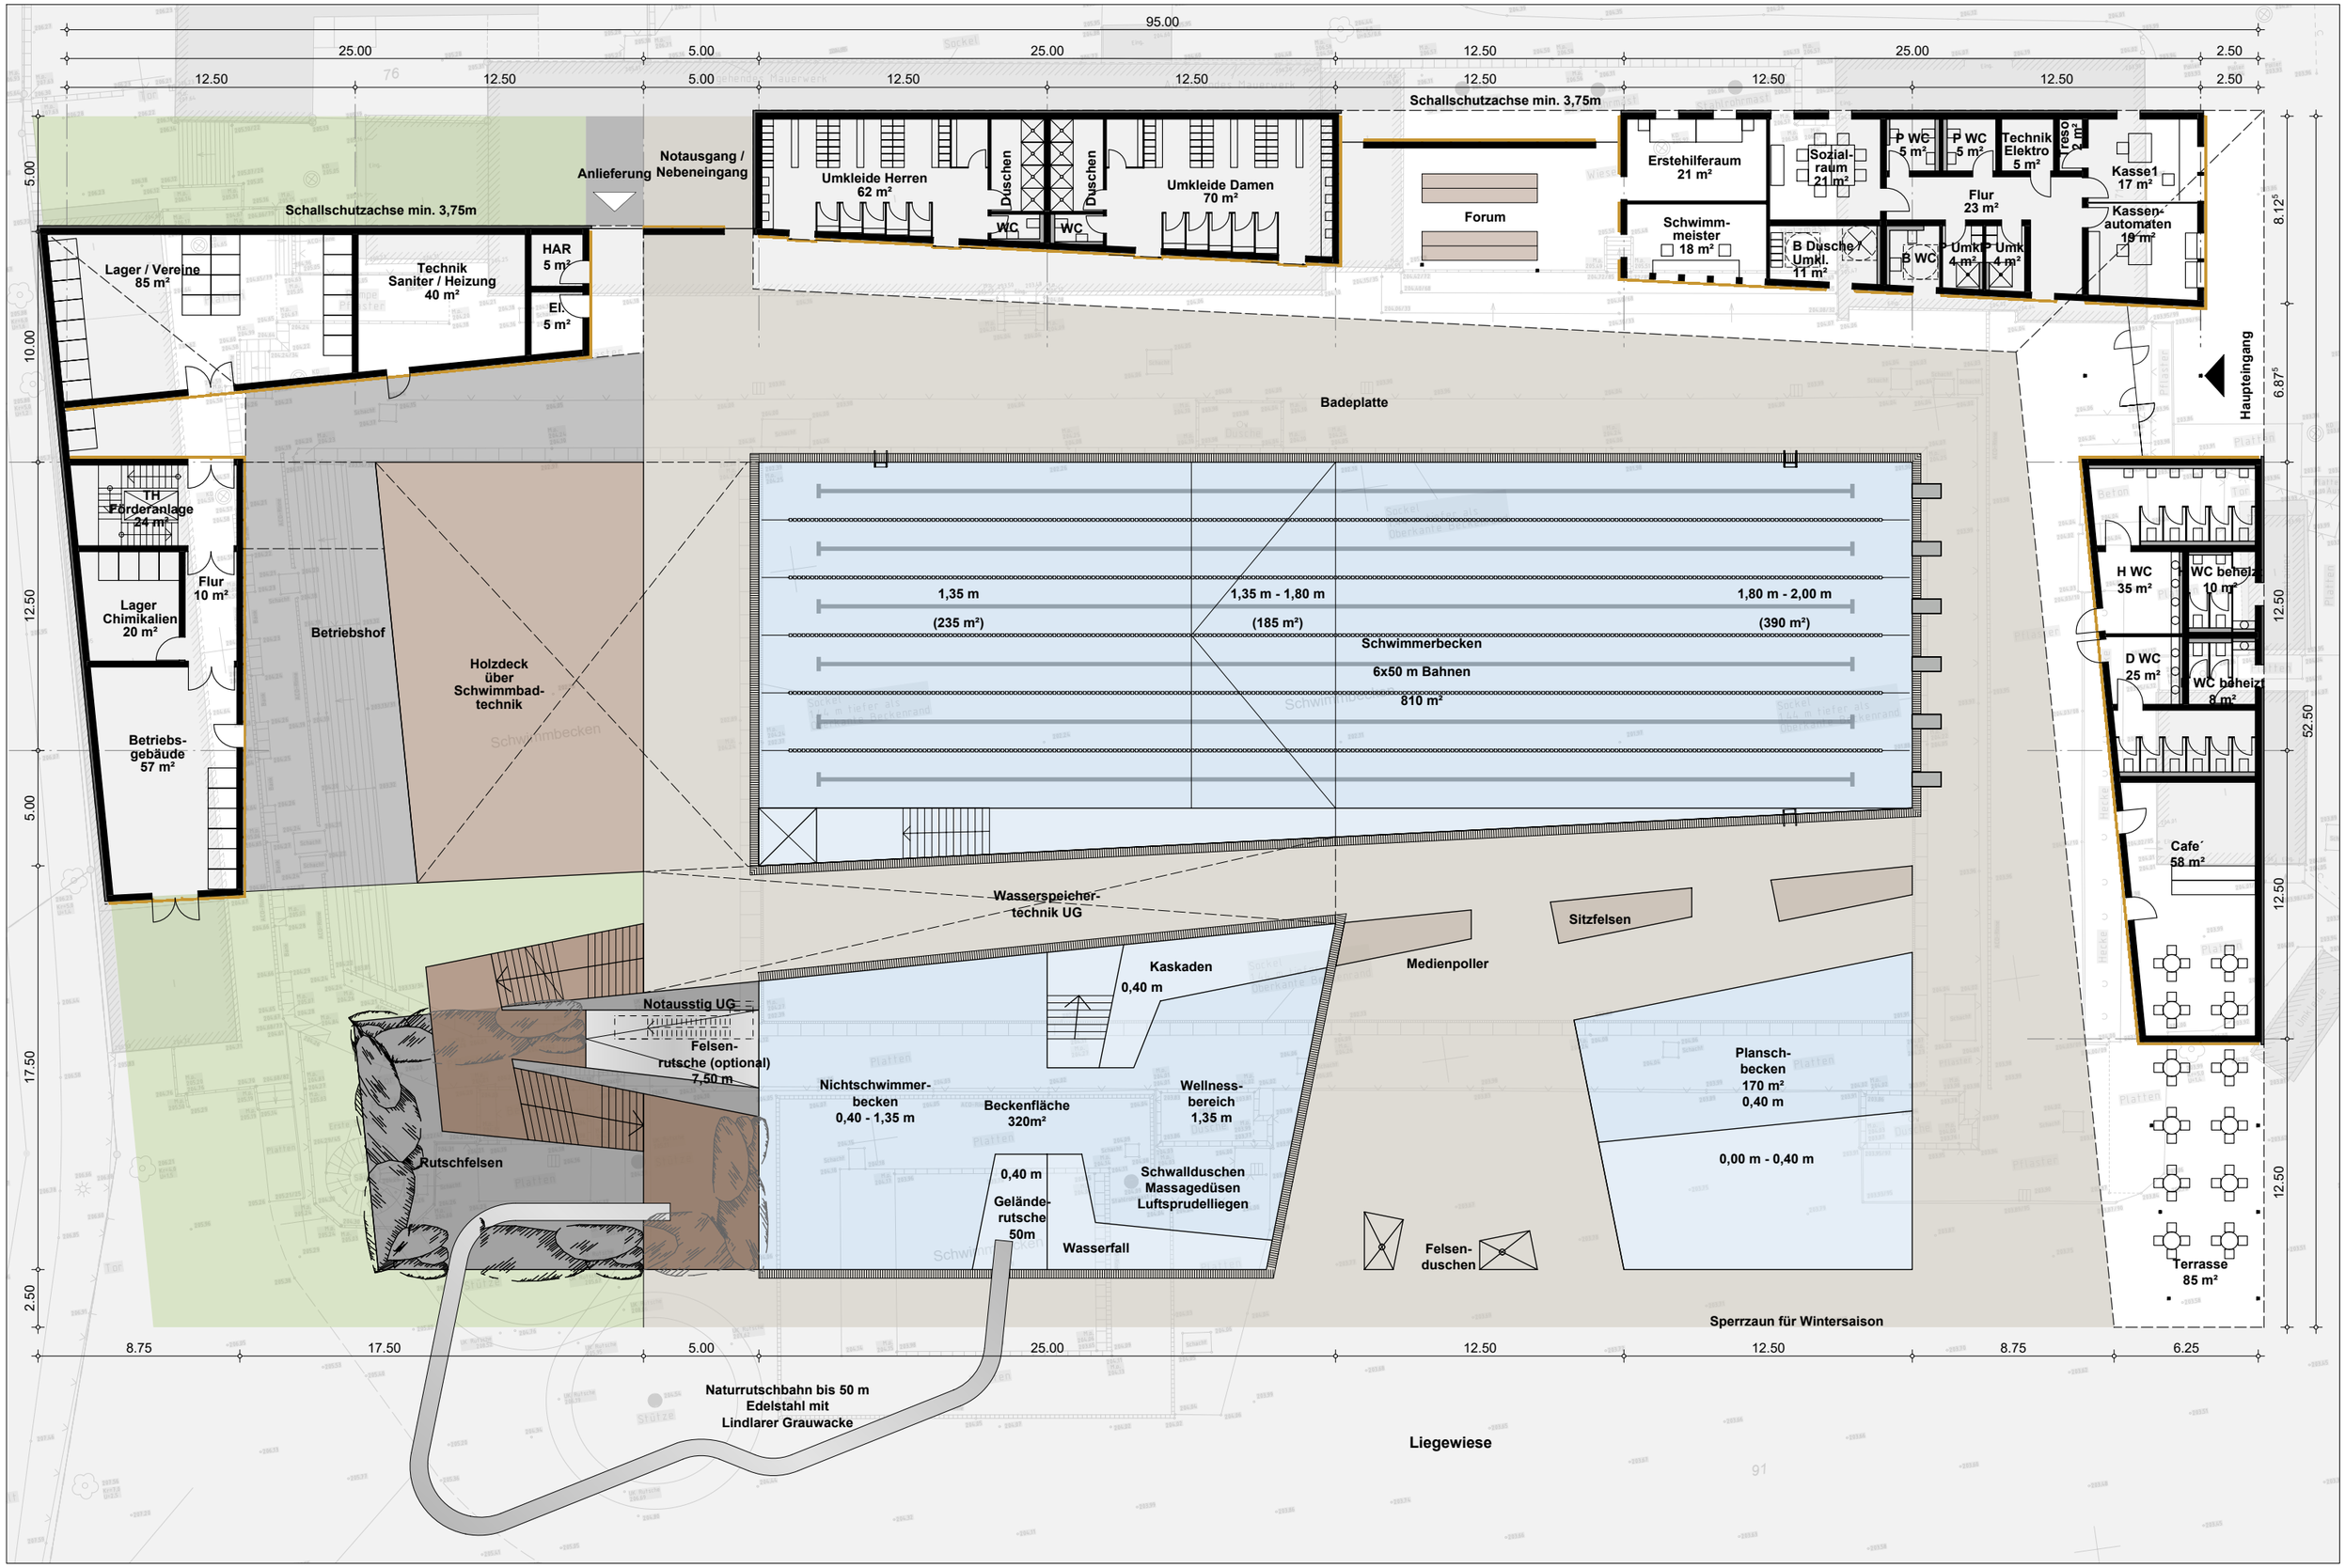
95.00
25.00
5.00
12.50
Schallschutzachse min. 3,75m
Anlieferung
Notausgang / Nebeneingang
Lager / Vereine 85 m²
Technik Saniter / Heizung 40 m²
HAR 5 m²
El. 5 m²
Umkleide Herren 62 m²
Duschen
WC
Umkleide Damen 70 m²
Forum
Erstehilferaum 21 m²
Schwimm-meister 18 m²
Sozial-raum 21 m²
B Dusche / Umkl. 11 m²
P WC 5 m²
B WC
Umkl. 4 m²
Technik Elektro 5 m²
Kasse1 17 m²
Kassen-automaten 19 m²
Flur 23 m²
Haupteingang
Badeplatte
TH Förderanlage 24 m²
Flur 10 m²
Lager Chimikalien 20 m²
Betriebs-gebäude 57 m²
Betriebshof
Holzdeck über Schwimmbad-technik
Schwimmbecken
1,35 m
(235 m²)
1,35 m - 1,80 m
(185 m²)
1,80 m - 2,00 m
(390 m²)
Schwimmerbecken
6x50 m Bahnen
810 m²
H WC 35 m²
WC beheizt 10 m²
D WC 25 m²
WC beheizt 8 m²
Cafe´ 58 m²
Terrasse 85 m²
Wasserspeicher-technik UG
Notausstig UG
Felsen-rutsche (optional) 7,50 m
Rutschfelsen
Nichtschwimmer-becken 0,40 - 1,35 m
Beckenfläche 320m²
Kaskaden 0,40 m
Wellness-bereich 1,35 m
0,40 m
Gelände-rutsche 50m
Wasserfall
Schwallduschen Massagedüsen Luftsprudelliegen
Medienpoller
Sitzfelsen
Felsen-duschen
Plansch-becken 170 m² 0,40 m
0,00 m - 0,40 m
Sperrzaun für Wintersaison
Naturrutschbahn bis 50 m Edelstahl mit Lindlarer Grauwacke
Liegewiese
8.75
17.50
6.25
8.12⁵
6.87⁵
52.50