


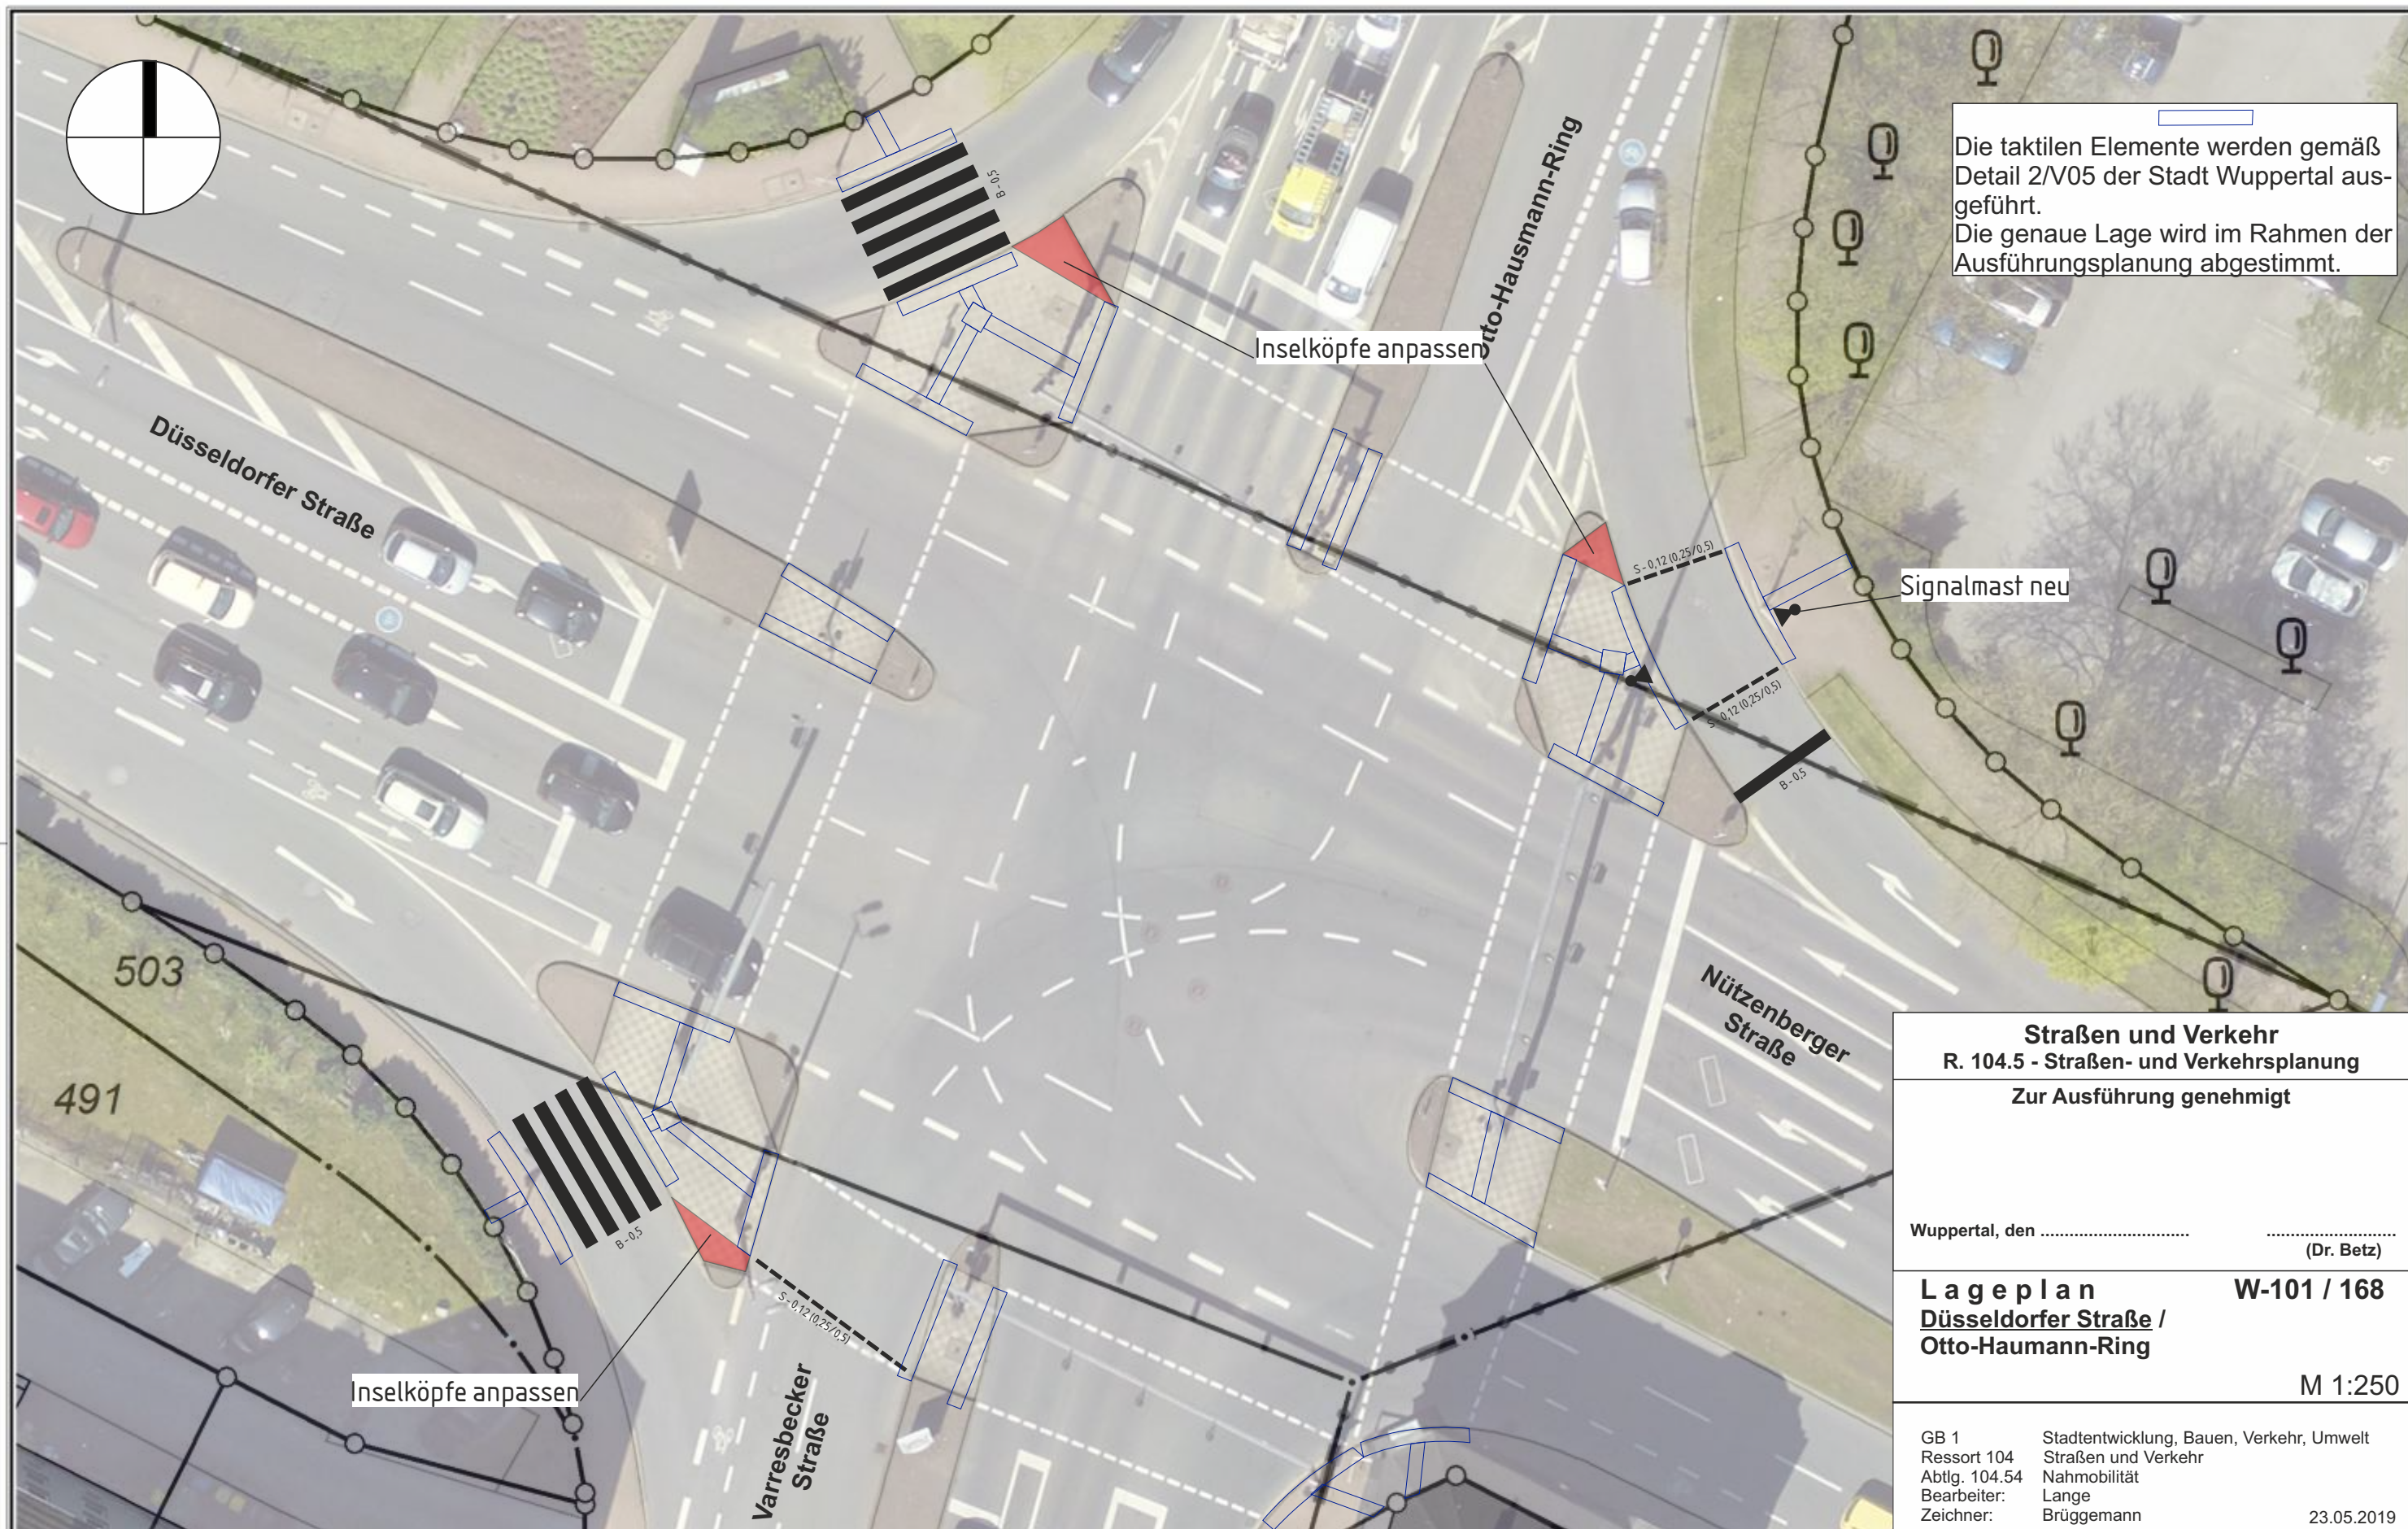

Die taktilen Elemente werden gemäß Detail 2/V05 der Stadt Wuppertal ausgeführt.  
Die genaue Lage wird im Rahmen der Ausführungsplanung abgestimmt.

|                                                                                                   |   |
|---------------------------------------------------------------------------------------------------|---|
| <b>Straßen und Verkehr</b><br>R. 104.5 - Straßen- und Verkehrsplanung<br>Zur Ausführung genehmigt |   |
| Wuppertal, den .....<br>(Dr. Betz)                                                                |   |
| <b>Lageplan</b><br><b>Düsseldorf Straße /</b><br><b>Otto-Hausmann-Ring</b>                        |   |
| W-101 / 168<br>M 1:250                                                                            |   |
| GB 1<br>Ressort 104<br>Abtlg. 104.54<br>Bearbeiter:<br>Zeichner:                                  | Stadtentwicklung, Bauen, Verkehr, Umwelt<br>Straßen und Verkehr<br>Nahmobilität<br>Lange<br>Brüggemann<br>23.05.2019 |