


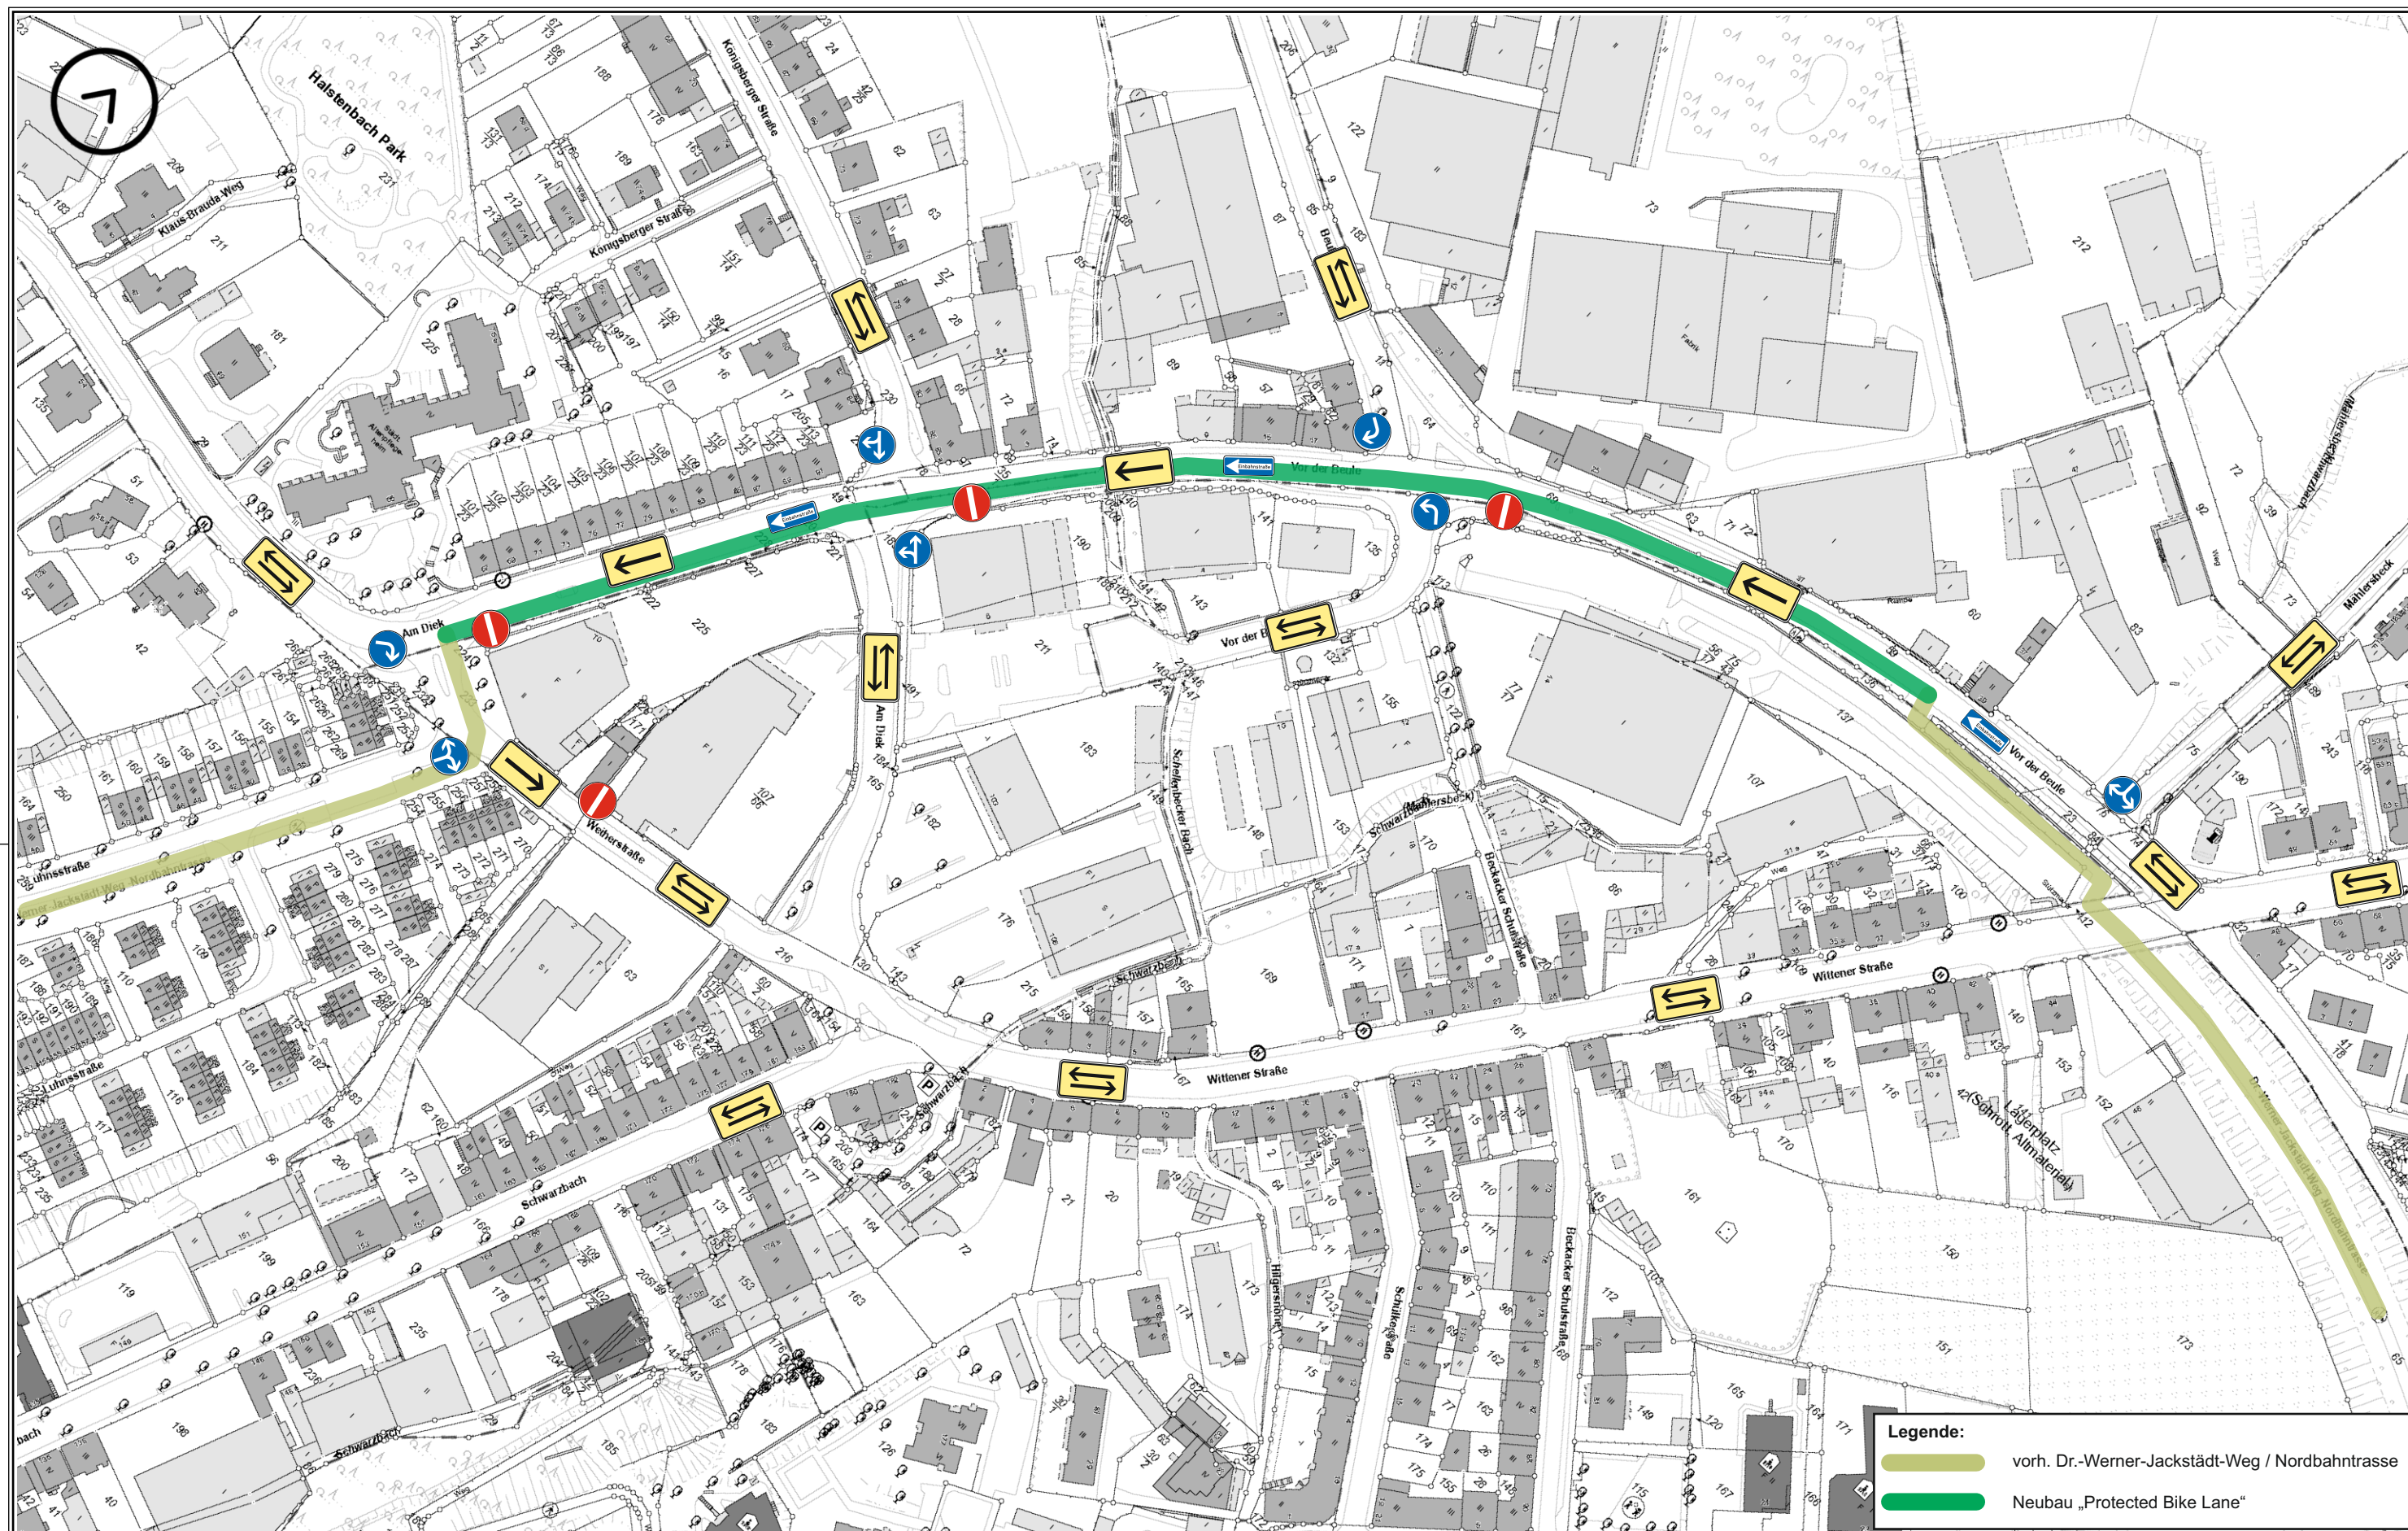

Herausgeber:  
Stadt Wuppertal  
Ressort Vermessung, Katasteramt und Geodaten

**Verkehrsführung - Am Diek / „Protected Bike Lane“ - Variante 01**  
Henrik Mücher


**Maßstab 1:2000**

Erstellt am 17.08.2020

Dieser Ausdruck ist gesetzlich geschützt!

Vervielfältigungen, Umarbeiten, Veröffentlichungen oder die Weitergabe an Dritte nur mit Zustimmung des Herausgebers, ausgenommen Vervielfältigungen und Umarbeitungen zur innerbetrieblichen Verwendung bei Behörden oder zum eigenen Gebrauch.



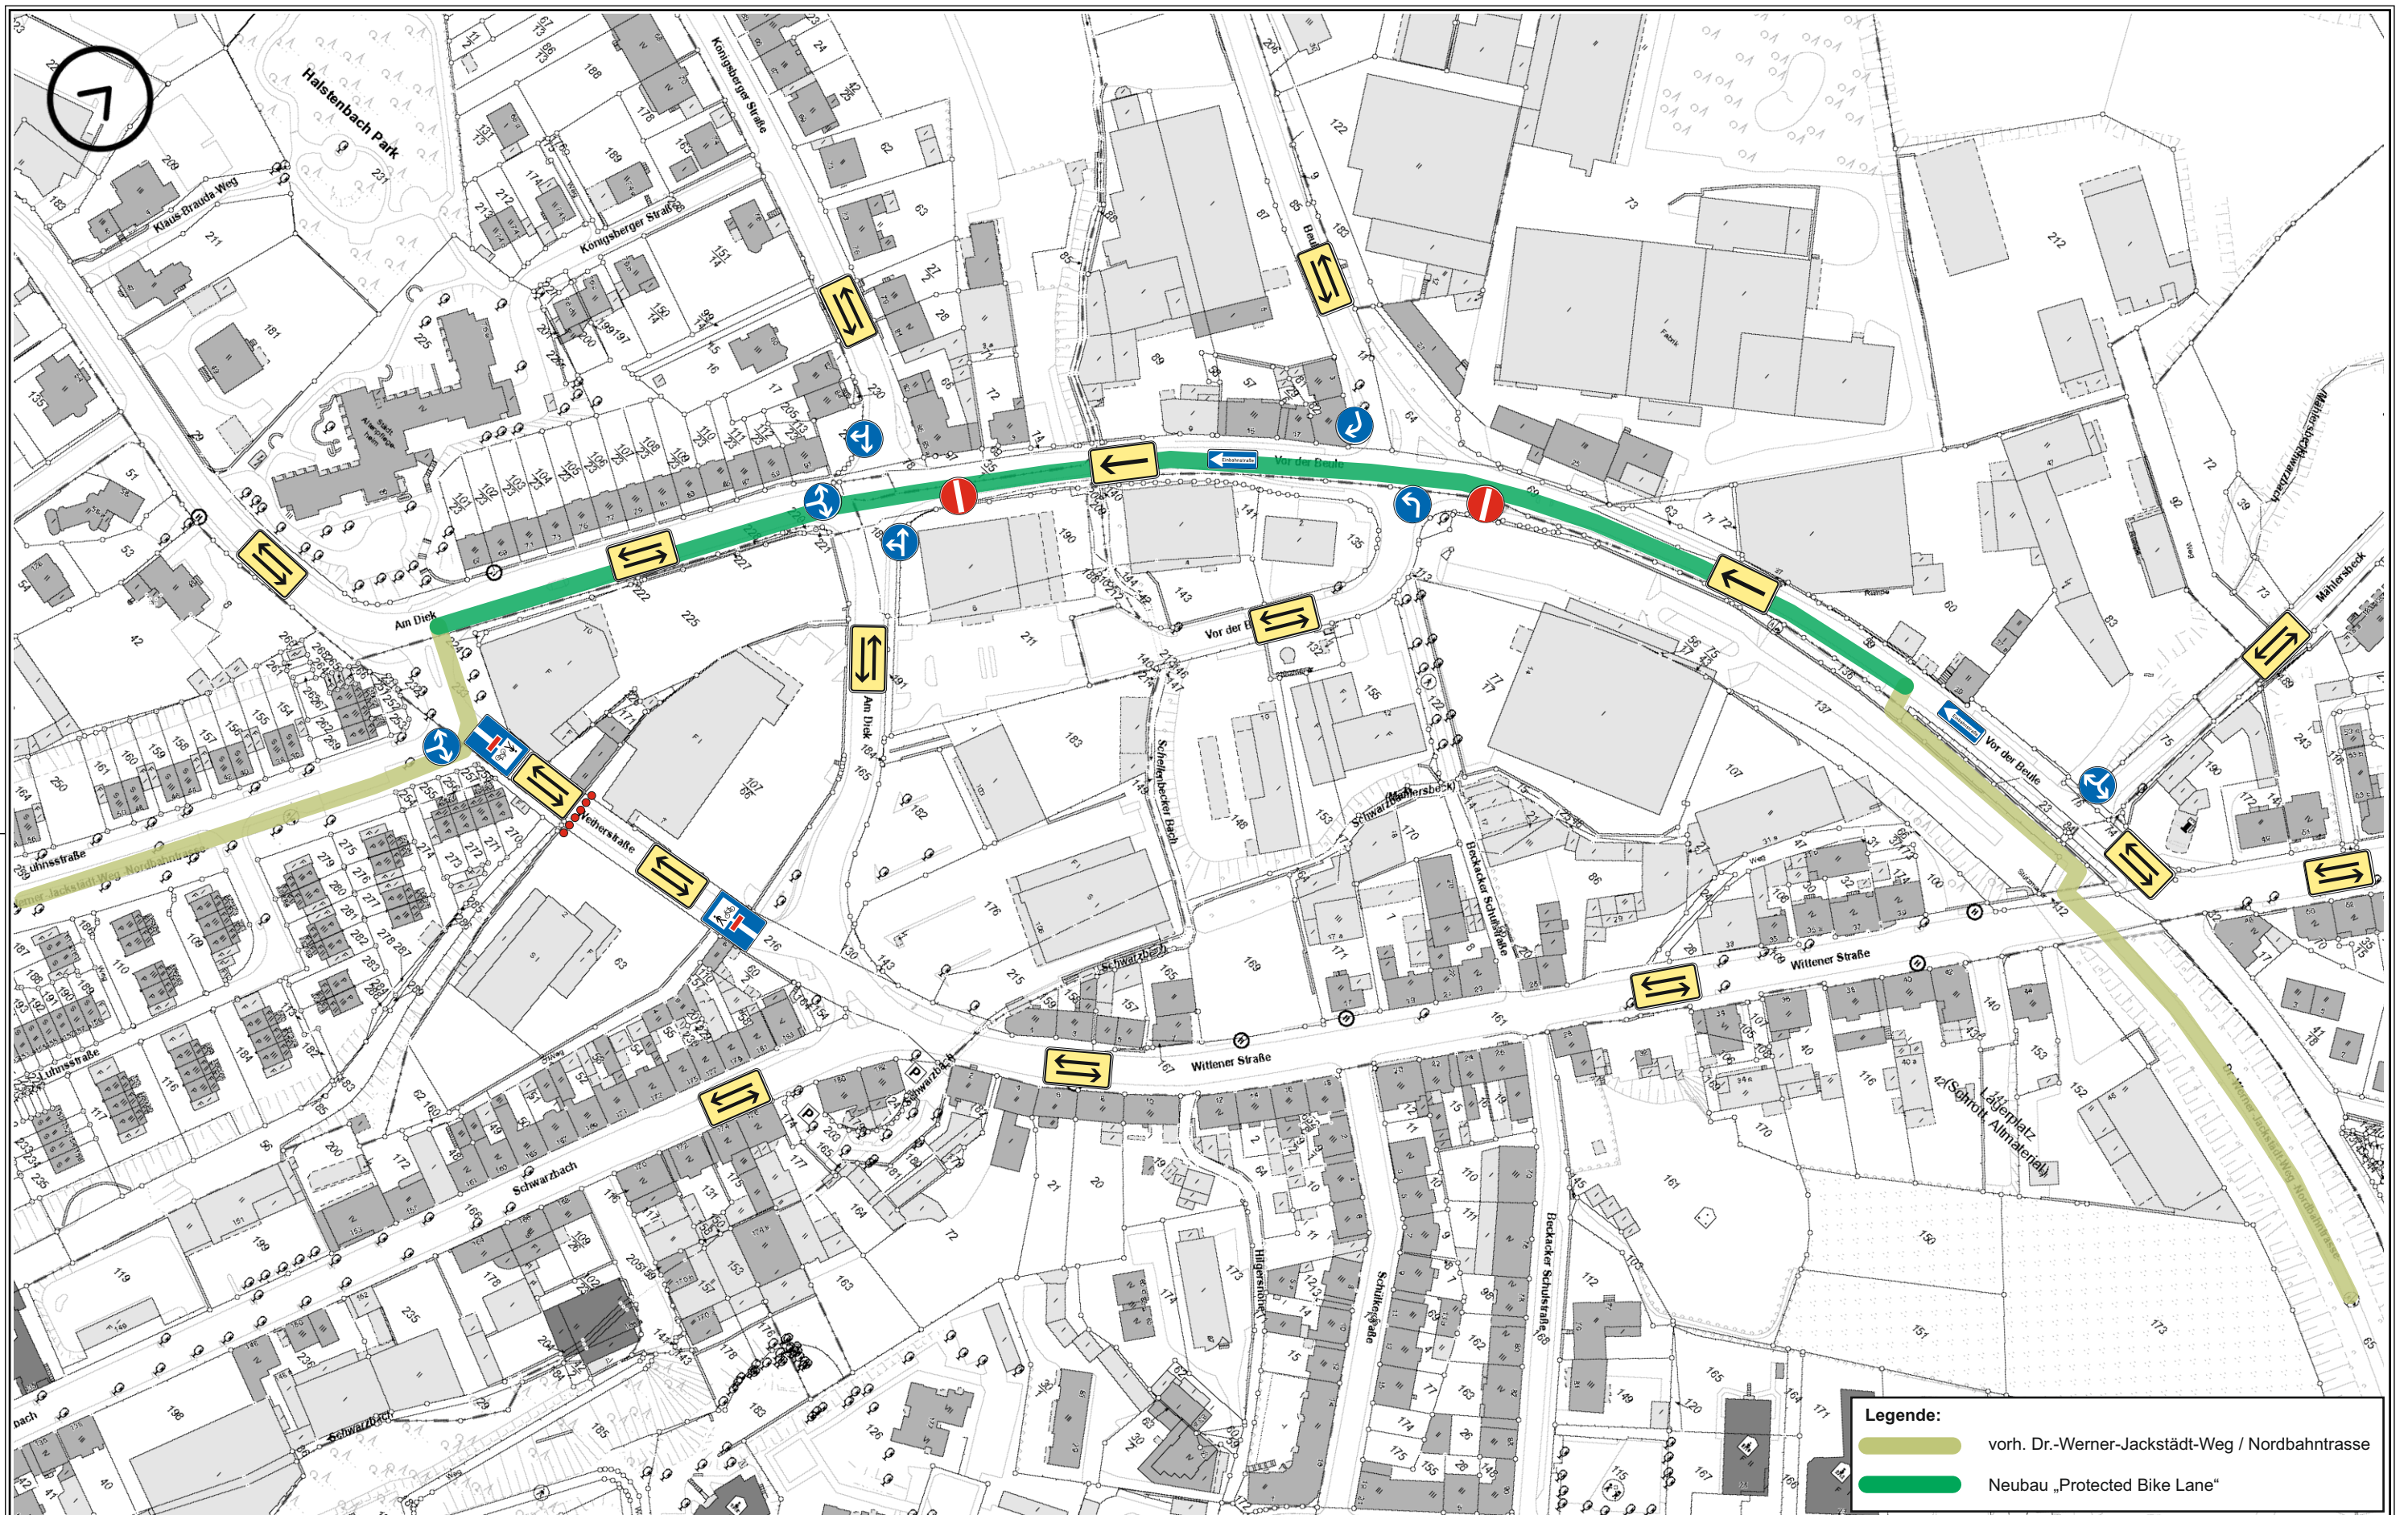

Herausgeber:  
Stadt Wuppertal  
Ressort Vermessung, Katasteramt und Geodaten

**Verkehrsführung - Am Diek / „Protected Bike Lane“ - Variante 02**  
Henrik Mücher

**Maßstab 1:2000**

Erstellt am 17.08.2020

Dieser Ausdruck ist gesetzlich geschützt!

Vervielfältigungen, Umarbeitungen oder die Weitergabe an Dritte nur mit Zustimmung des Herausgebers, ausgenommen Vervielfältigungen und Umarbeitungen zur innerbetrieblichen Verwendung bei Behörden oder zum eigenen Gebrauch.