


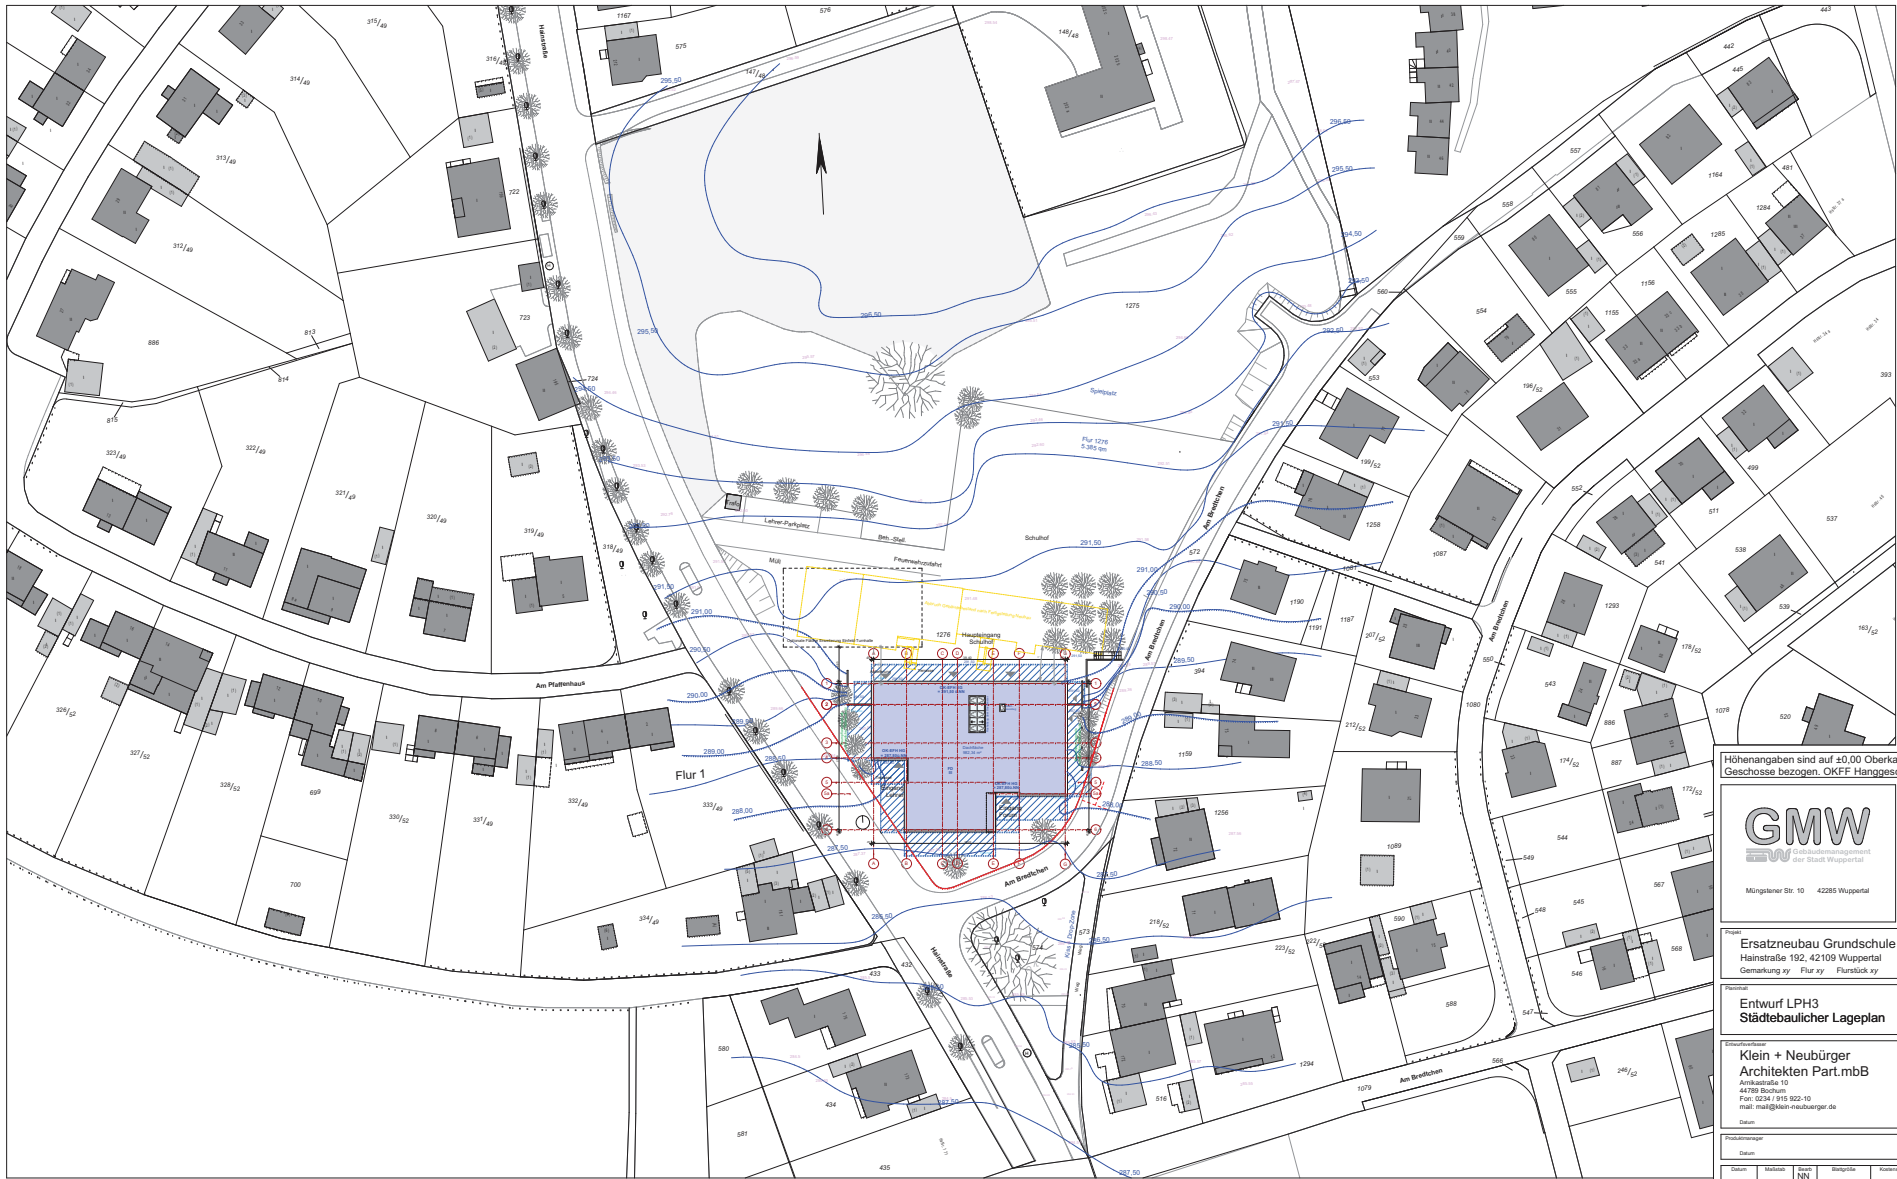

Höhenangaben sind auf ±0,00 Oberkante Fußboden fertig (OKFF) der jeweiligen
Geschosse bezogen. OKFF Hanggeschoss: 0,00 = +287,80 ü.NN

GMW
GMBH
Gebäudeverwaltungs-
gesellschaft
der Stadt Wuppertal

Müngstener Str. 10 42285 Wuppertal


Projekt
Ersatzneubau Grundschule Hainstraße
Hainstraße 192, 42109 Wuppertal
Gemarkung: zy Flur: zy Flurstück: zy

Entwurf: LPH3
Städtebaulicher Lageplan

Entwerfer:
**Klein + Neubürger
Architekten Part.mbb**
Am Kaiserhof 10
44789 Bochum
Fon: 0234 / 915 922-10
mail: mail@klein-neubuerger.de

Datum		Unterschrift		Stempel	
Datum		Unterschrift		Stempel	

Datum	Masstab	NM	Blaßgröße	Kostenrahmen	Geometrie	Blatt Nr.
22.02.21	1:500	NM	900 x 500		M-16-00119	E-01_Städtebaulicher Lageplan

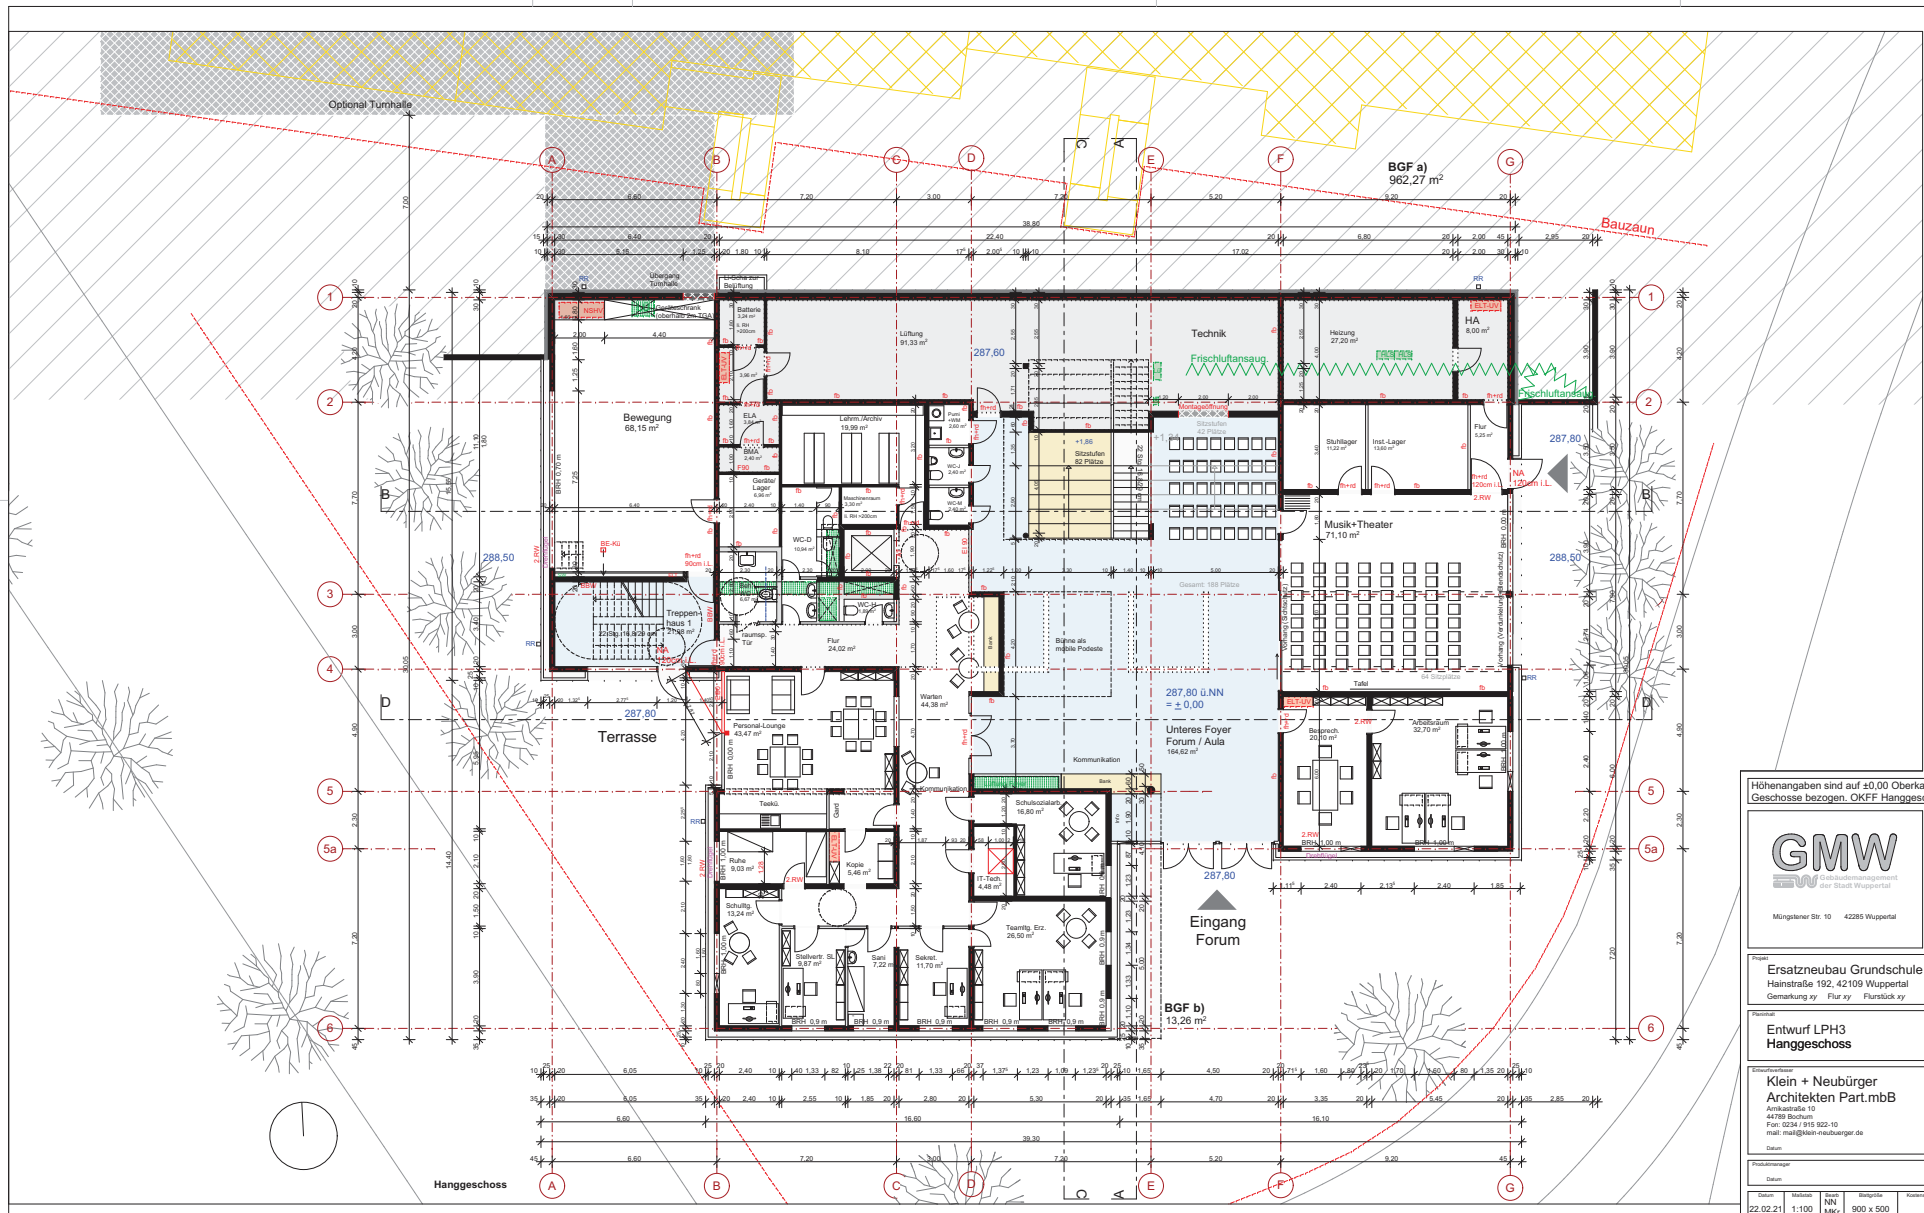

Höhenangaben sind auf ±0.00 Oberkante Fußboden fertig (OKFF) der jeweiligen
Geschosse bezogen. OKFF Hanggeschoss: 0.00 = +287.80 ü.NN

GMW
Gebäude- und
Grundstücksmanagement
der Stadt Wuppertal

Müngstener Str. 10 42285 Wuppertal




Projekt
Ersatzneubau Grundschule Hainstrasse
Hainstraße 192, 42109 Wuppertal
Genehmigung zy Flur xy Punslick zy

Entwurf LPH3
Hanggeschoss

Entwerfer
Klein + Neubürger
Architekten Part.mbB
Am Altenhof 10
44789 Bochum
Fax: 0234 / 915 922-10
mail: mail@klein-neubuerger.de

Datum	Unterzeichnet	Stempel
Datum	Unterzeichnet	
Datum	Merkmal	Nr.
22.02.21	1:100	MK
Blaßgröße	Kostennummer	Geometrie
900 x 500		M-16-00119
E-02_Hanggeschoss		2

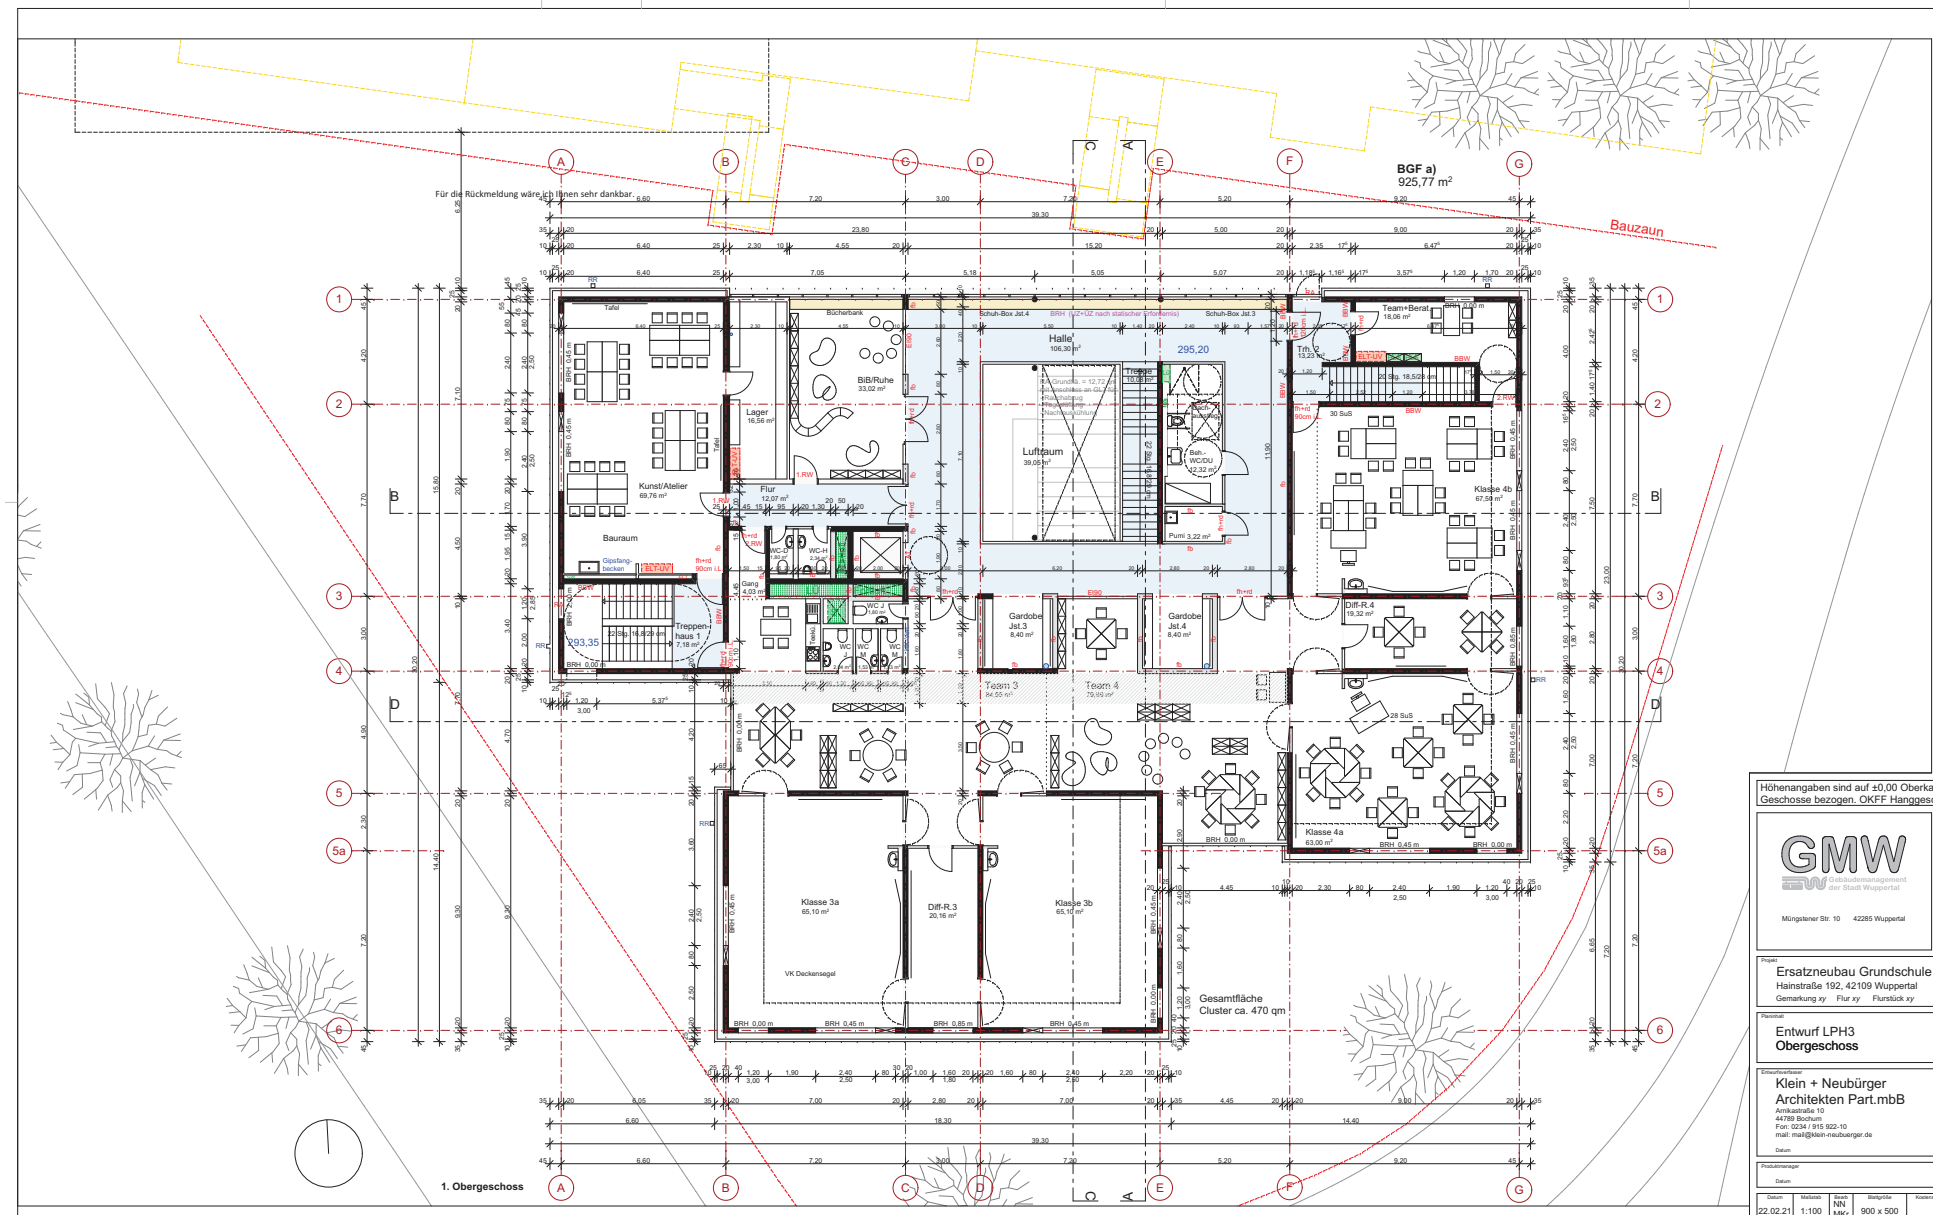

Höhenangaben sind auf ±0.00 Oberkante Fußboden fertig (OKFF) der jeweiligen
Geschosse bezogen. OKFF Hanggeschoss: 0.00 = +287.80 ü.NN

GMW
Gebäudemanagement
der Stadt Wuppertal



Müngstener Str. 10 42285 Wuppertal

Projekt
Ersatzneubau Grundschule Hainstrasse
Hainstraße 192, 42109 Wuppertal
Gemeindegut xy Flur xy Flurstück xy

Entwurf LPH3
Obergeschoss

Entwerfer
Klein + Neubürger
Architekten Part.mbB
Am Altenhof 10
44789 Bochum
Tel: 0234 / 915 922-10
mail: mail@klein-neubuerger.de

Datum		Unterzeichnet		Stempel	
Datum		Unterzeichnet		Stempel	
Datum	Mechanik	Belträge	Kostenkontrolle	Geometrie	Stempel
22.02.21	1:100	NN	900 x 500	M-16-00119	E-04_Obergeschoss

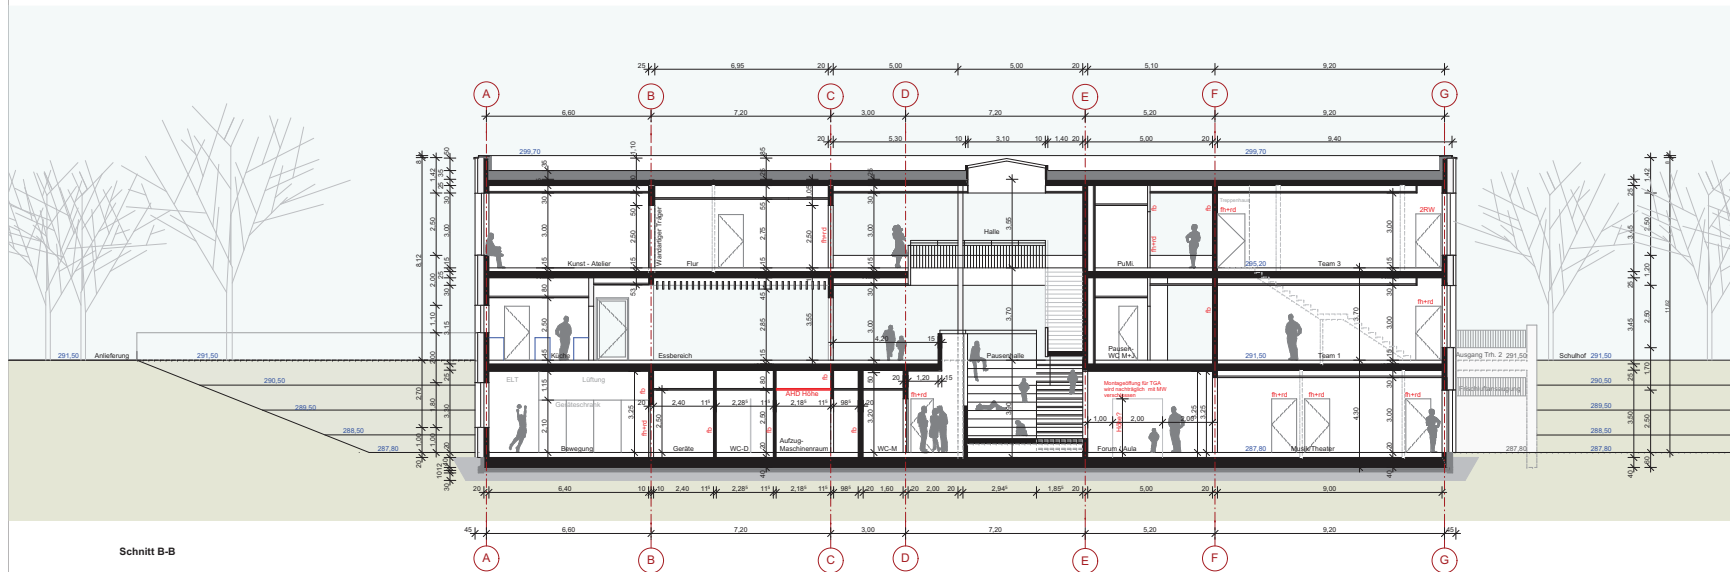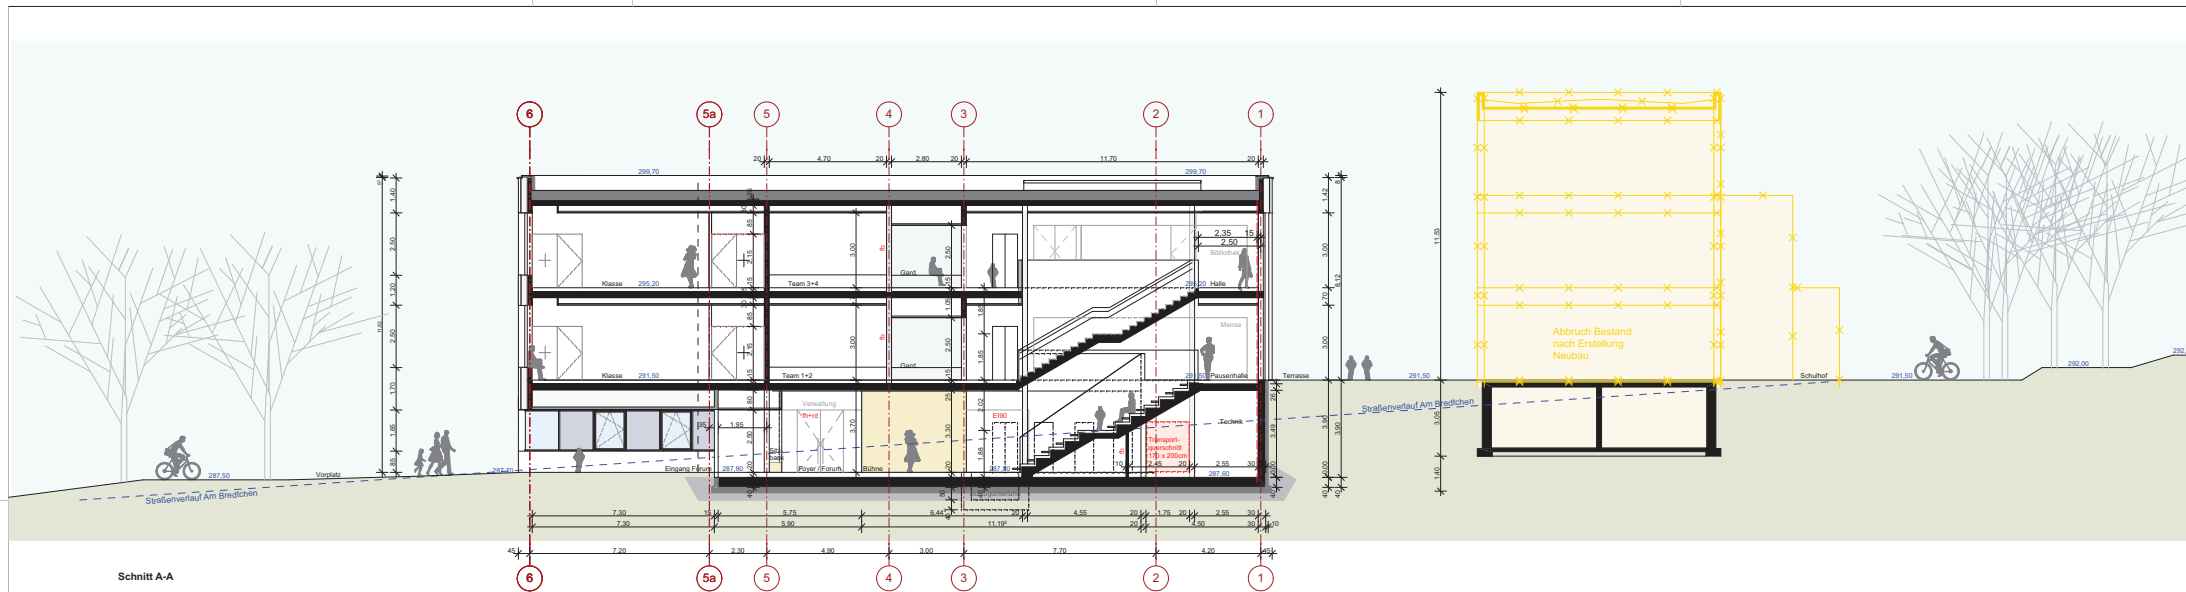

Höhenangaben sind auf ±0.00 Oberkante Fußboden fertig (OKFF) der jeweiligen Geschosse bezogen. OKFF Hanggeschoss: 0.00 = +287.80 ü.NN

GMW
GMBH
Münsterländer Str. 10 42285 Wuppertal

Ersatzneubau Grundschule Hainstrasse
Hainstraße 192, 42109 Wuppertal
Genehmigung: y. Flur xy. Flurück xy.



Entwurf LPH3
Schnitte A + B

Klein + Neubürger
Architekten Part.mbB
Am Altenhof 10
44789 Bochum
Fax: 0234 / 915 922-10
mail: mail@klein-neubuerger.de

Datum: _____ Unterschrift: _____ Stempel: _____

Projektierung: _____ Datum: _____ Unterschrift: _____

Datum	Modell	MM	Blattgröße	Kostennummer	Geometrie	Blatt Nr.
22.02.21	1:100	NN	900 x 500		M-16-00119	E-08_Schnitte A + B

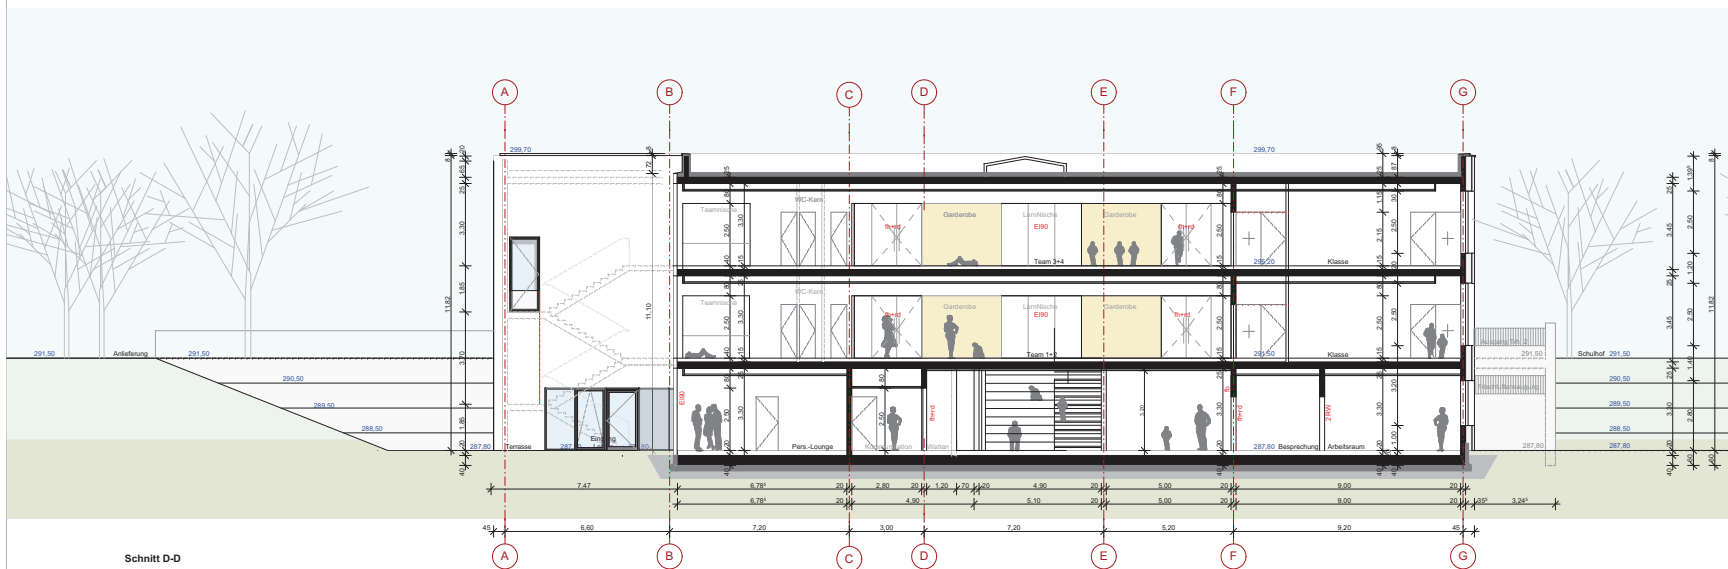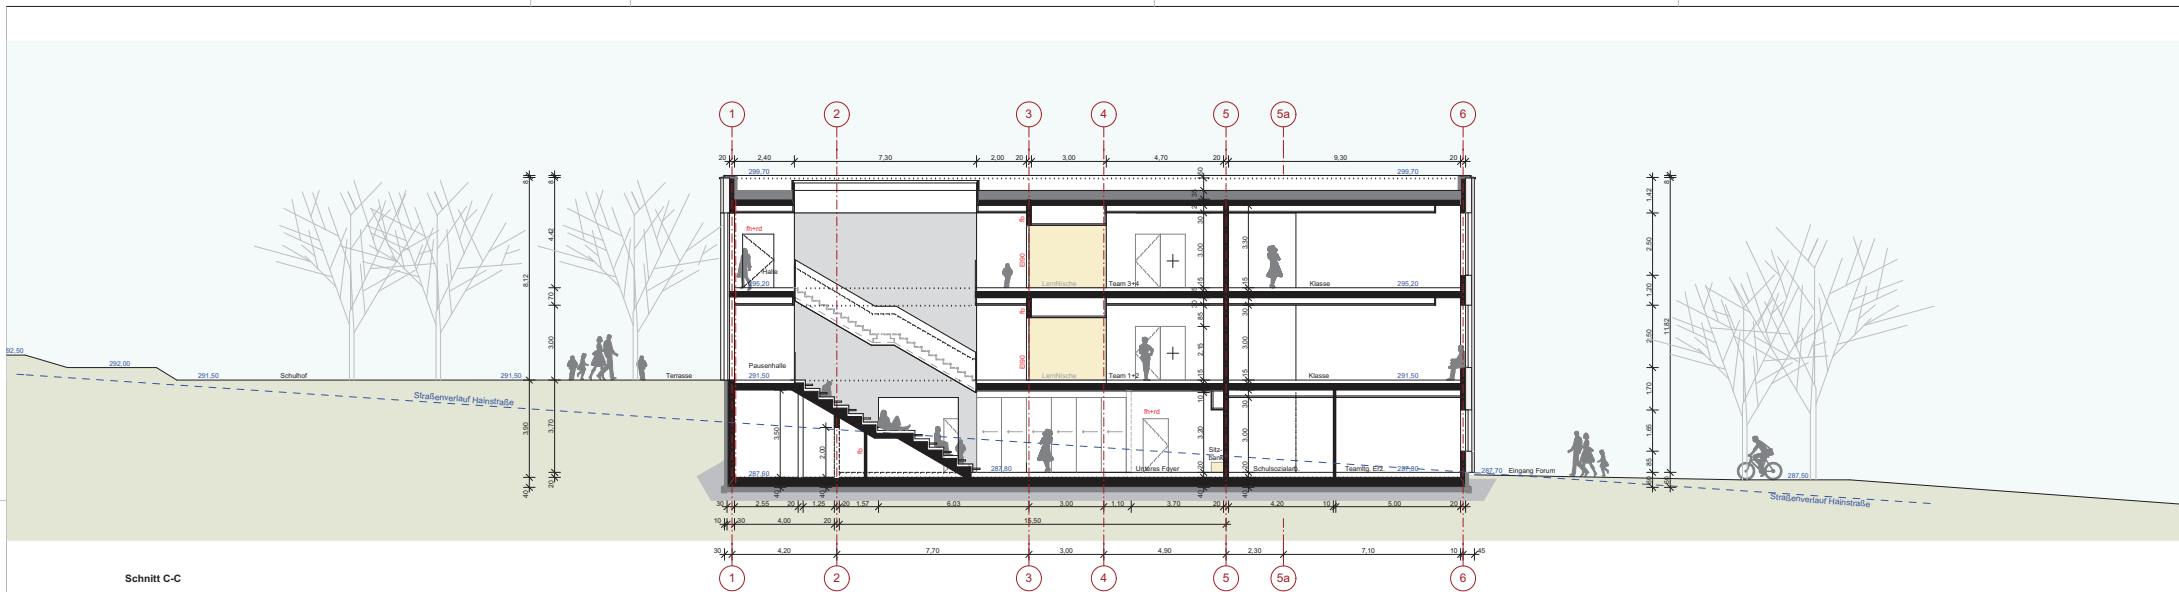

Höhenangaben sind auf ±0,00 Oberkante Fußboden fertig (OKFF) der jeweiligen Geschosse bezogen. OKFF Hanggeschoss: 0,00 = +287,80 ü.NN

GMW
Gemeindeverwaltung
der Stadt Wuppertal
Müngstener Str. 10 42285 Wuppertal

Ersatzneubau Grundschule Hainstraße
Hainstraße 192, 42109 Wuppertal
Gemarkung xy Flur xy Flurstück xy


Entwurf LPH3
Schnitte C + D

Klein + Neubürger
Architekten Part.mbB
Am Altenhof 10
44789 Bochum
Tel: 0234 / 915 922-10
mail: mail@klein-neubuerger.de

Datum Unterschrift Stempel

Projektierung
Datum Unterschrift

Datum	Modell	Nr.	Blattgröße	Kostennummer	Geometrie	Blatt Nr.
22.02.21	1:100	NN	900 x 500		M-16-00119	E-07_Schnitte C + D

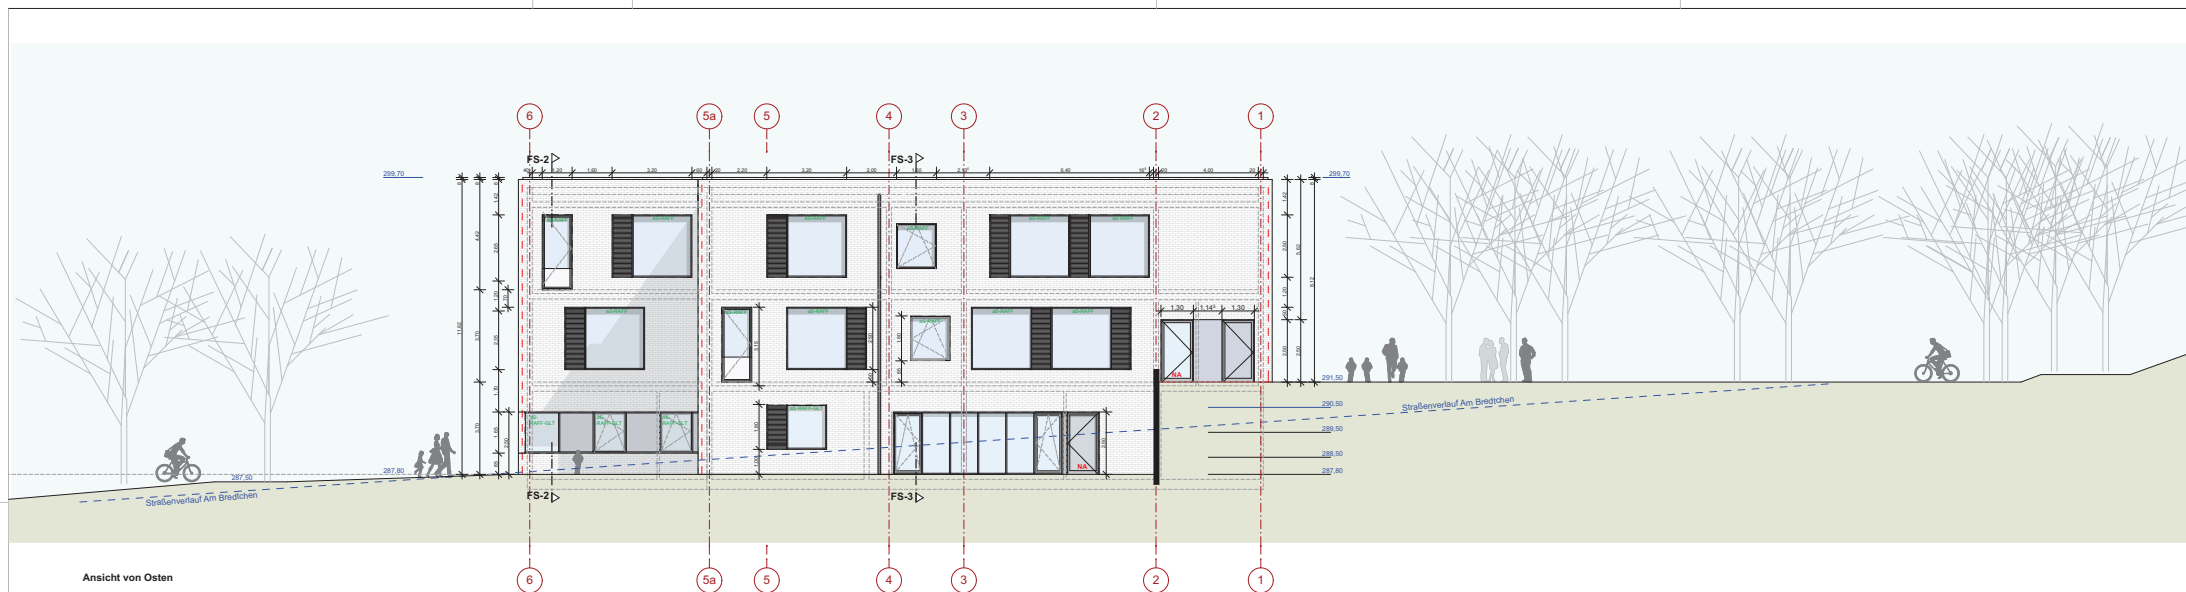

Höhenangaben sind auf ±0,00 Oberkante Fußboden fertig (OKFF) der jeweiligen
Geschosse bezogen. OKFF Hanggeschoss: 0.00 = +287,80 ü.NN

GMW
Gebäudemanagement
der Stadt Wuppertal
Müngstener Str. 10 42285 Wuppertal

Projekt
Ersatzneubau Grundschule Hainstrasse
Hainstraße 192, 42109 Wuppertal
Gemeinde zy Flur zy Flurstück zy



Entwurf LPH3
Ansichten S+O

Schwerfkräne
Klein + Neubürger
Architekten Part.mdB
Am Kaiserhof 10
44789 Bochum
Fon: 0234 / 915 922-10
mail: mail@klein-neubuerger.de

Datum Unterschrift Stempel

Produktionsangabe
Datum Unterschrift

Datum	Mechanik	NH	Beitrag	Kostencenter	Geometrie	Blatt Nr.
22.02.21	1:100	NH	900 x 500	M-16-00119	E-08_Ansichten S+O	8

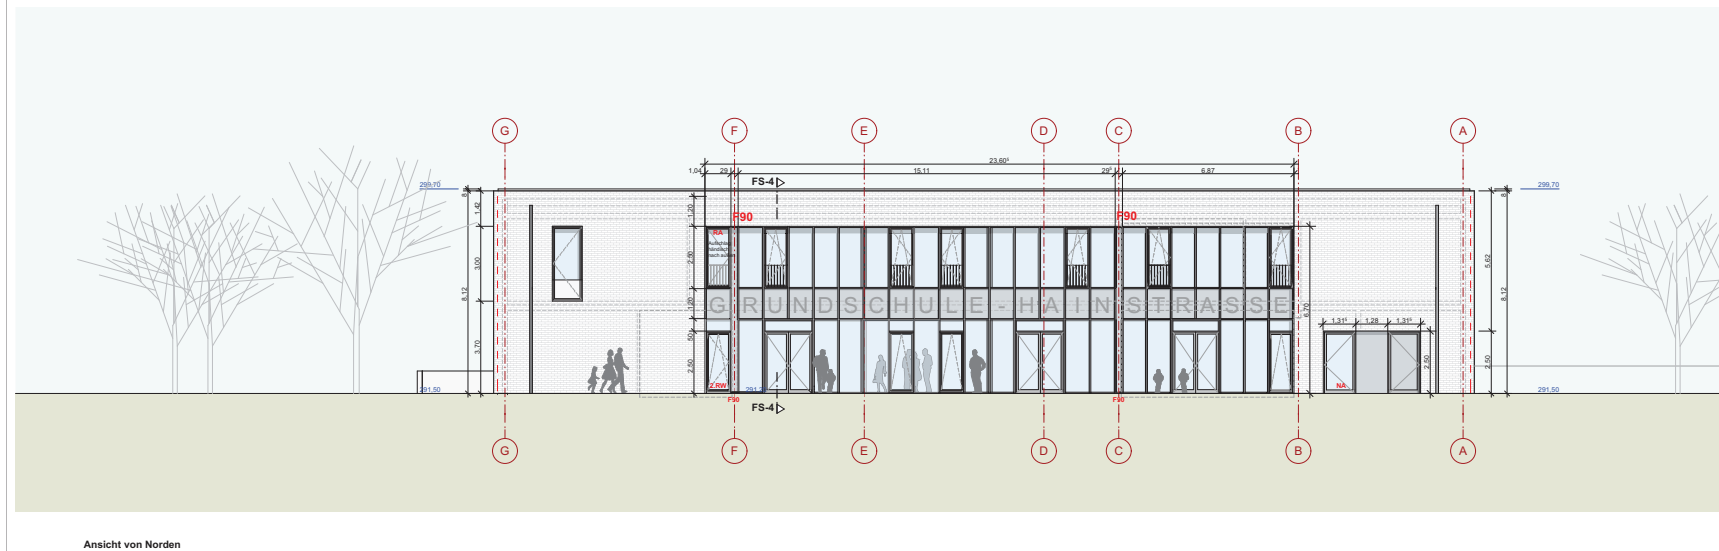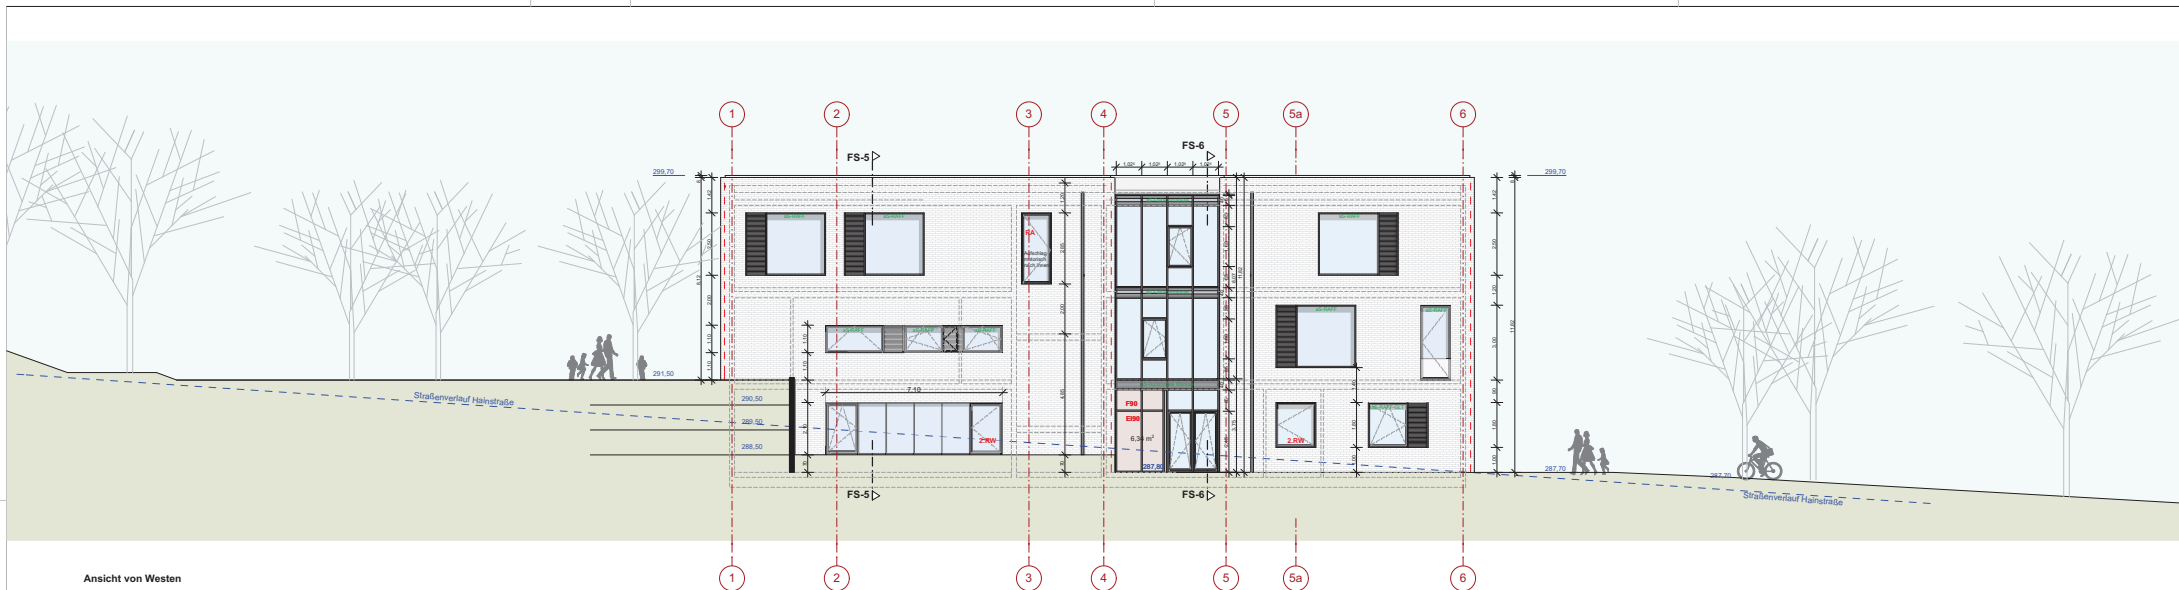

Höhenangaben sind auf $\pm 0,00$ Oberkante Fußboden fertig (OKFF) der jeweiligen Geschosse bezogen. OKFF Hanggeschoss: $0,00 = +287,80$ ü. NN

GMW
Gemeindeverwaltung
der Stadt Wuppertal
Müngstener Str. 10 42285 Wuppertal



Projekt
Ersatzneubau Grundschule Hainstrasse
Hainstrasse 192, 42109 Wuppertal
Gemeinde xy Plan xy Punkt xy

Planung
Entwurf LPH3
Ansichten W+N

Entwerfer
Klein + Neubürger
Architekten Part.mbB
Am Kaiserhof 10
44789 Bochum
Fax: 0234 / 915 922-10
mail: mail@klein-neubuerger.de

Produktionsangabe		Unterstadt		Stempel	
Datum	Modell	Modell	Modell	Datum	Datum
22.02.21	1:100	NN	MKr	900 x 500	M-16-00119

E-09_Ansichten W+N