


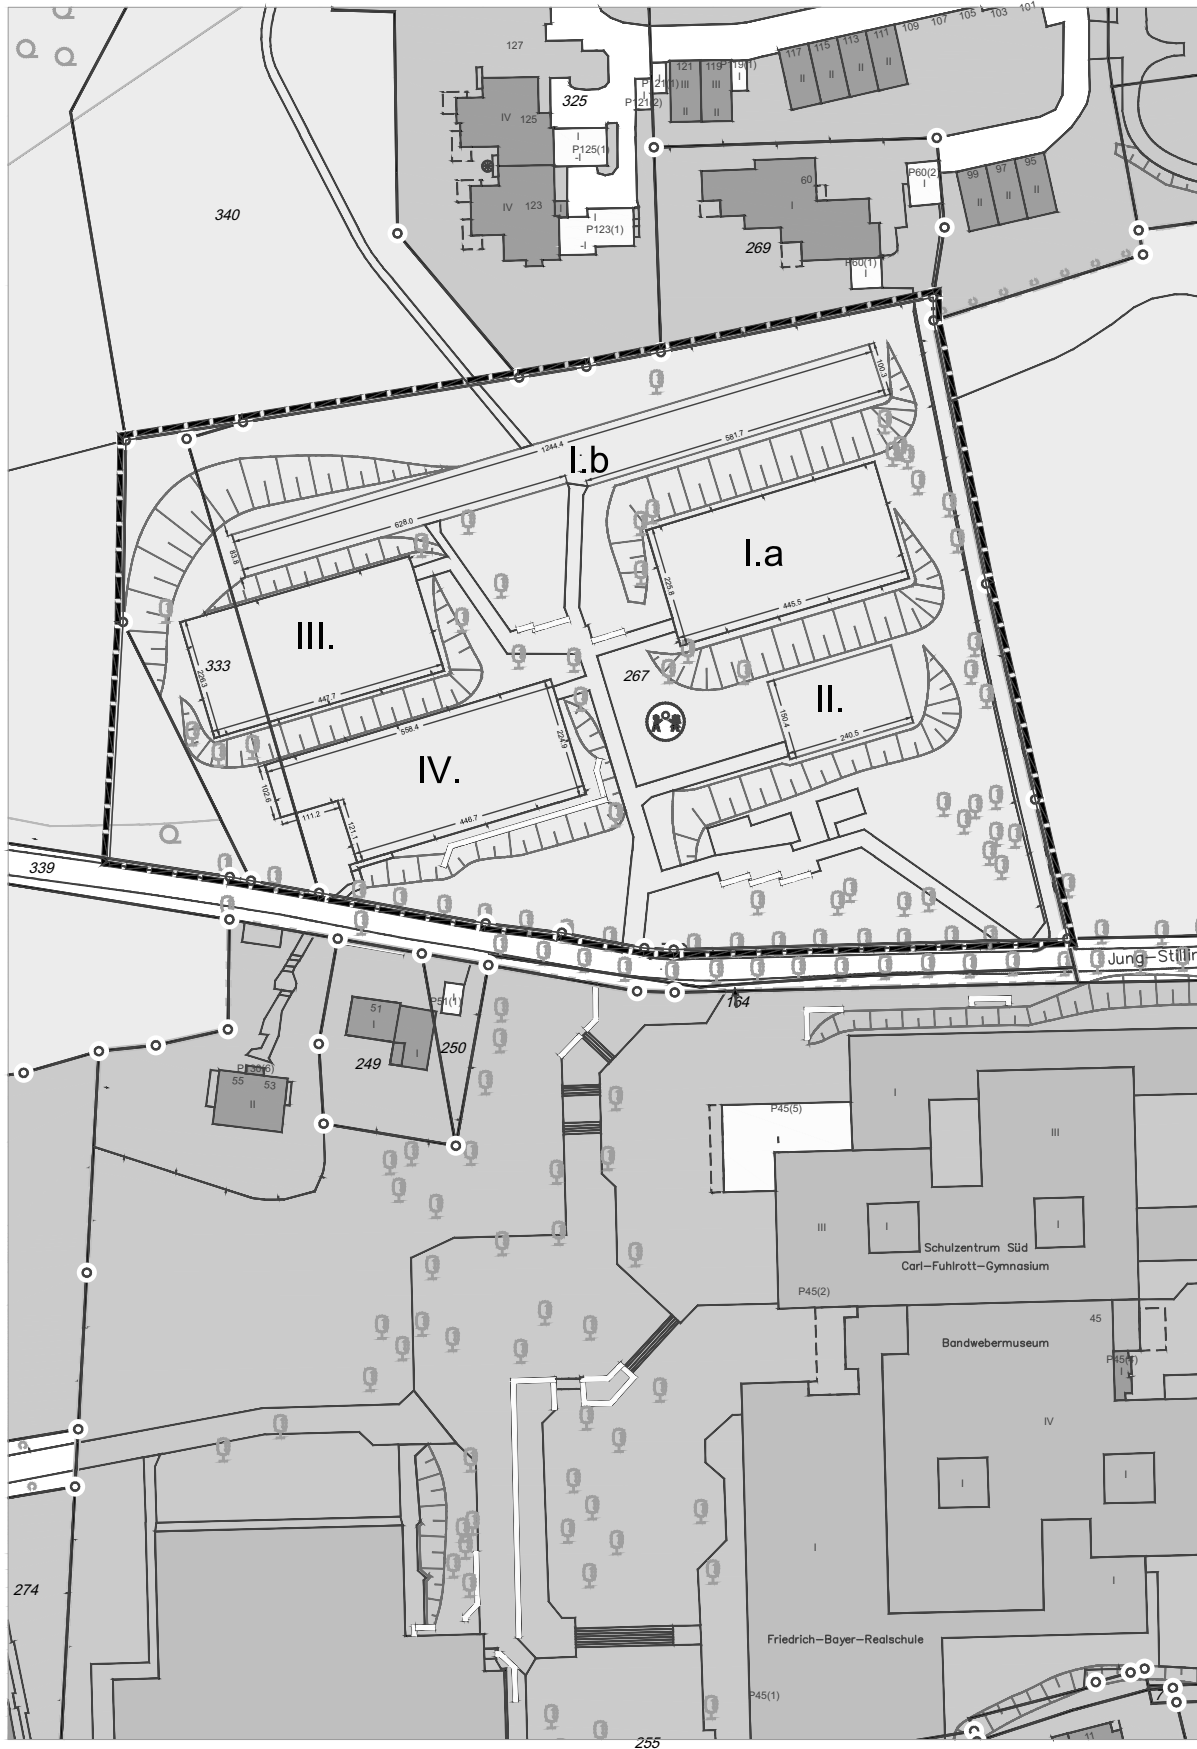

I. a	Multifunktionsfeld
I. b	Erneuerung Laufbahn
II.	Pumptrack für Fahrräder und Skater
III.	Kaltlufthalle
IV.	Outdoor-Boulderanlage



STADT WUPPERTAL

Projekt:
Bebauungsplans 982 - 1. Änderung
Schulzentrum Süd/Schwimmsportleistungszentrum Küllenhahn
Geplante Nutzungen

Maßstab: ohne	Bearbeitet: Kahrau	Gezeichnet: Smolka	Datum: 2021-04-19
------------------	-----------------------	-----------------------	----------------------

Ressort
Bauen und Wohnen
R 105.1

