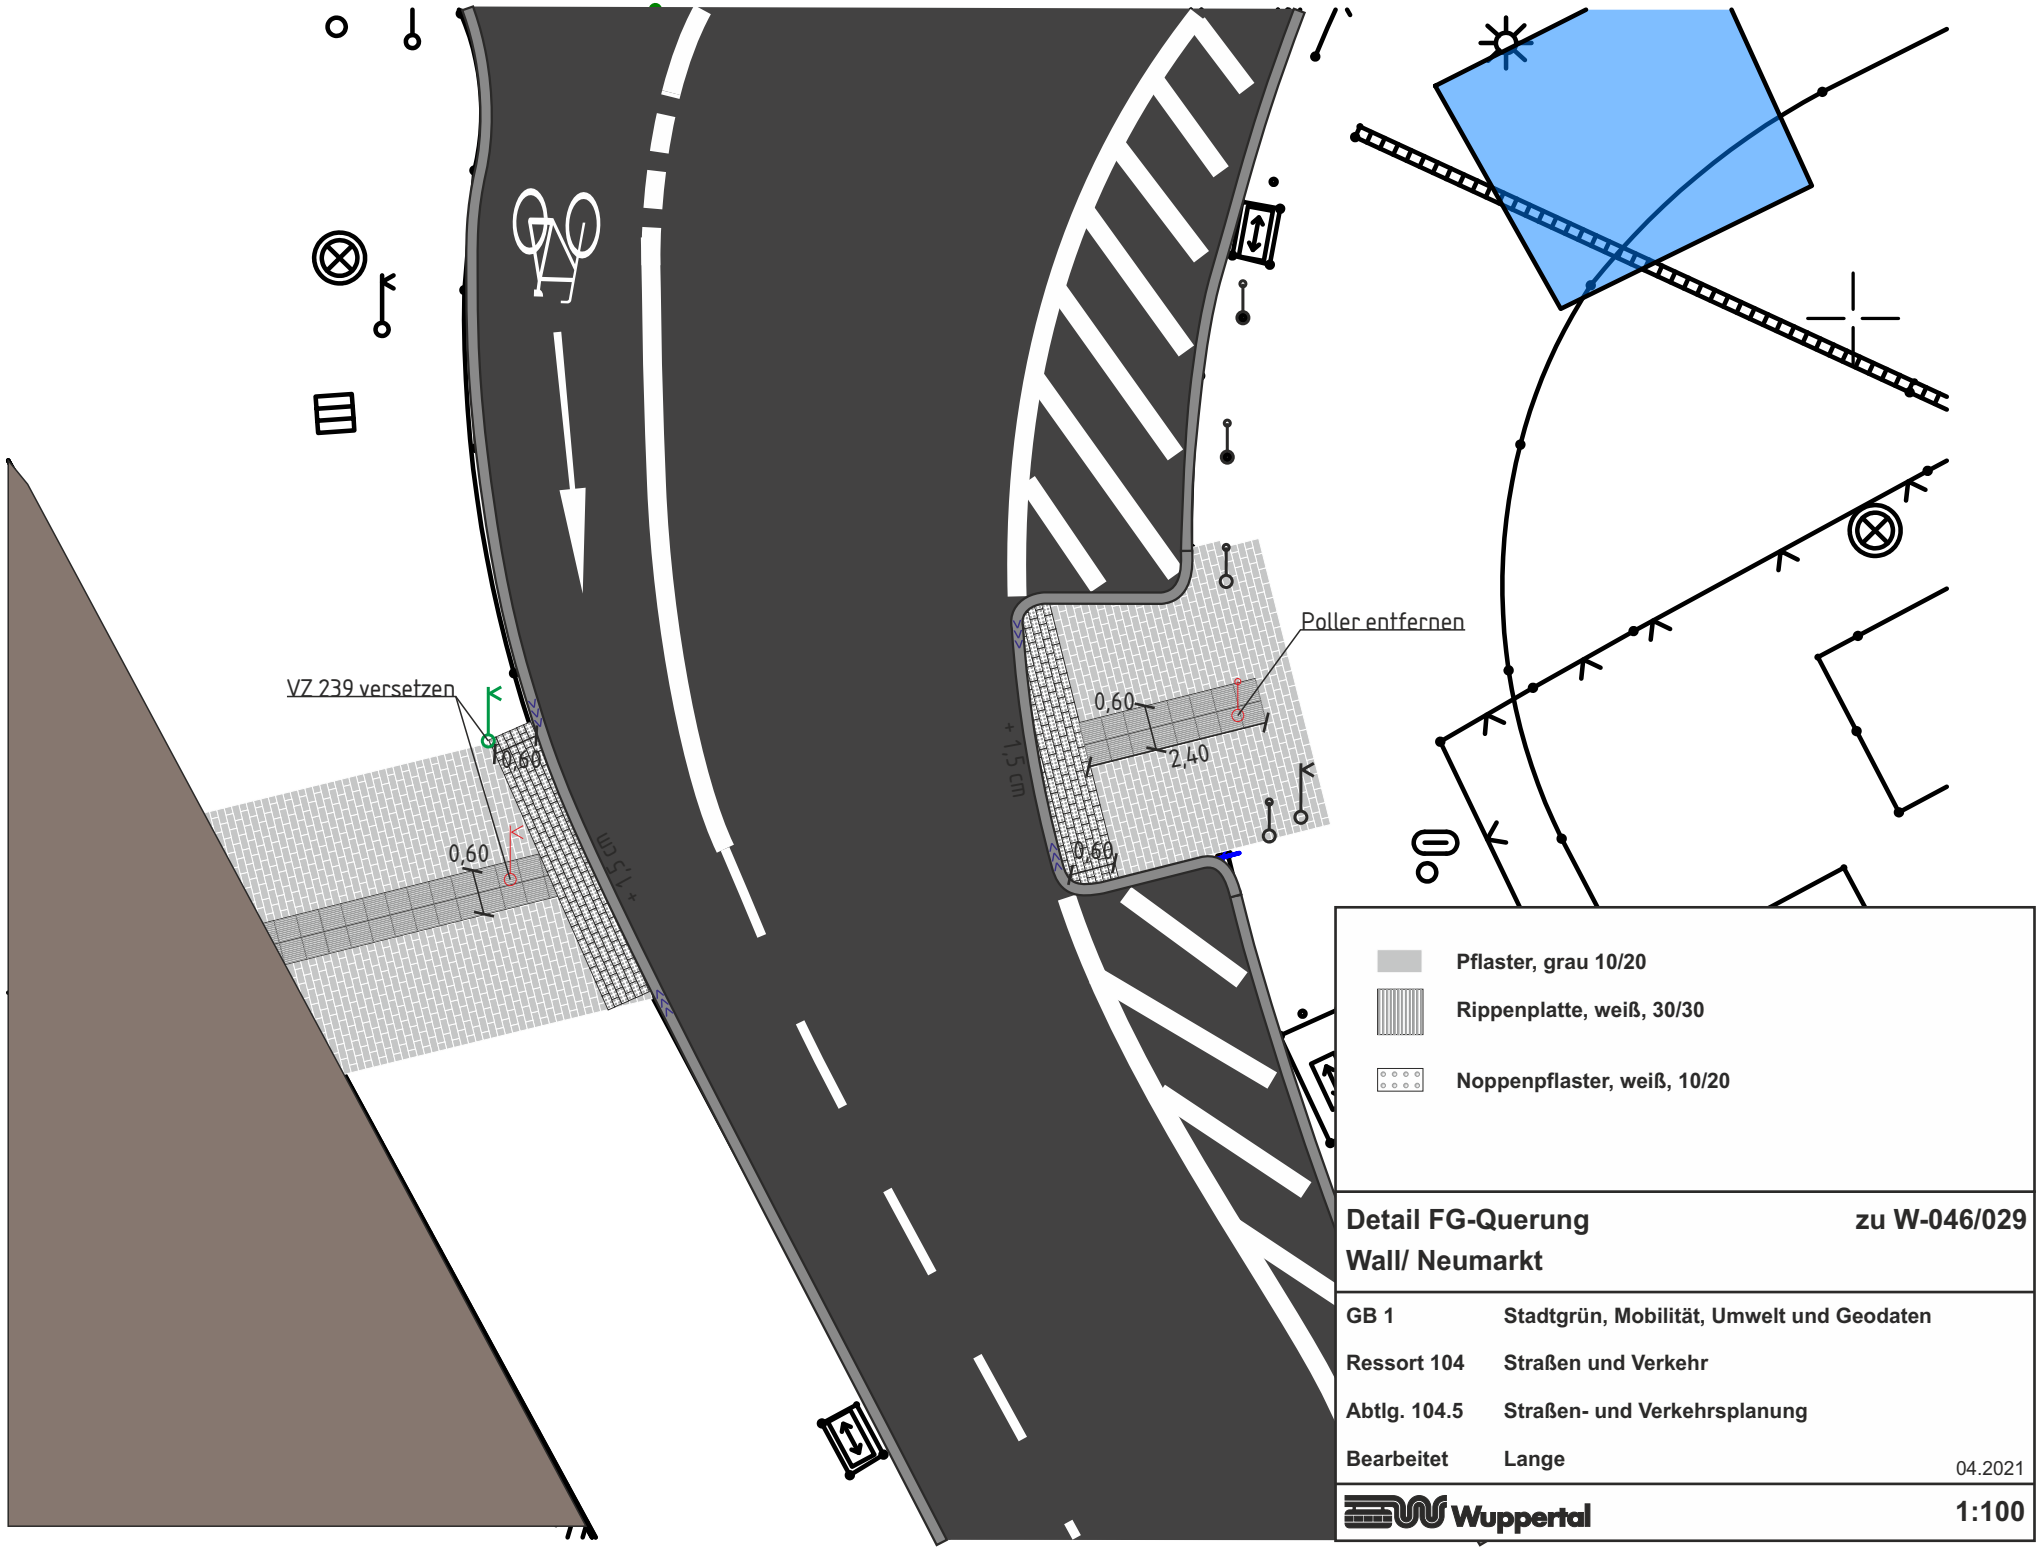


Pflaster, grau 10/20

Rippenplatte, weiß, 30/30

Noppenpflaster, weiß, 10/20

Detail FG-Querung **zu W-046/029**

Wall/ Neumarkt

GB 1	Stadtgrün, Mobilität, Umwelt und Geodaten
Ressort 104	Straßen und Verkehr
Abtlg. 104.5	Straßen- und Verkehrsplanung
Bearbeitet	Lange

04.2021

Wuppertal

1:100