


344

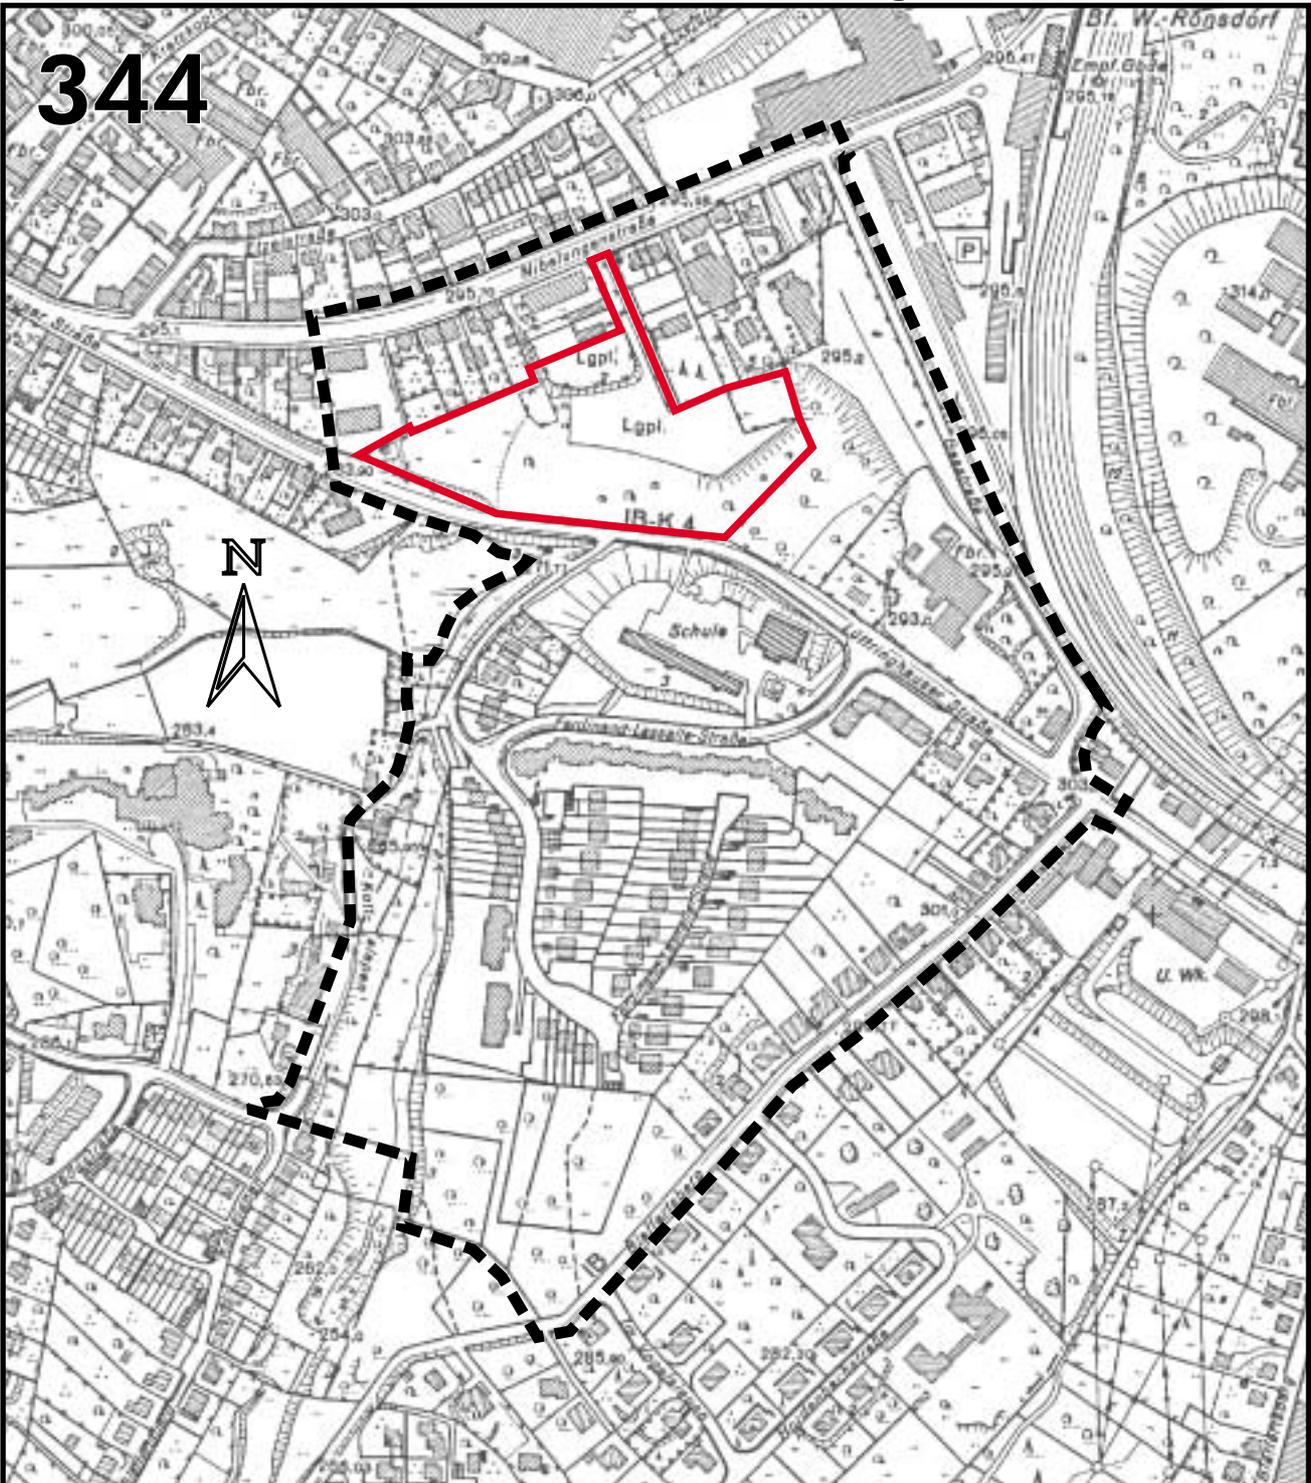

Bebauungsplan Nr. 344 -Lüttringhauser Str.-

Anordnung einer Veränderungssperre für das Grundstück Lüttringhauser Straße,
Gemarkung Ronsdorf, Flur 23,
Flurstücke 133 und 164
in Wuppertal-Ronsdorf



Geltungsbereich der Veränderungssperre