


344

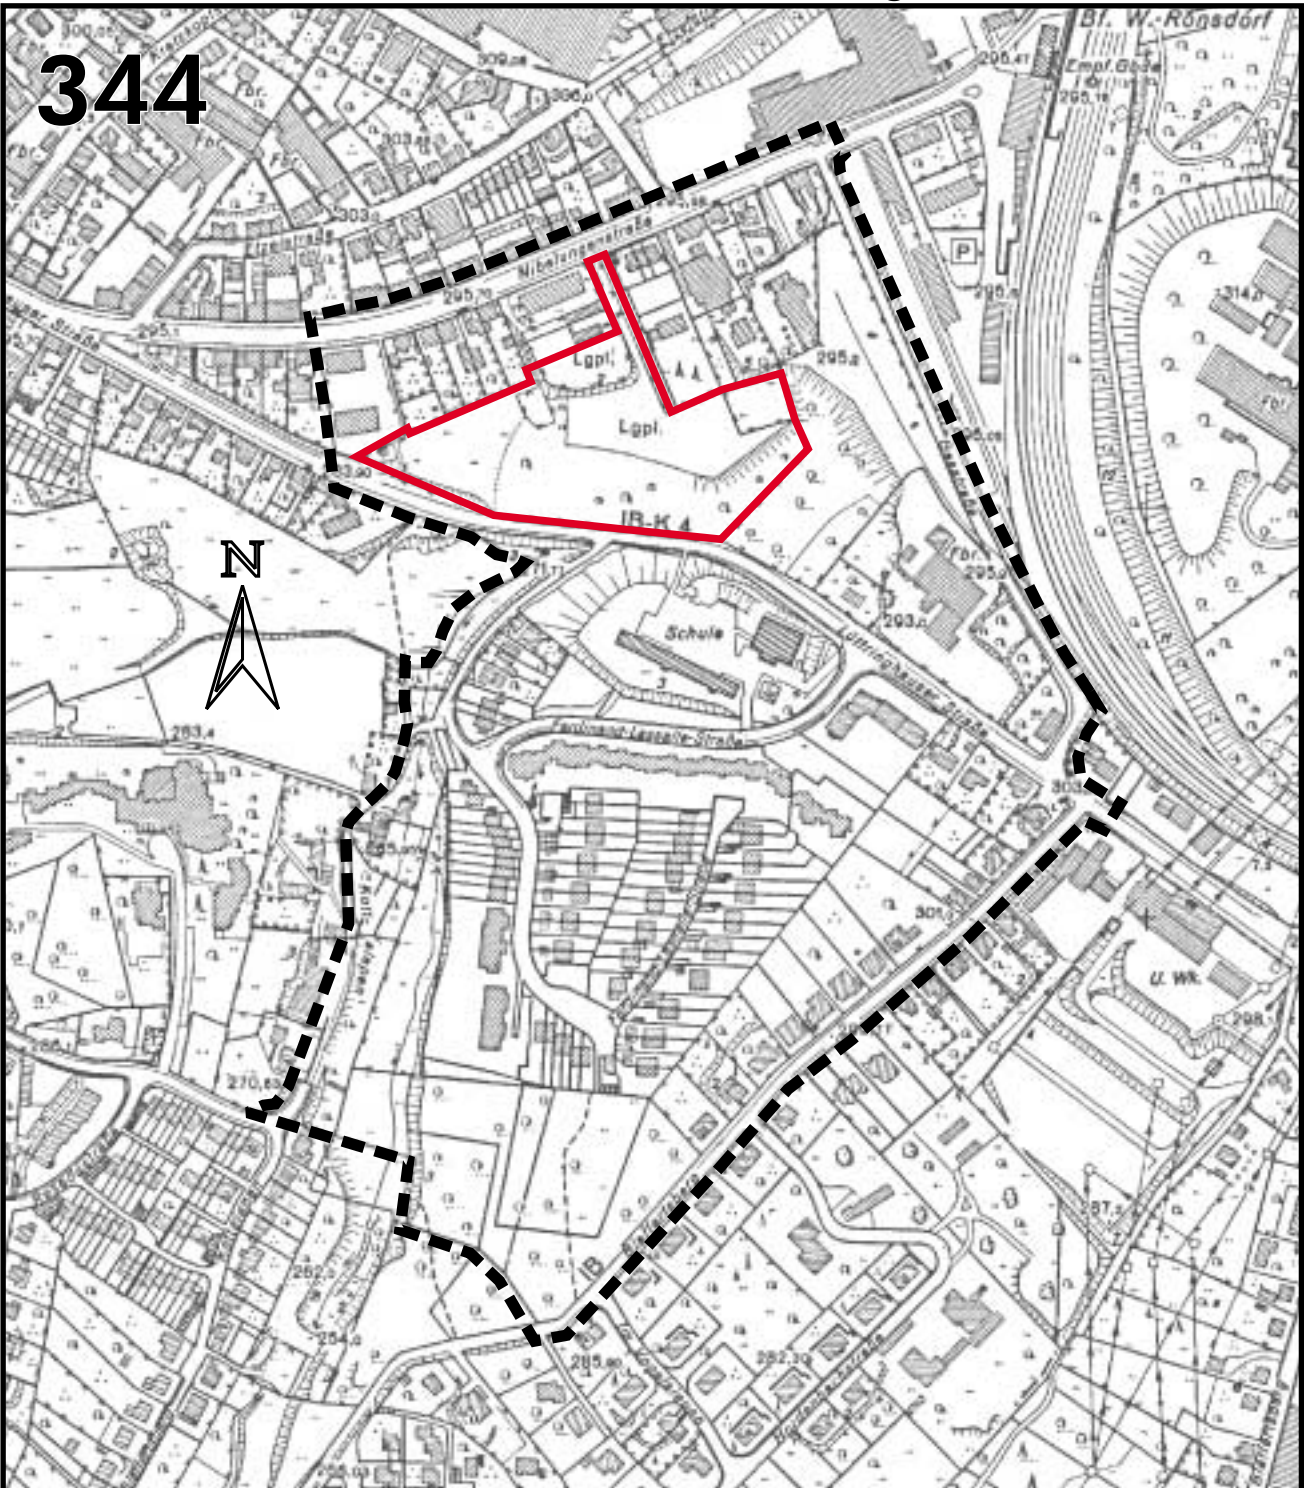

**Bebauungsplan Nr. 344 -Lüttringhauser Str.-**

Anordnung einer Veränderungssperre für das Grundstück Lüttringhauser Straße,  
Gemarkung Ronsdorf, Flur 23,  
Flurstücke 133 und 164  
in Wuppertal-Ronsdorf



Geltungsbereich der Veränderungssperre