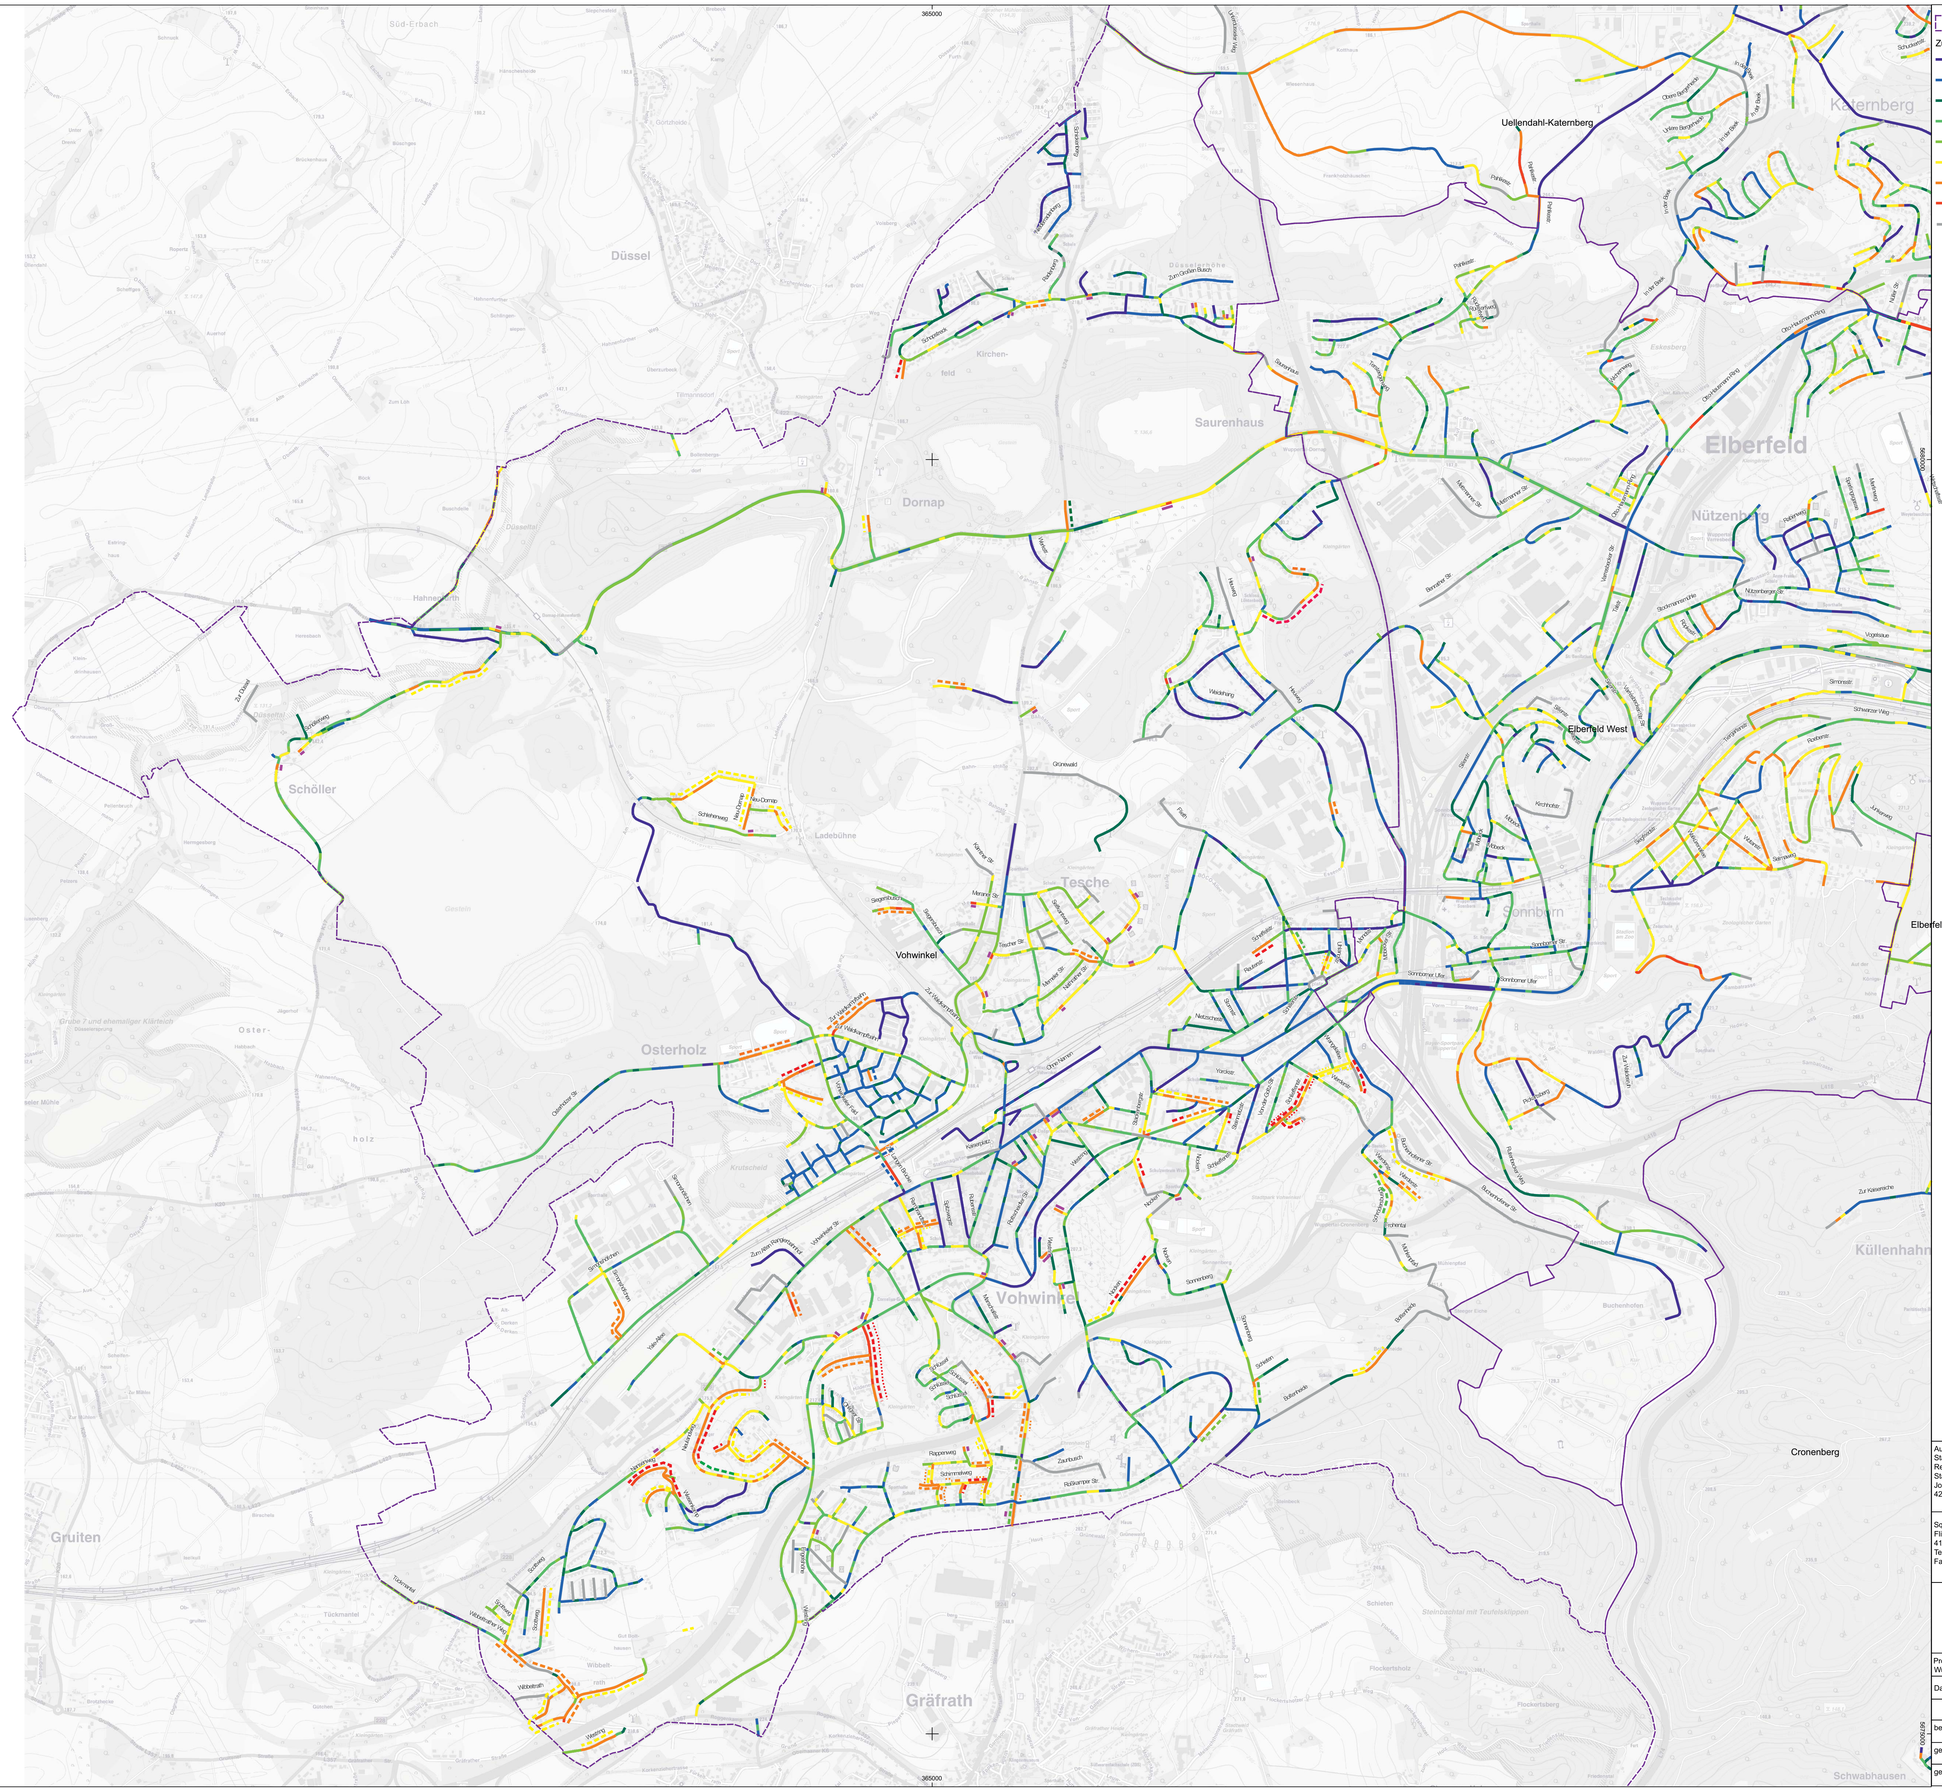

Stadtbezirke
Zustandsklasse ZK8
1
2
3
4
5
6
7
8
keine
Prioritätsstufen Straßenerhaltungsmaßnahmen
Prioritätsstufe 1
Prioritätsstufe 2
Prioritätsstufe 3
Prioritätsstufe 4 bis 6
Prioritätsstufe 7 bis 8
Punktuelle Sanierung
Nahtsanierung
Prioritätsstufen Gehweg - Erhaltungsmaßnahmen
Prioritätsstufe 1
Prioritätsstufe 2
Prioritätsstufe 3
Süd-Erbach
Düssel
Uellendahl-Katernberg
Katernberg
Kirchen-
feld
Saurenhaus
Dornap
Elberfeld
Nützenberg
Elberfeld West
Hahnenfurth
Schöller
Ladebühne
Tesche
Sonnborn
Elberfeld
Vohwinkel
Osterholz
Oster-
holz
Gruiten
Gräfrath
Cronenberg
Küllenhahn
Schwabhausen
Auftraggeber:
Stadt Wuppertal
Ressort Straßen und Verkehr
Stadtvermessung (102.1) und Straßenbau (104.2)
Johannes-Rau-Platz 1
42275 Wuppertal
Squadra+ Part G mbR
Fliethstraße 112
41061 Mönchengladbach
Tel.: +49 (0) 2161 - 823 690
Fax: +49 (0) 2161 - 823 6929
Straßenerhaltungsmaßnahmen
- Proritätsstufen -
Stadtbezirk: Vohwinkel
Projekt: Wuppertal
Plan Größe: DIN A0
Vohwinkel
Blatt Nr.: 1
Datum: 04.01.2021
Maßstab: 1:8500
Projektion: ETRS89 / UTM Zone 32N
bearbeitet:
gezeichnet: SL
geprüft:
Bemerkung: