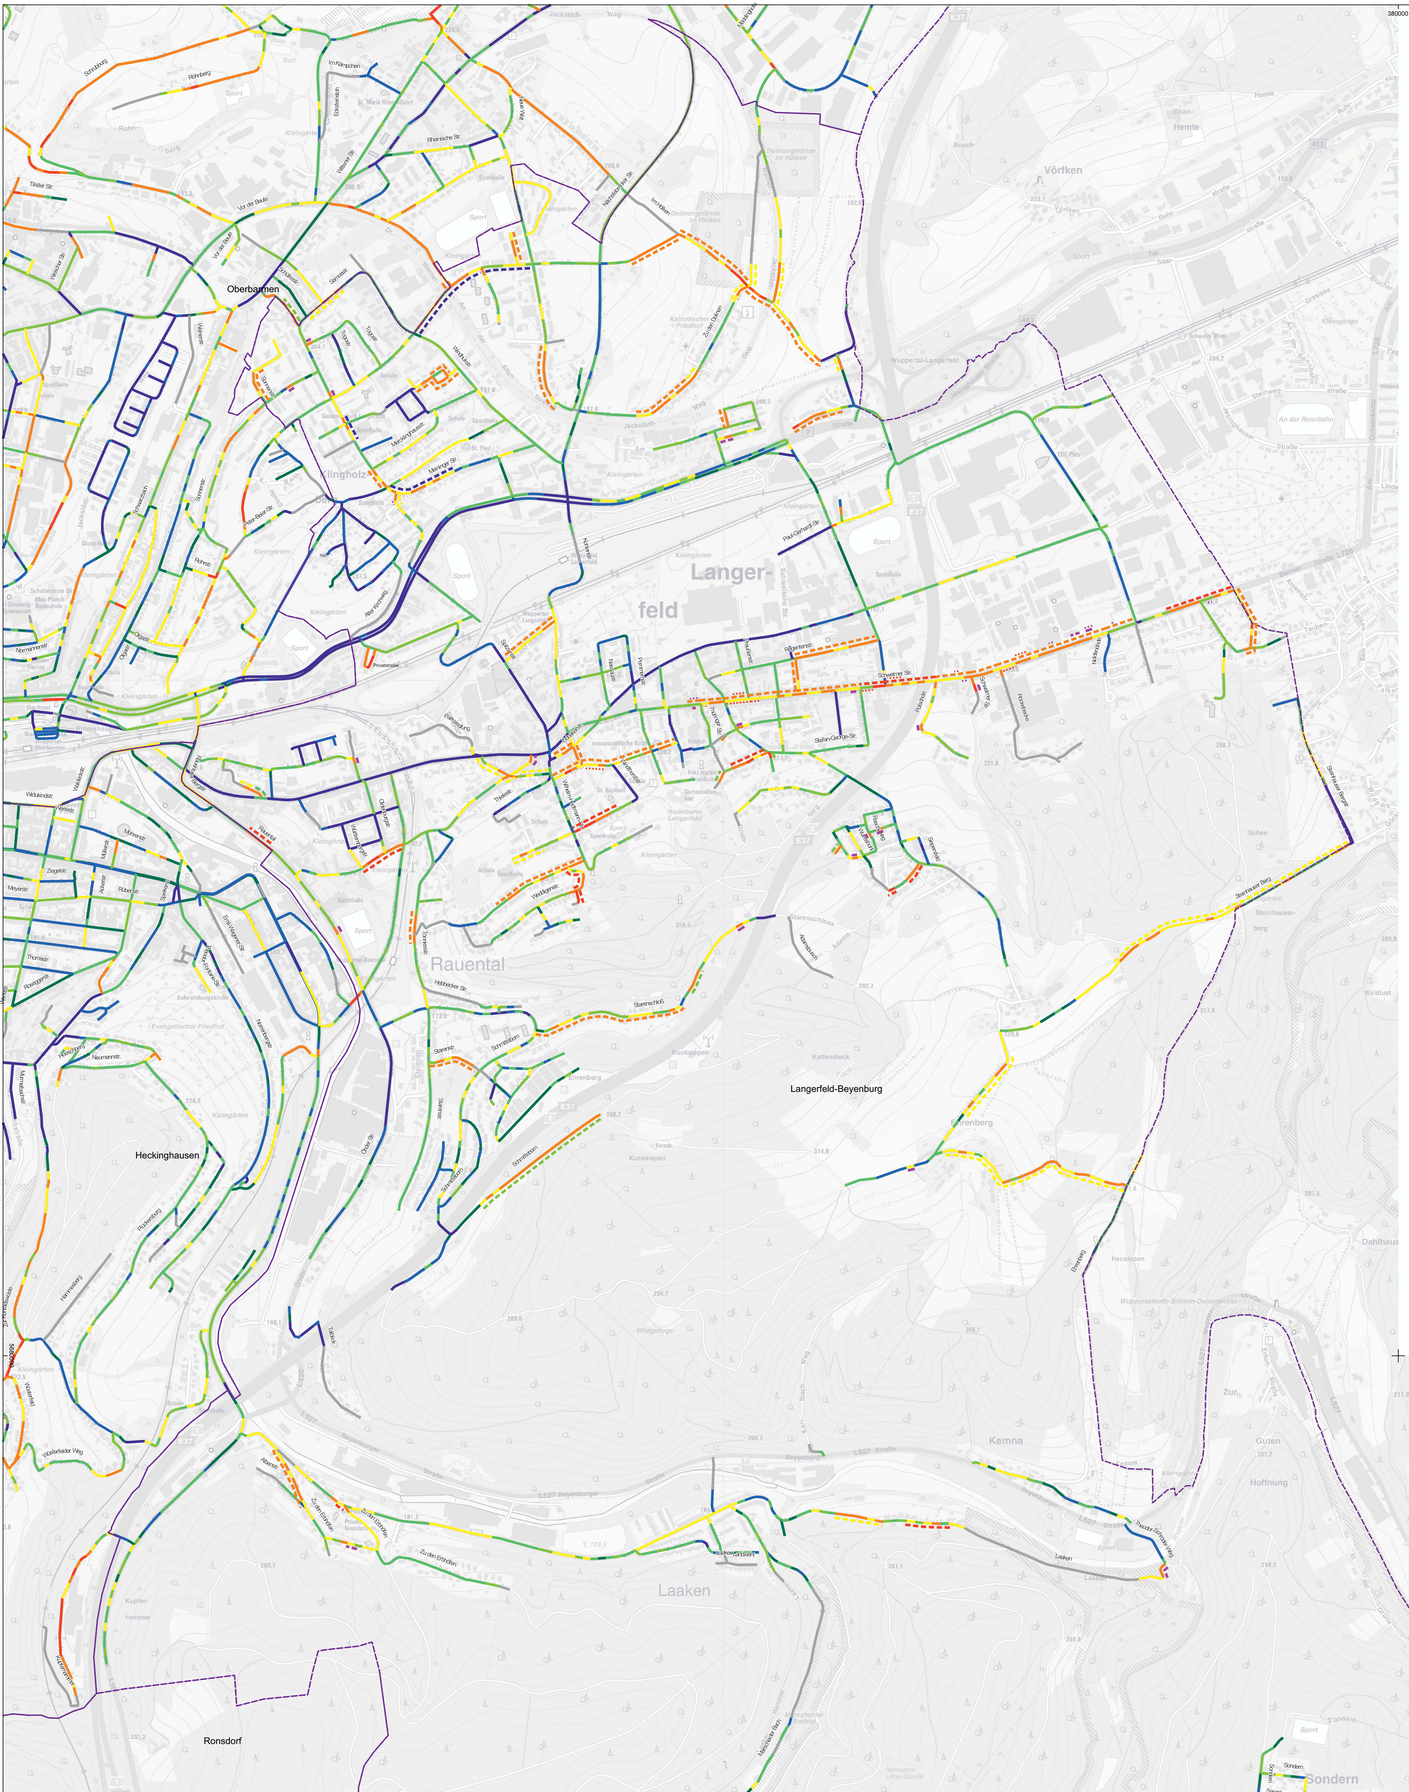



Auftraggeber:
Stadt Wuppertal
Ressort Straßen und Verkehr
Stadtvermessung (102.1) und Straßenbau (104.2)
Johannes-Rau-Platz 1
42275 Wuppertal

Squadra+ Part G mbR
Fliethstraße 112
41061 Mönchengladbach
Tel.: +49 (0) 2161 - 823 690
Fax: +49 (0) 2161 - 823 6929

squadra+

# Straßenerhaltungsmaßnahmen
## - Proritätsstufen -

## Stadtbezirk: Langerfeld-Beyenburg

| | | |
|---|---|---|
| Projekt: Wuppertal | Plan Größe: DIN A0 | Langerfeld-Beyenburg Blatt Nr.: 1 |
| Datum: 19.06.2020 | Maßstab: 1:6500 | Projektion: ETRS89 / UTM Zone 32N |

| | | |
|---|---|---|
| bearbeitet: | Bemerkung: | |
| gezeichnet: MM | | |
| geprüft: | | |