



Die Gondel

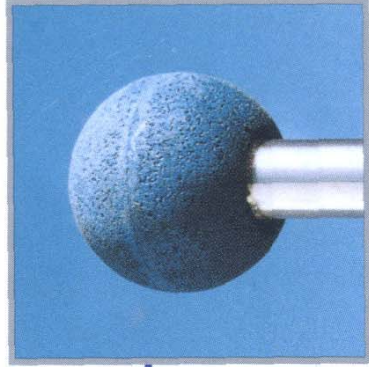

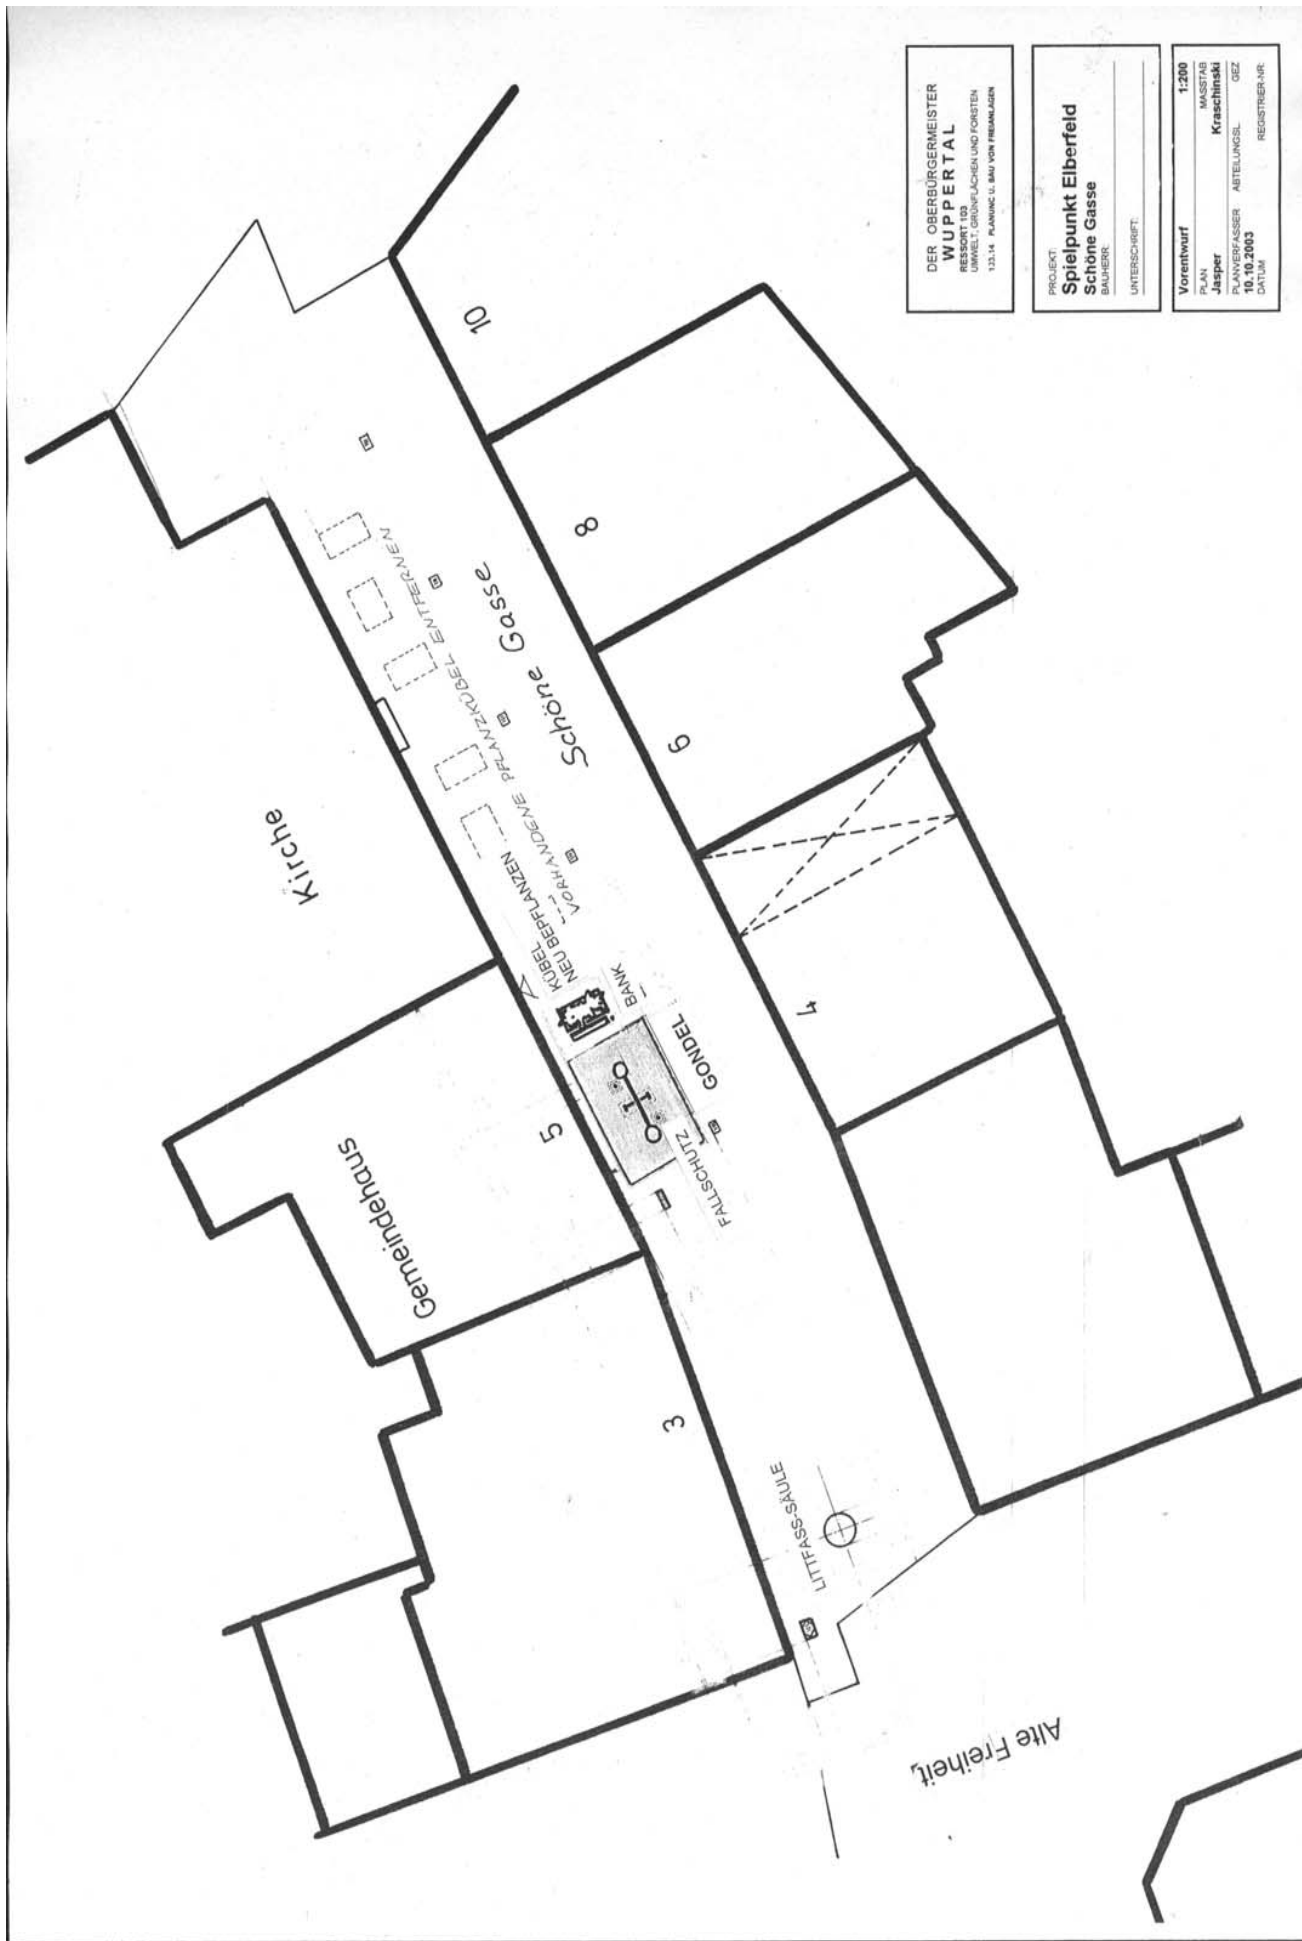

DER OBERBÜRGERMEISTER
WUPPERTAL
RESSORT 103
UMWELT, GRÜNPFLÄCHEN UND FORSTEN
133.14 PLANUNG U. BAU VON FREIZEITPLÄTZEN

PROJEKT
Spielplatz Elberfeld
Schöne Gasse
BAUHERR: _____
UNTERSCHRIFT: _____

Vorentwurf	1:200
PLAN	MASSSTAB
Jasper	Krasschinski
PLANVERFASSTER	ABTEILUNGSL.
10.10.2003	GEZ
DATUM	REGISTR.-NR.