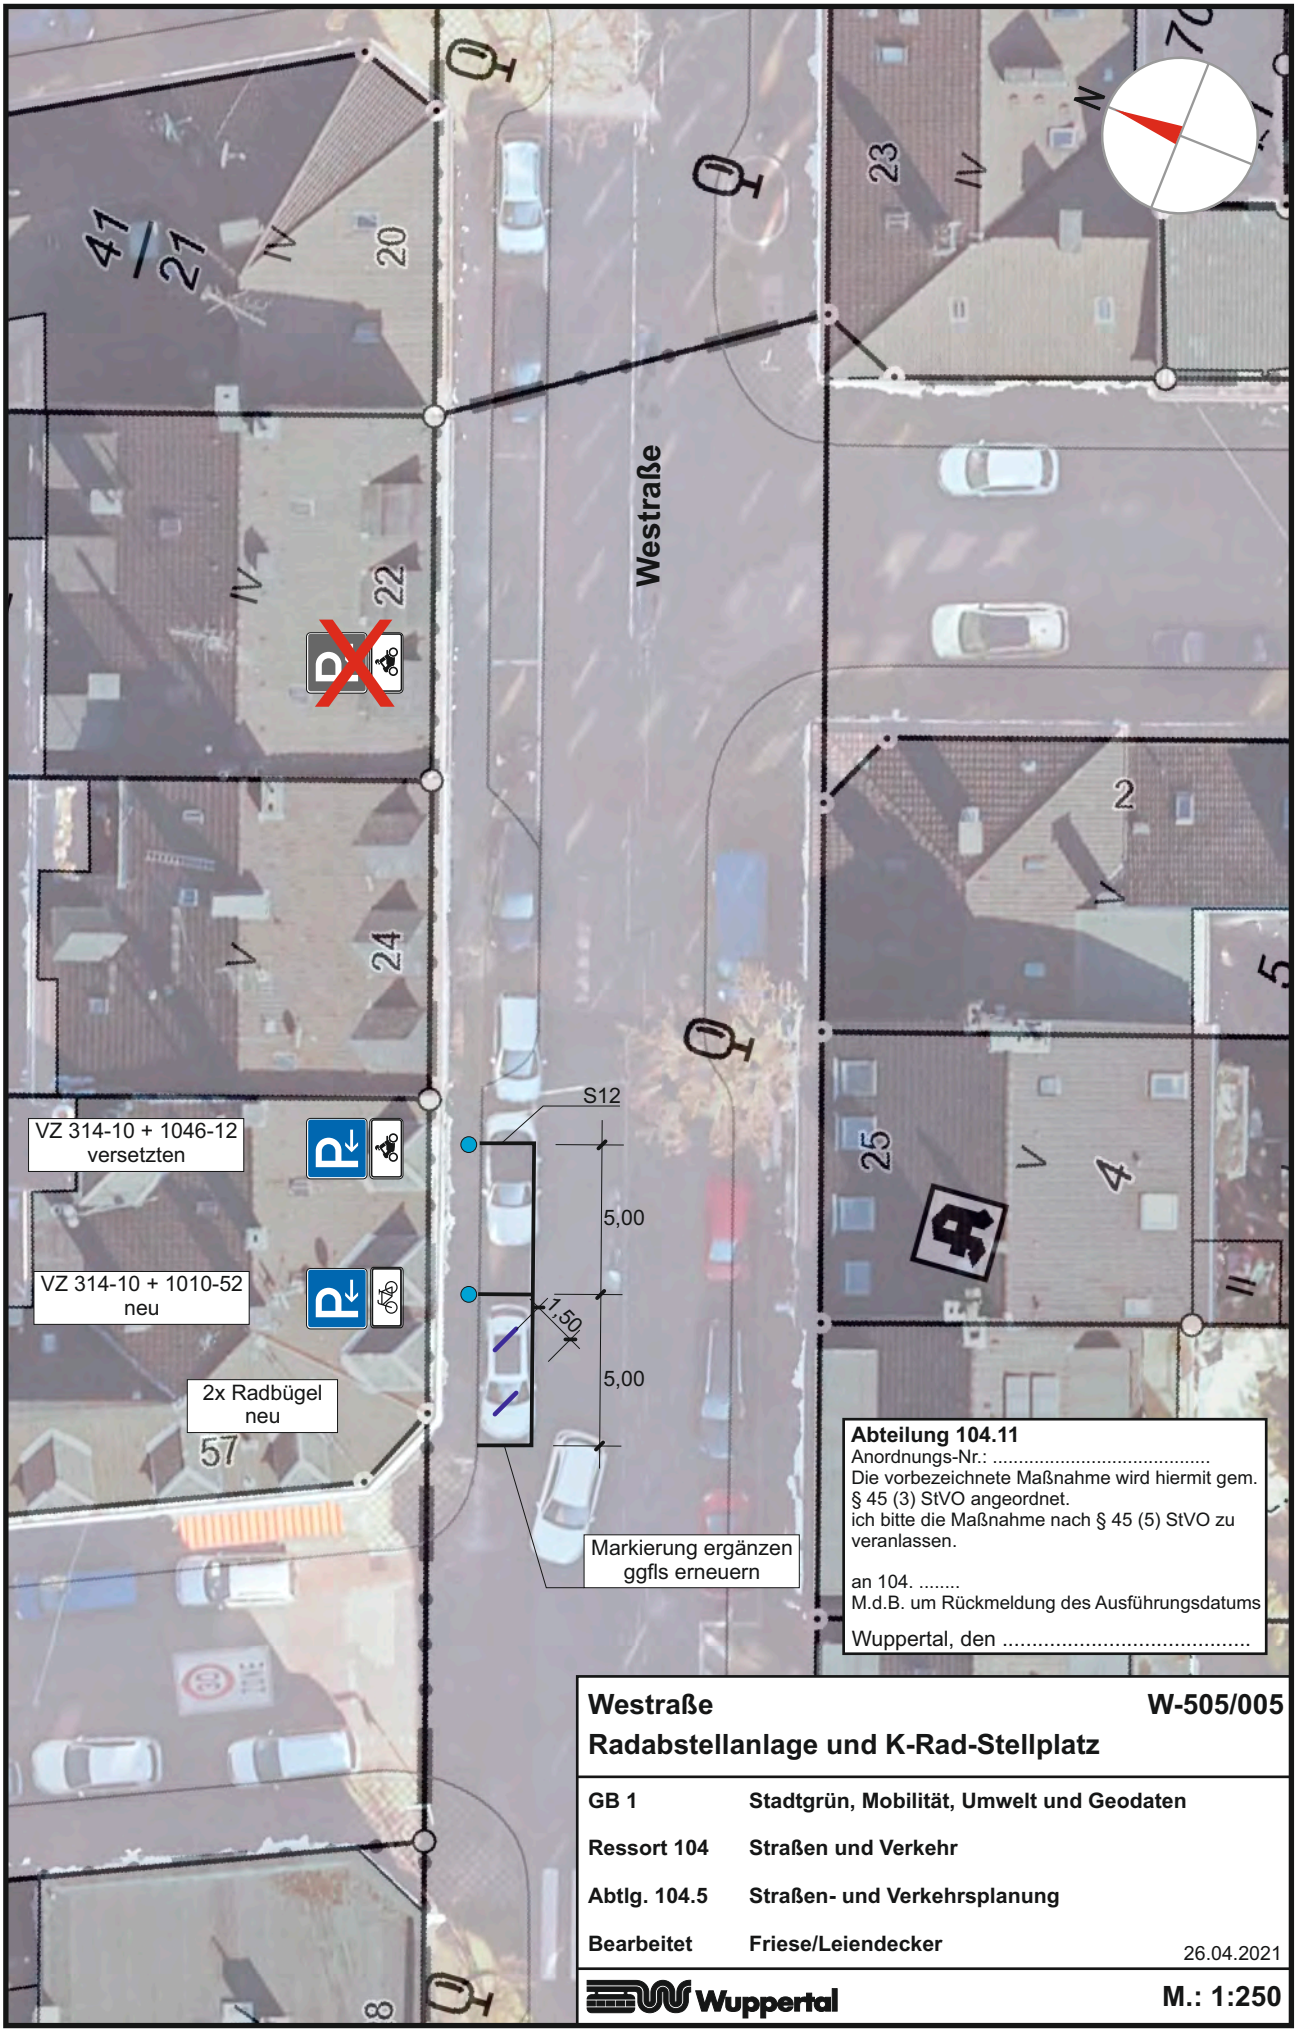


Westraße **W-505/005**

Radabstellanlage und K-Rad-Stellplatz

GB 1	**Stadtgrün, Mobilität, Umwelt und Geodaten**
Ressort 104	**Straßen und Verkehr**
Abtlg. 104.5	**Straßen- und Verkehrsplanung**
Bearbeitet	**Friese/Leiendecker** 26.04.2021

Wuppertal **M.: 1:250**