

Neubau der Grundschule Siegelberg

Am Siegelberg, 42399 Wuppertal

Seite 2: Erdgeschoss

Seite 3: Obergeschoss

Seite 4: Schnitt

Seite 5: Ansicht Nord-West


Seite 6: Ansicht Süd-Ost

Seite 7: Ansicht Nord-Ost und Süd-West







SCHNITT

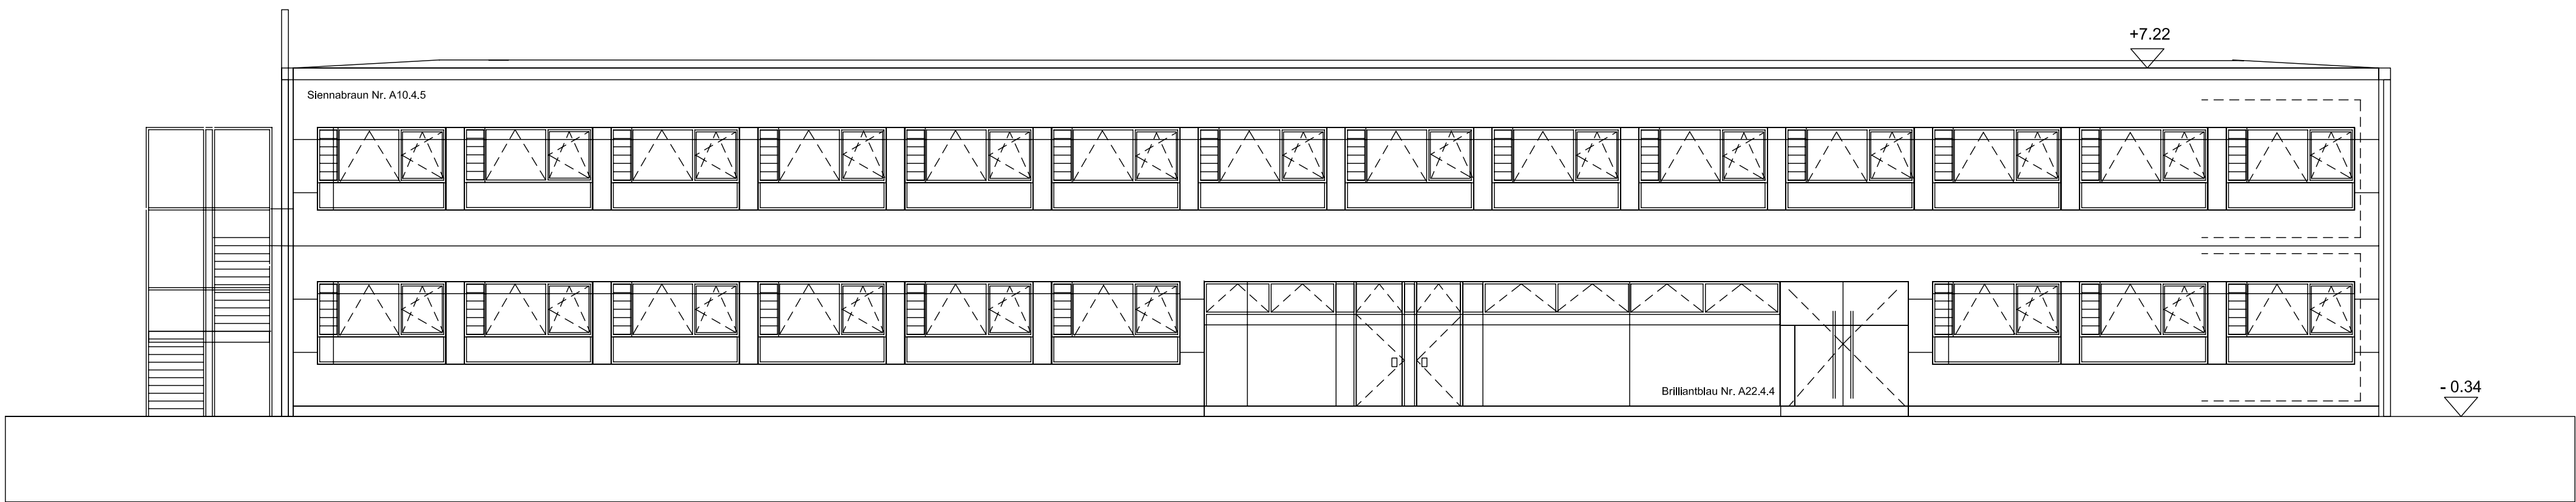


NORD- WEST- ANSICHT

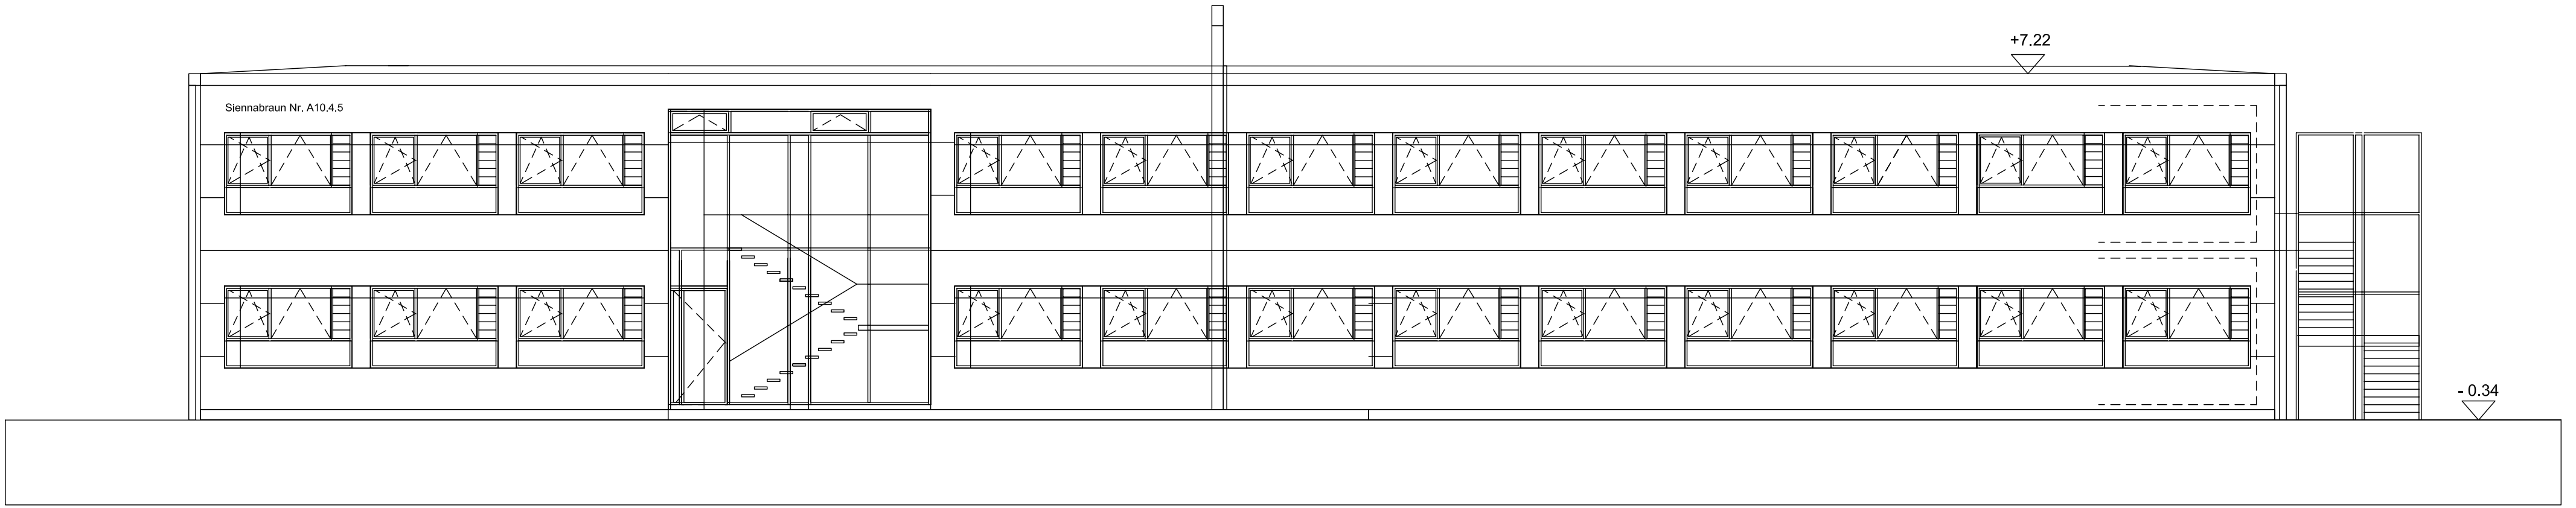

SÜD- OST- ANSICHT

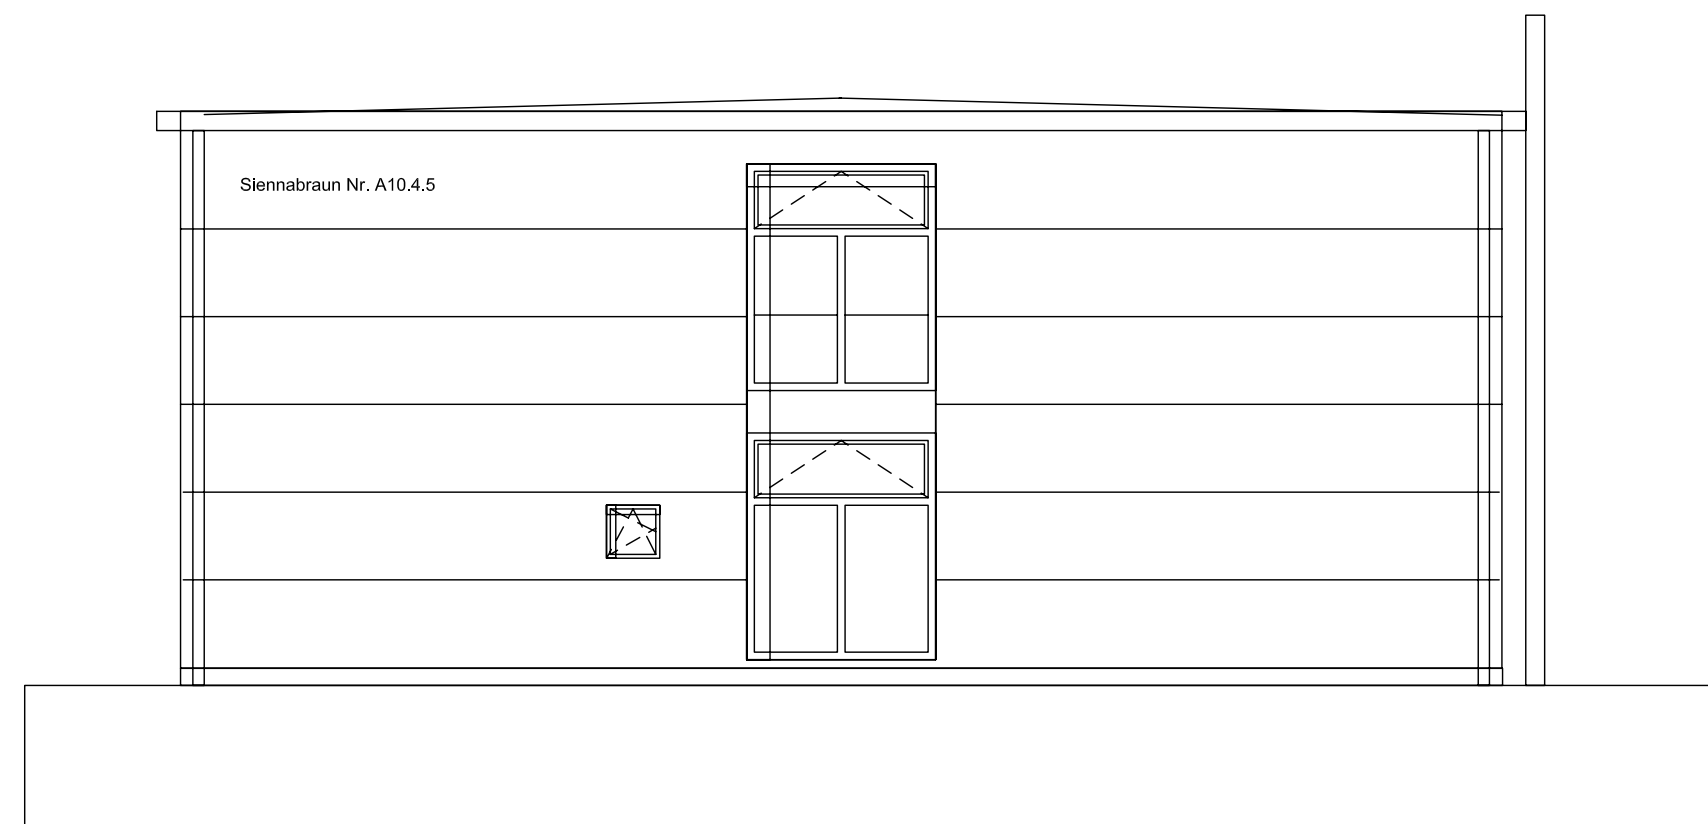

NORD- OST- ANSICHT

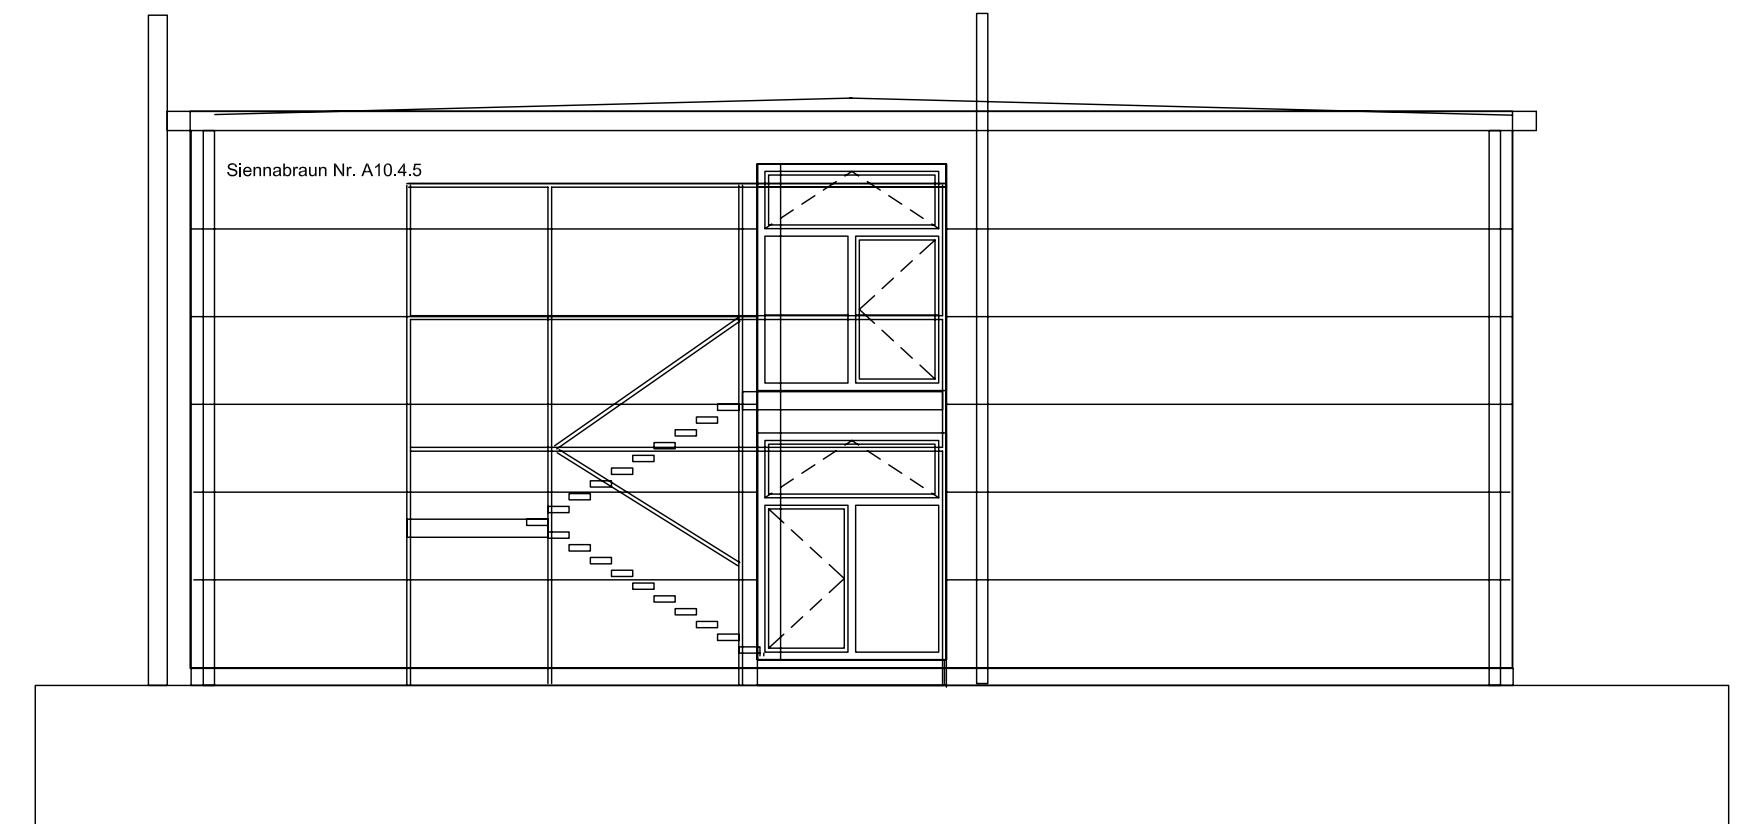

SÜD- WEST- ANSICHT