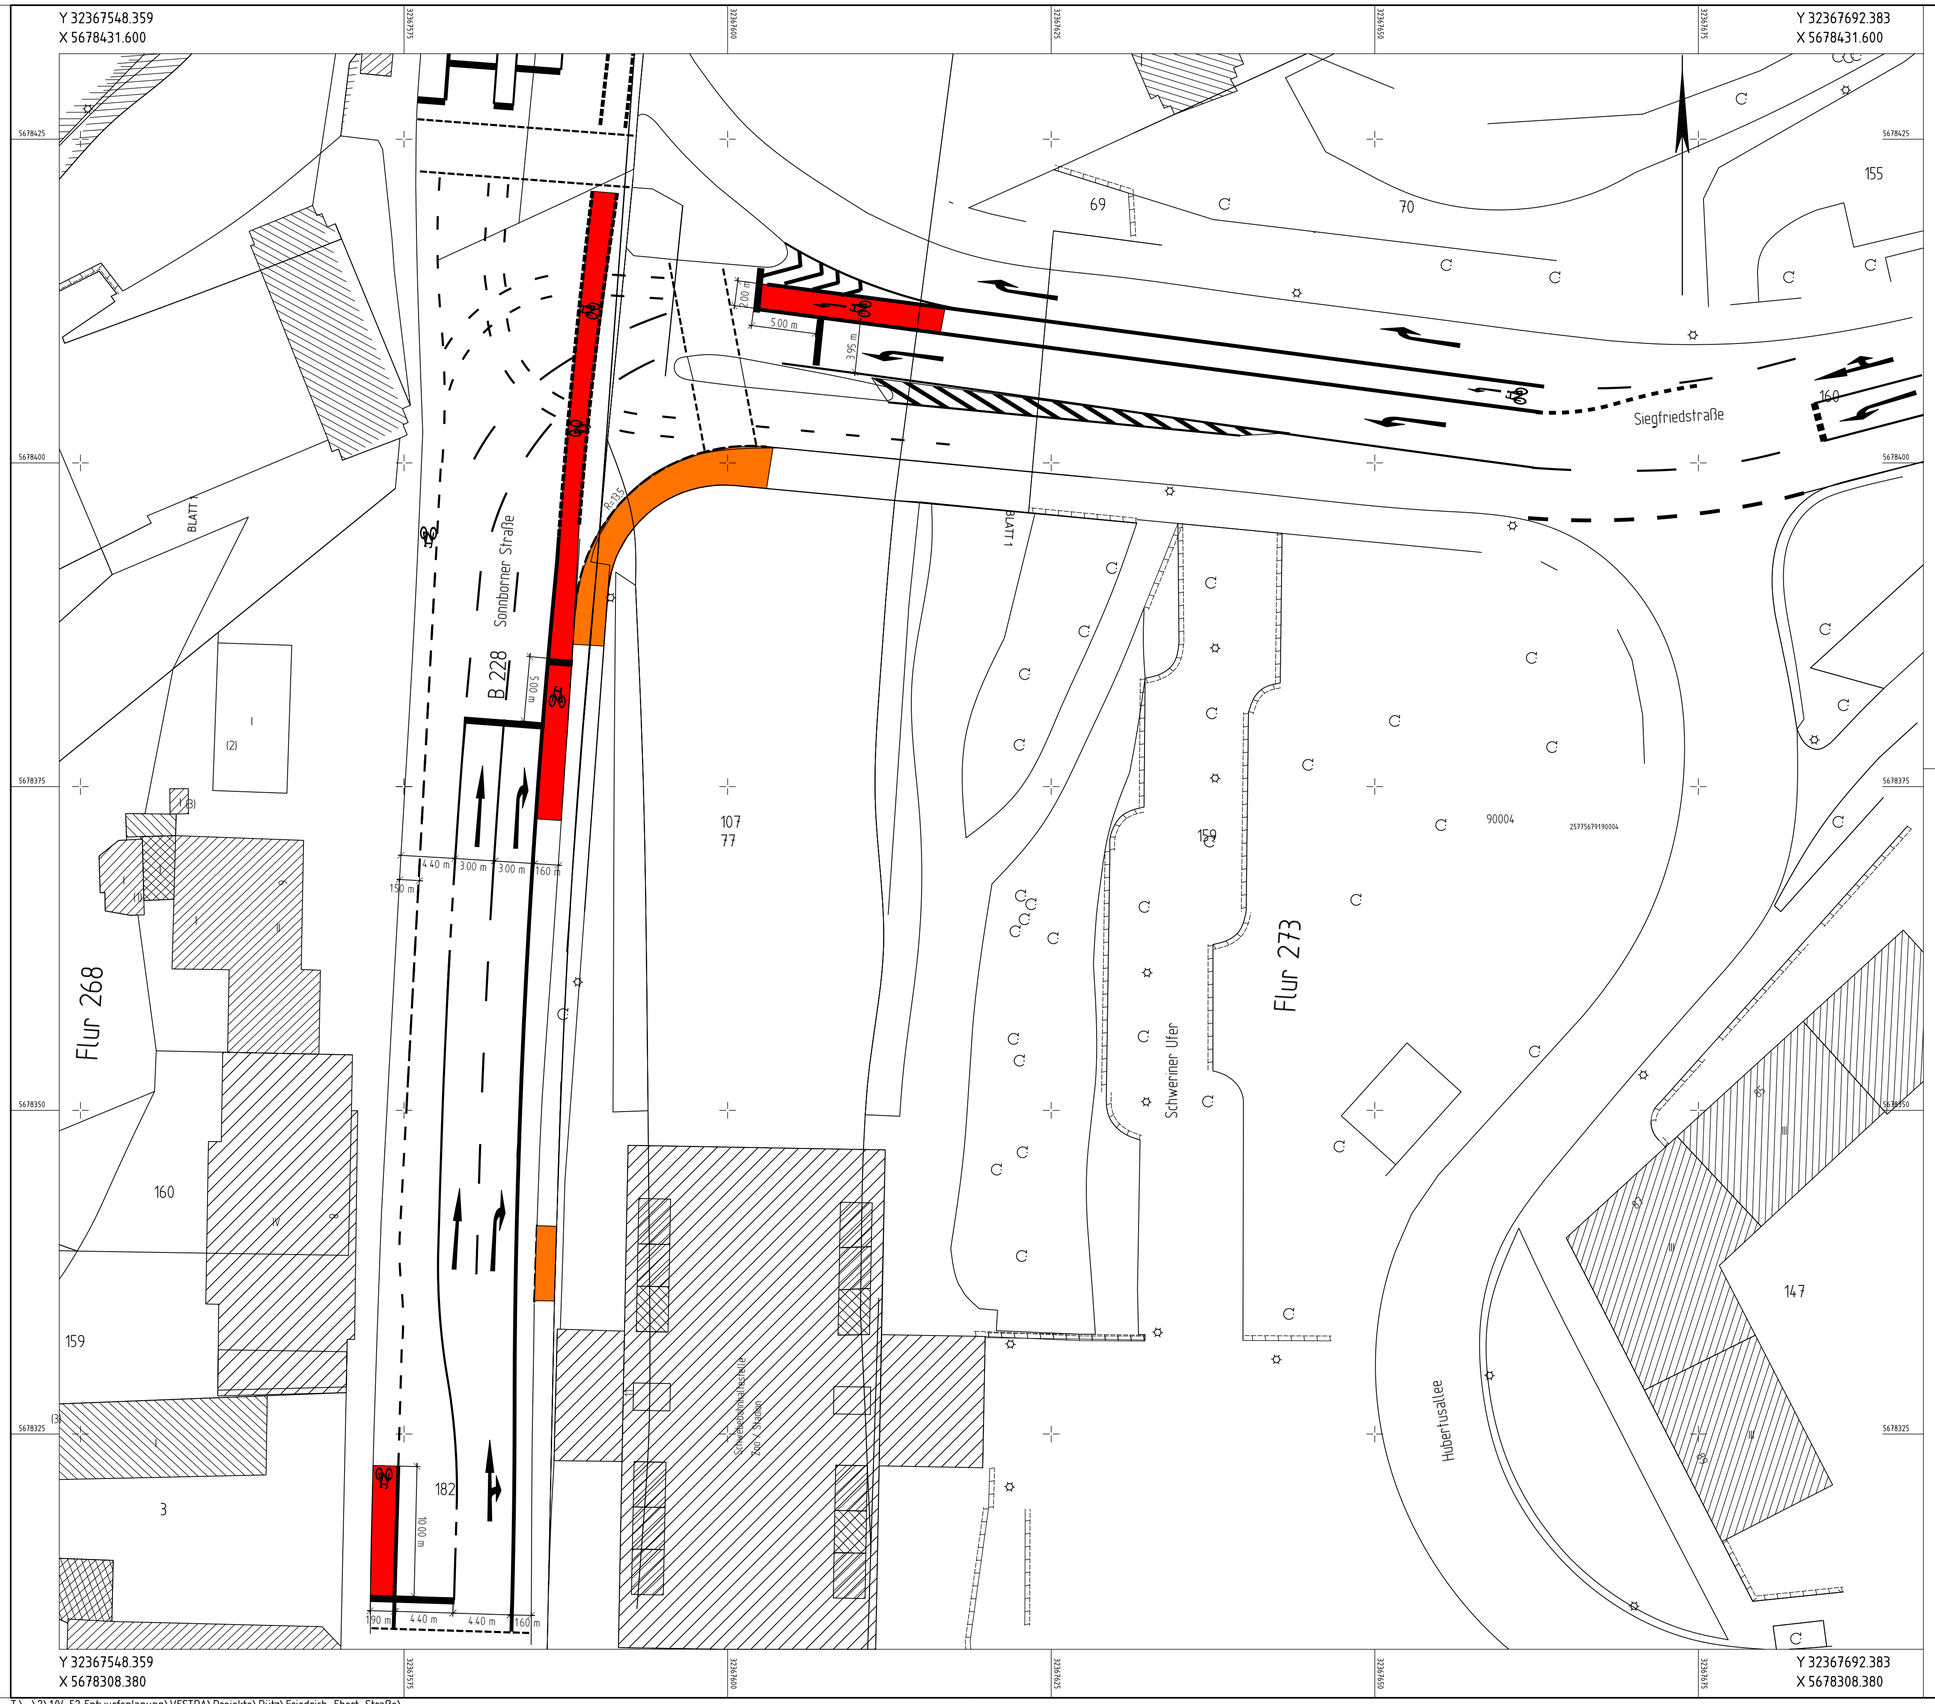

Index	Änderung	Datum	erstellt	gesehen

Bauherr:

Wuppertal

Ressort Straßen und Verkehr
Abteilung 104.5 - Straßen- und Verkehrsplanung
Stadt Wuppertal, Johannes-Rau-Platz 1, 42275 Wuppertal

bearbeitet/erstellt:
07.2020 / Pütz

gesehen: ..... / Stüben-Lierze

gesehen: ..... / Dr. Bet

Ausfertigung: (....)

Anlage: (....)

Geschäftsbereich 1 - Stadtgrün, Mobilität, Umwelt und Geodaten
Ressort Straßen und Verkehr

Abteilung 104.5	**Abteilung 104.11**	**Abteilung 104.3**
Zur Ausführung genehmigt Wuppertal, den	Anordnungs-Nr.: ..... Die vorbezeichnete Maßnahme wird hiermit gem. § 45 (3) StVO angeordnet. ich bitte die Maßnahme nach § 45 (5) StVO zu veranlassen. an 104..... M.d.B. um Rückmeldung des Ausführungsdatums Wuppertal, den	Wuppertal, den .....

Projekt:

Sonnborner Straße / Siegfriedstraße
neue Querschnittsaufteilung mit Gehwegherstellung

Planart: **Lageplan**

Maßstab: 1:250

Bemerkung:
Hier Bemerkungstext, ein externes Logo oder löschen

Weitergabe sowie Vervielfältigung dieser Unterlag
Verwertung und Mitteilung ihres Inhalts ist nicht gestatt
soweit nicht ausdrücklich zugestanden
Zuwiderhandlungen verpflichten zu Schadensersa
Alle Rechte vorbehalten

Geodätische Grundlagen:
Lagefestpunktfeld: Netz 77
Höhenfestpunktfeld: NHN-Höher

Auftragsnummer 102.01
123456 / 08

W-059/168