


LEGENDE ZUM BEBAUUNGSPLAN

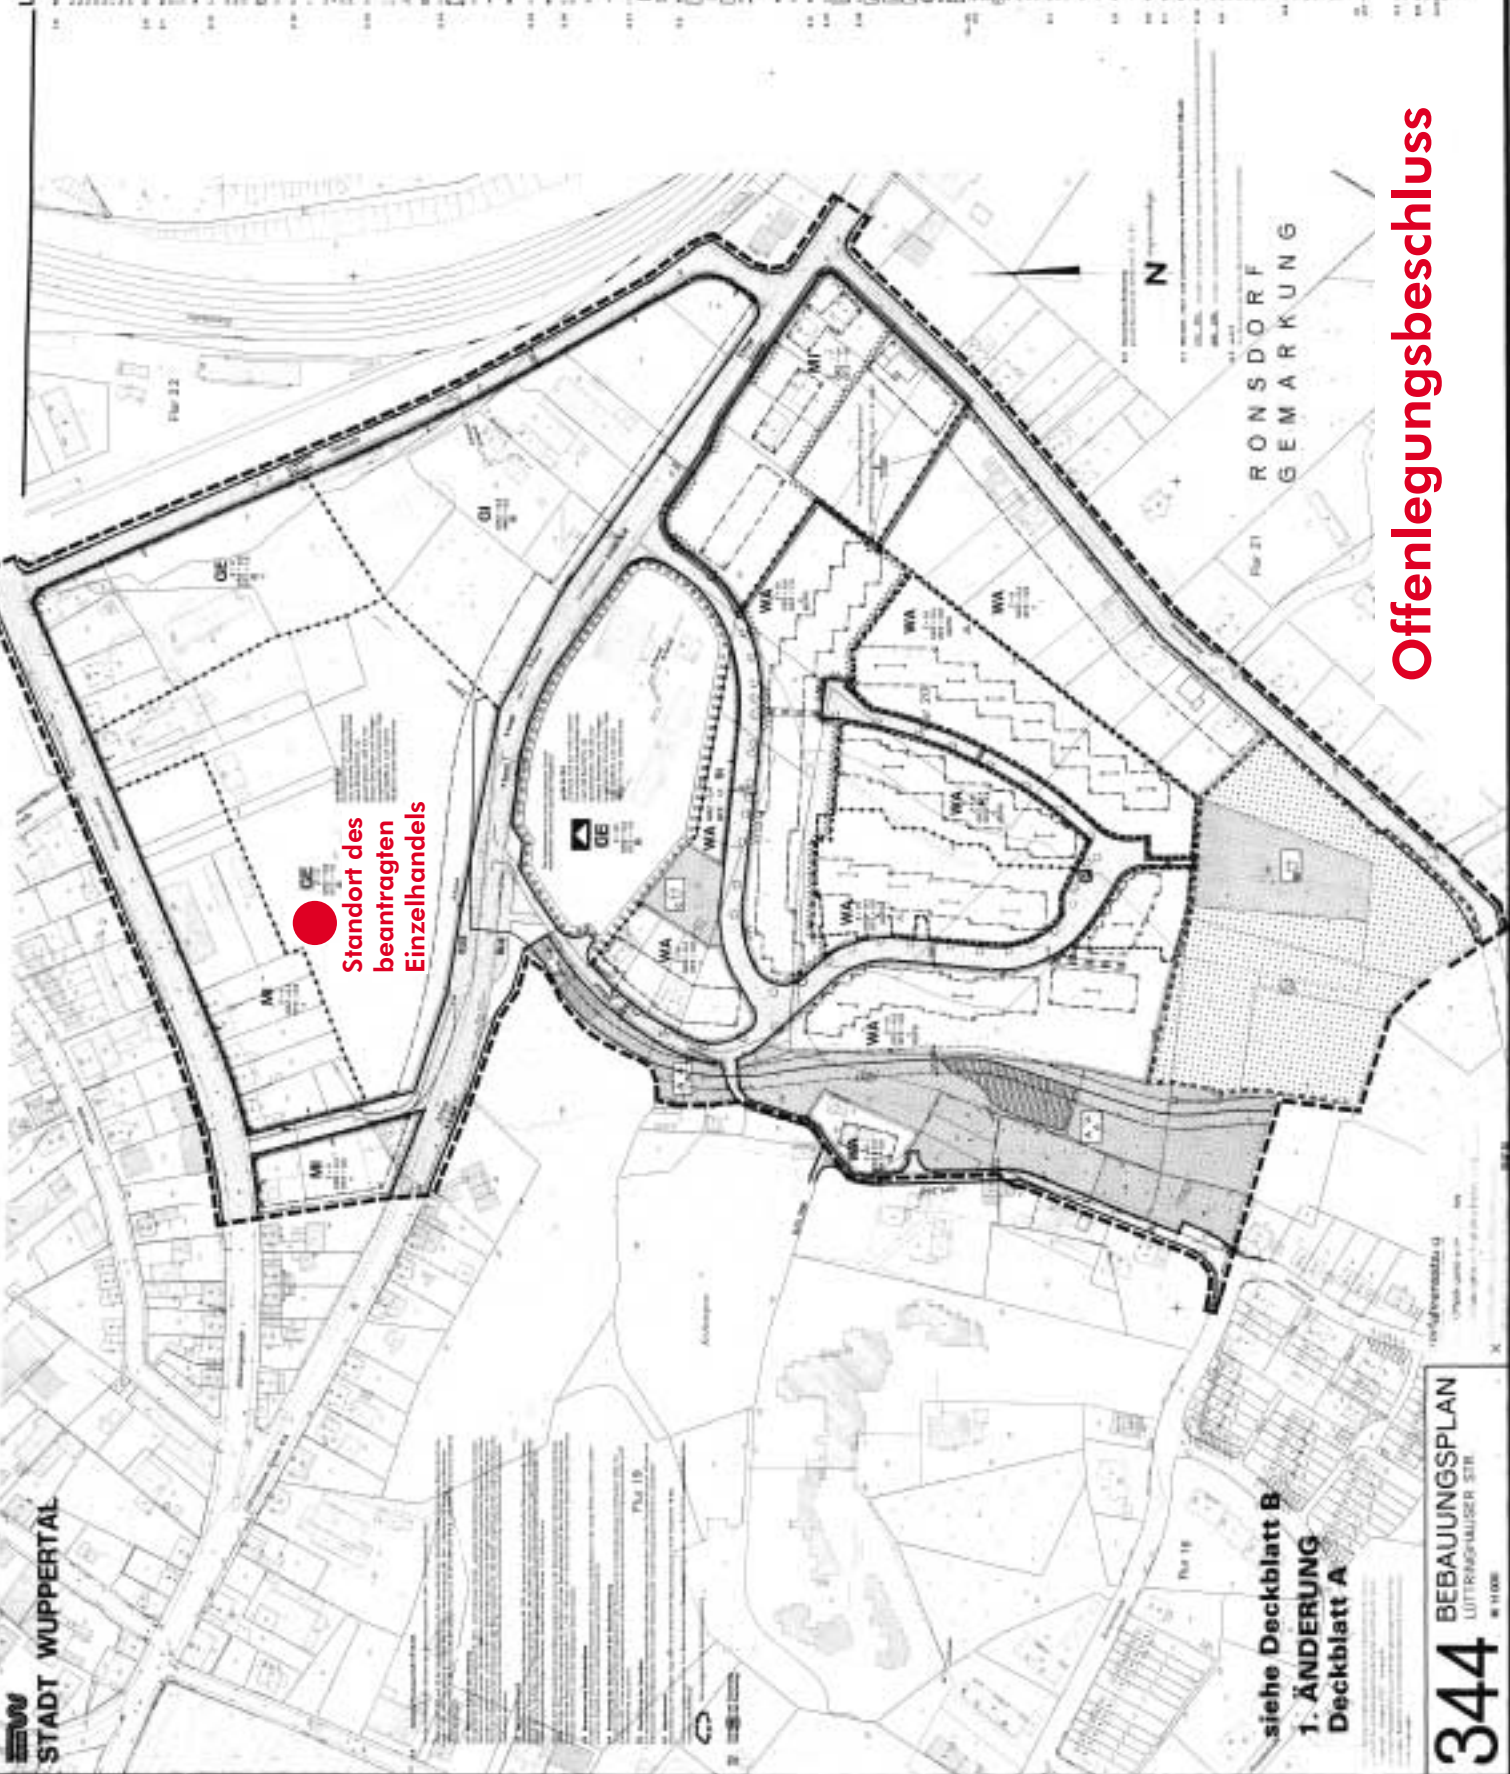

Offenlegungsbeschluss

STADT WUPPERTAL

siehe Deckblatt B
1. ÄNDERUNG
Deckblatt A

344 BEBAUUNGSPLAN
LUTTRANGHAUSEN STR.
M 1:1000