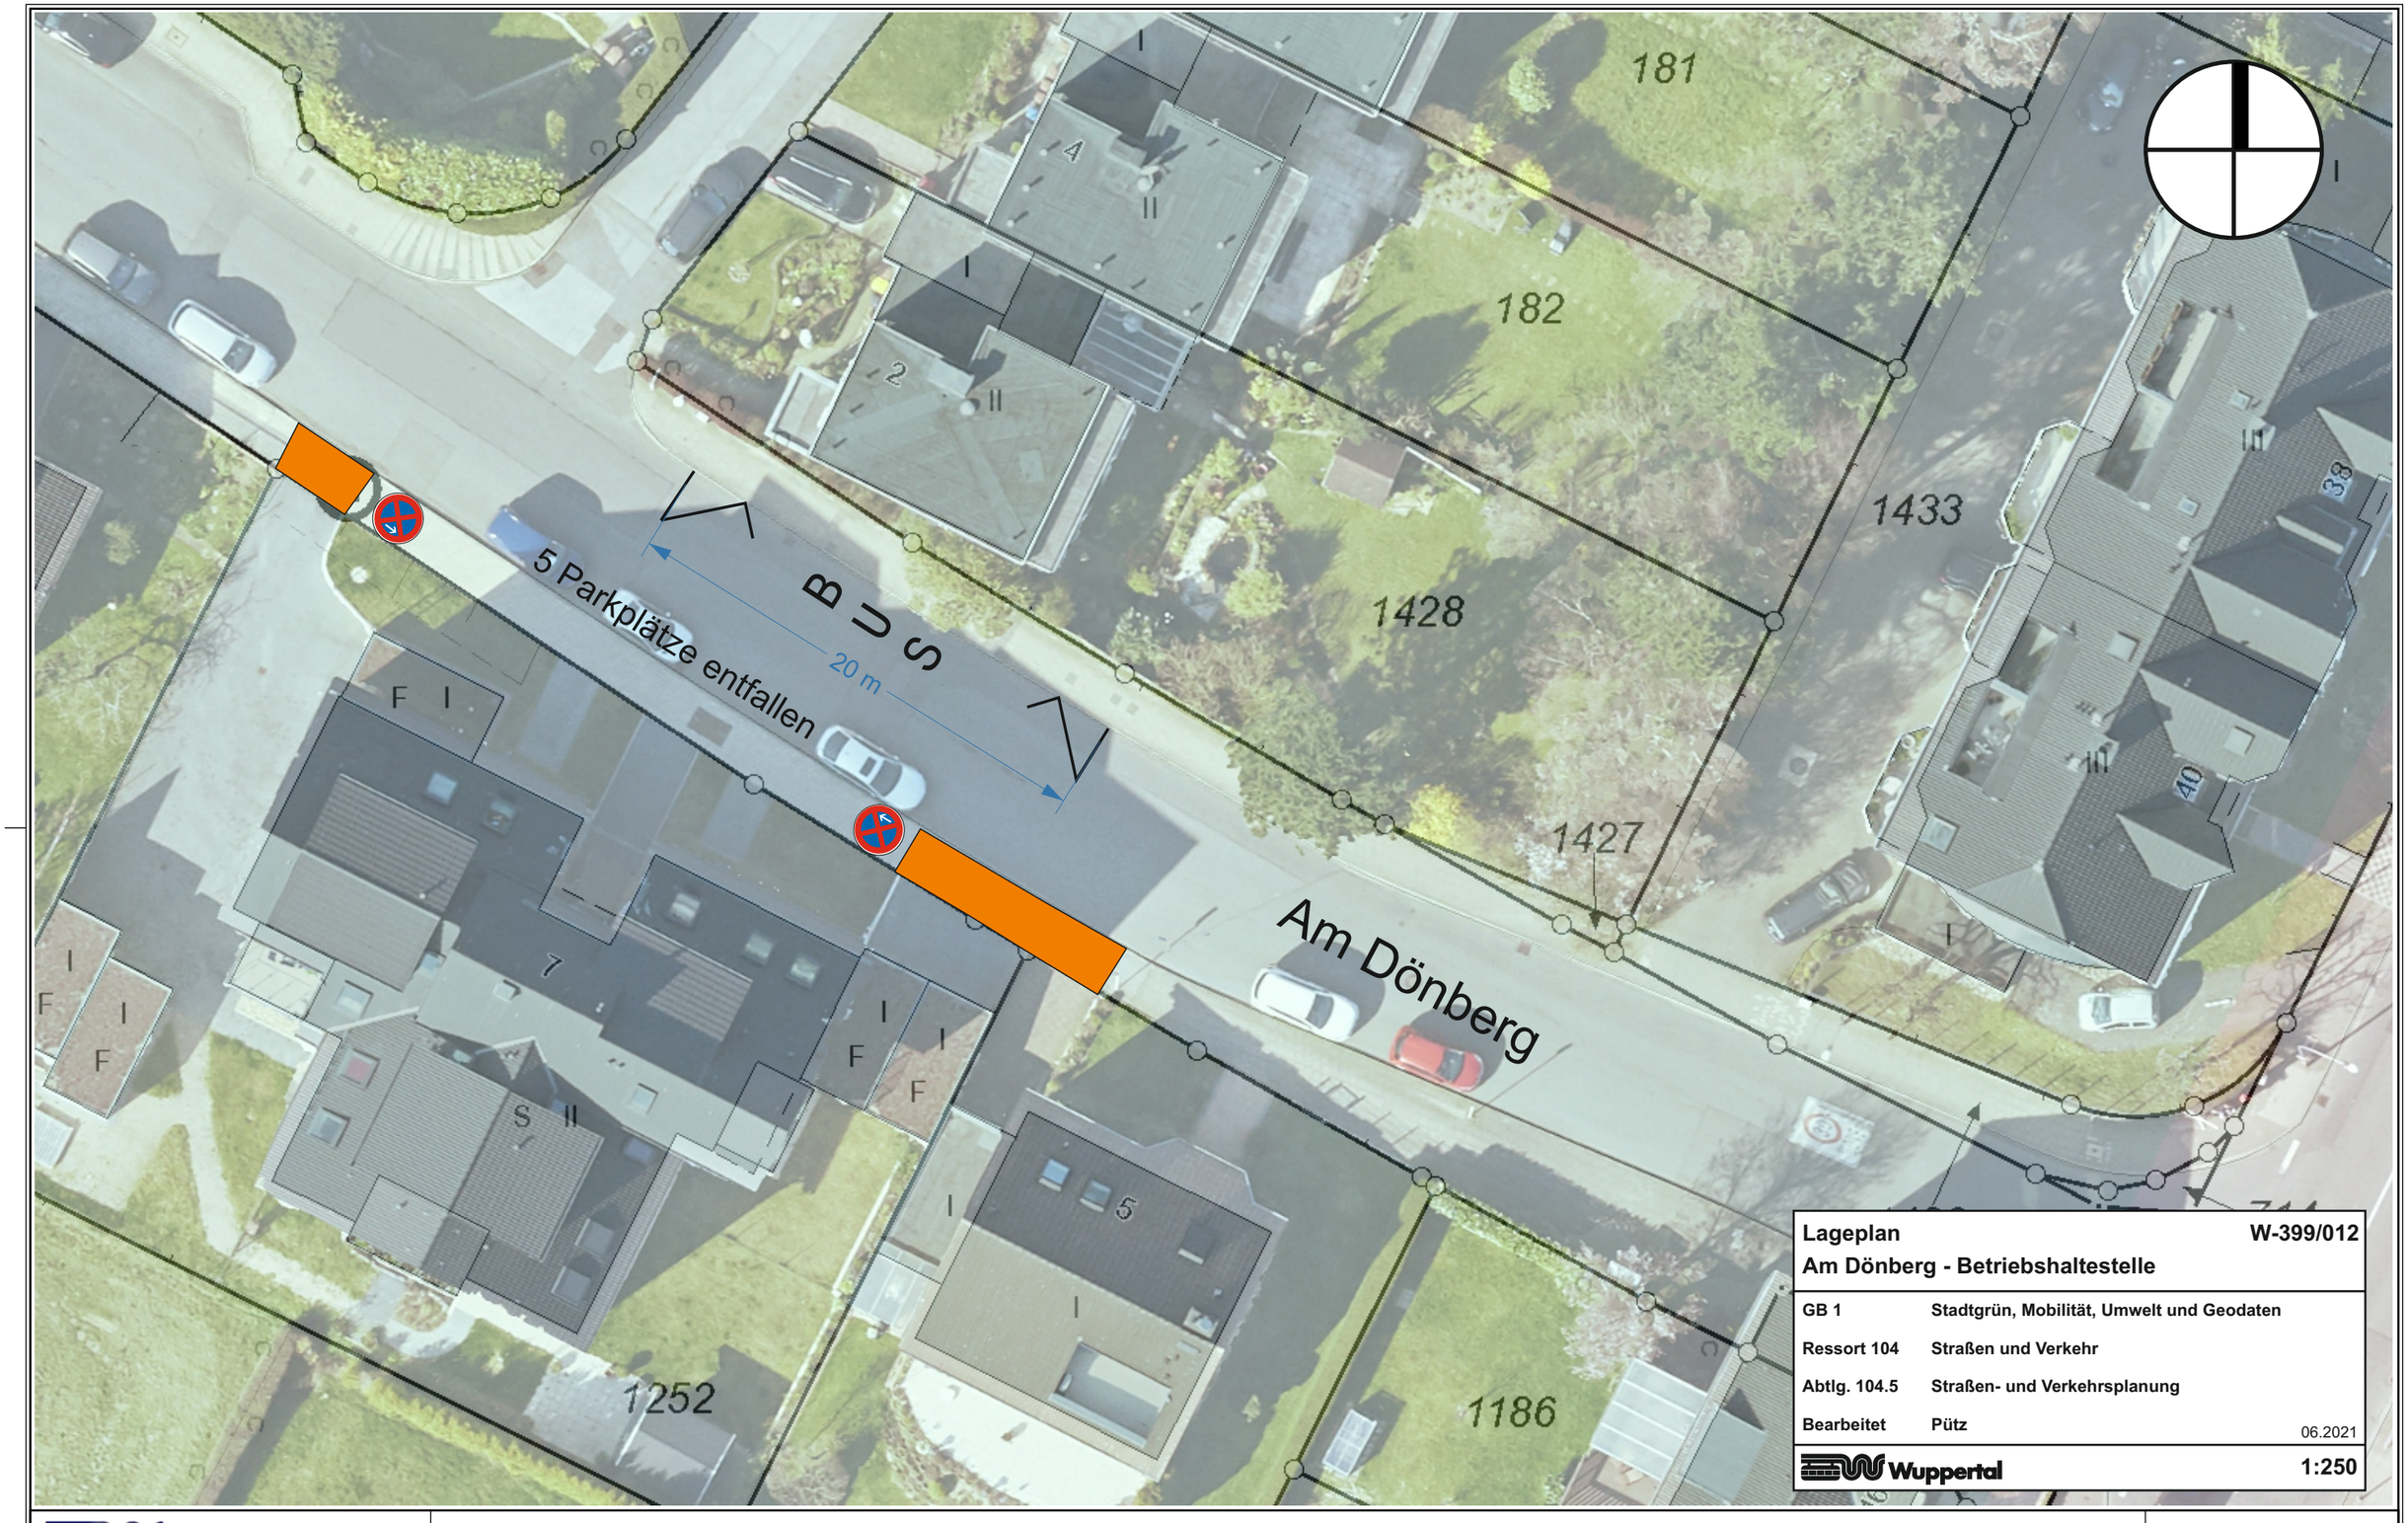

Lageplan **W-399/012**

Am Dönberg - Betriebshaltestelle

GB 1	Stadtgrün, Mobilität, Umwelt und Geodaten
Ressort 104	Straßen und Verkehr
Abtlg. 104.5	Straßen- und Verkehrsplanung
Bearbeitet	Pütz 06.2021

Wuppertal **1:250**