



	Allgemein		Allgemein		Allgemein
	Putzmörtel		Allgemein		Dämmstoff Weich
	Plattenbaustoff		Fertigteil		Dämmstoff Hart
	Bauteil Alt		Bauteil Neu		Bauteil Abbruch
	Bauteil Annahme				
	Höhenangabe Rohkonstruktion		Höhenangabe Fertigkonstruktion		
OK	Oberkante	RB	Rohboden	RD	Bodendurchbruch
UK	Unterkante	RD	Rohdecke	BS	Bodenschütz
BRH	Breitungshöhe	UZ	Unterzug	WD	Wanddurchbruch
AWH	Außenwandschne	UZ	Überzug	WS	Wandschütz
GEL	Gelände	UD	Unterdecke	DD	Deckendurchbruch
FF	Fertigfußboden	AD	Abgehängte Decke	DS	Deckenschütz
Türhöhen ab OKFF Brüstungshöhen ab OKFF		Detailverweise D_ ohne Index Den aktuellen Index beachten		Feuerwiderstandsdauer und Baustoffklasse der Bauteile nach Brandschutzkonzept	



Bestandszeichnungen
0101_ABA_S



Inhalt		Datum		Änderung		Blatt	
<p>Gebäude-Management der Stadt Wuppertal</p> <p>Müngstener Str. 10 42285 Wuppertal</p>							
Projekt: Förderschule Bartholomäusstraße - Gesamtanierung und Erweiterung Bartholomäusstraße 70, 42277 Wuppertal Gemarkung Barmen Flur 48 Flurstück 9							
Prozess: Entwursplanung Hauptgebäude Schnitt E-E							
Entwurfarchitekt: Wenzel Architekten Spichernstraße 24, 50672 Köln Tel.: 0221 474496-0, Fax: 0221 474496-29							
Datum				Unterschrift			
Datum				Unterschrift			
Datum	Maßstab	Blatt	Blattgröße	Kostenart	Umsatzsteuer	Umsatzsteuer	Blatt Nr.
05.03.21	1:50	AS	DIN A0	ID1011601	M-16-00075_210305 0101_AES_E.dwg		

	Allgemein		Allgemein		Allgemein
	Putzmörtel		Allgemein		Dämmstoff Weich
	Plattenbaustoff		Fertigteil		Dämmstoff Hart
	Bauteil Alt		Bauteil Neu		Bauteil Abbruch
	Bauteil Annahme				
	Höhenangabe Rohkonstruktion		Höhenangabe Fertigkonstruktion		
OK	Oberkante	RB	Rohboden	RD	Bodendurchbruch
UK	Unterkante	RD	Rohdecke	BS	Bodenschütz
BRH	Brüstungshöhe	UZ	Unterzug	WD	Wanddurchbruch
AWH	Außenwandoberkante	UZ	Überzug	WS	Wandschütz
GEL	Gelände	UD	Unterdecke	DD	Deckendurchbruch
FF	Fertigfußboden	AD	Abgehängte Decke	DS	Deckenschütz
	Türhöhen ab OKFF Brüstungshöhen ab OKFF		Detailverweise D_ ohne Index Den aktuellen Index beachten		Feuerwiderstandsdauer und Baustoffklasse der Bauteile nach Brandschutzkonzept

 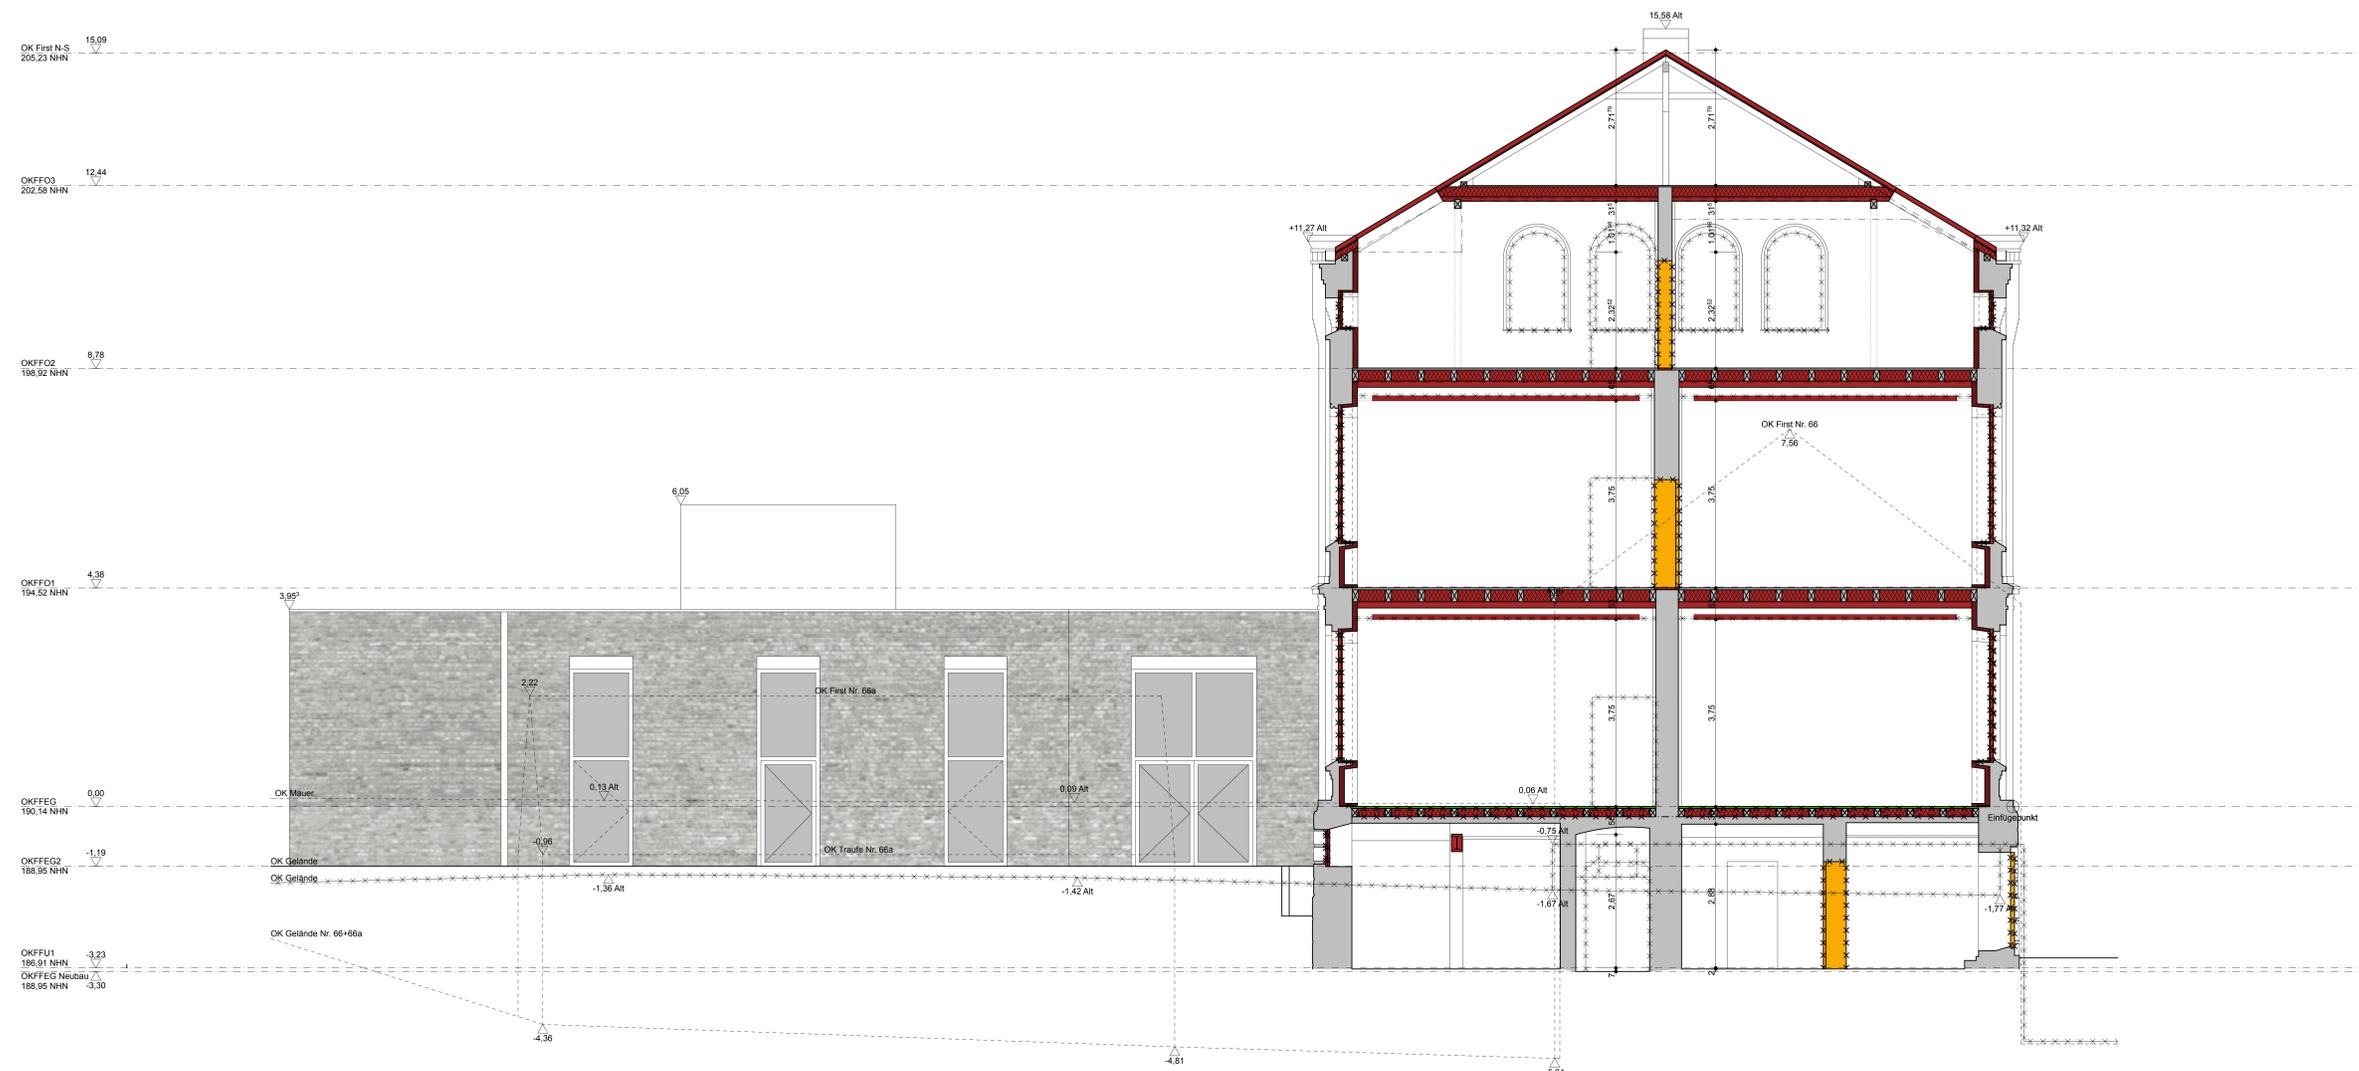

Inhalt				Datum				Änderung				Blatt																	
 Gebäudemanagement der Stadt Wuppertal Mönchengraben Str. 10 42285 Wuppertal																													
Projekt: Förderschule Bartholomäusstraße - Gesamtanierung und Erweiterung Bartholomäusstraße 70, 42277 Wuppertal Gemarkung Barmen Flur 48 Flurstück 9																													
Entwurf: Entwurfsplanung Hauptgebäude Schnitt C-C																													
Entwurfsarchitekt: Wenzel Architekten Spichernstraße 24, 50672 Köln Tel.: 0221 474496-0, Fax: 0221 474496-29																													
Datum: _____ Unterschrift: _____																													
Datum: _____ Unterschrift: _____																													
<table border="1"> <tr> <th>Datum</th> <th>Makstab</th> <th>Blatt</th> <th>Blattgröße</th> <th>Koordinatensystem</th> <th>Ursprung</th> <th>Blatt Nr.</th> </tr> <tr> <td>05.03.21</td> <td>1:50</td> <td>AS</td> <td>DIN A0</td> <td>ID1011601</td> <td>M-16-00075_210305 0101_AES_C.dwg</td> <td></td> </tr> </table>																Datum	Makstab	Blatt	Blattgröße	Koordinatensystem	Ursprung	Blatt Nr.	05.03.21	1:50	AS	DIN A0	ID1011601	M-16-00075_210305 0101_AES_C.dwg	
Datum	Makstab	Blatt	Blattgröße	Koordinatensystem	Ursprung	Blatt Nr.																							
05.03.21	1:50	AS	DIN A0	ID1011601	M-16-00075_210305 0101_AES_C.dwg																								


	Allgemein		Allgemein		Allgemein
	Putzmörtel		Allgemein		Dämmstoff Weich
	Plattenbaustoff		Fertigteil		Dämmstoff Hart
	Bauteil Alt		Bauteil Neu		Bauteil Abbruch
	Bauteil Annahme				
	Höhenangabe Rohkonstruktion		Höhenangabe Fertigungskonstruktion		
OK	Oberkante	RB	Rohboden	RD	Bodendurchbruch
UK	Unterkante	RD	Rohdecke	BS	Bodenschütz
BRH	Brüstungshöhe	UZ	Unterzug	WD	Wanddurchbruch
AWH	Außenwandoberkante	UZ	Überzug	WS	Wandschutz
GEL	Gelände	UD	Unterdecke	DD	Deckendurchbruch
FF	Fertigfußboden	AD	Abgehängte Decke	DS	Deckenschutz
Türhöhen ab OKFF Brüstungshöhen ab OKFF		Detailverweise D_ ohne Index Den aktuellen Index beachten		Feuerwiderstandsdauer und Baustoffklasse der Bauteile nach Brandschutzkonzept	

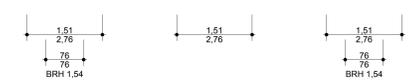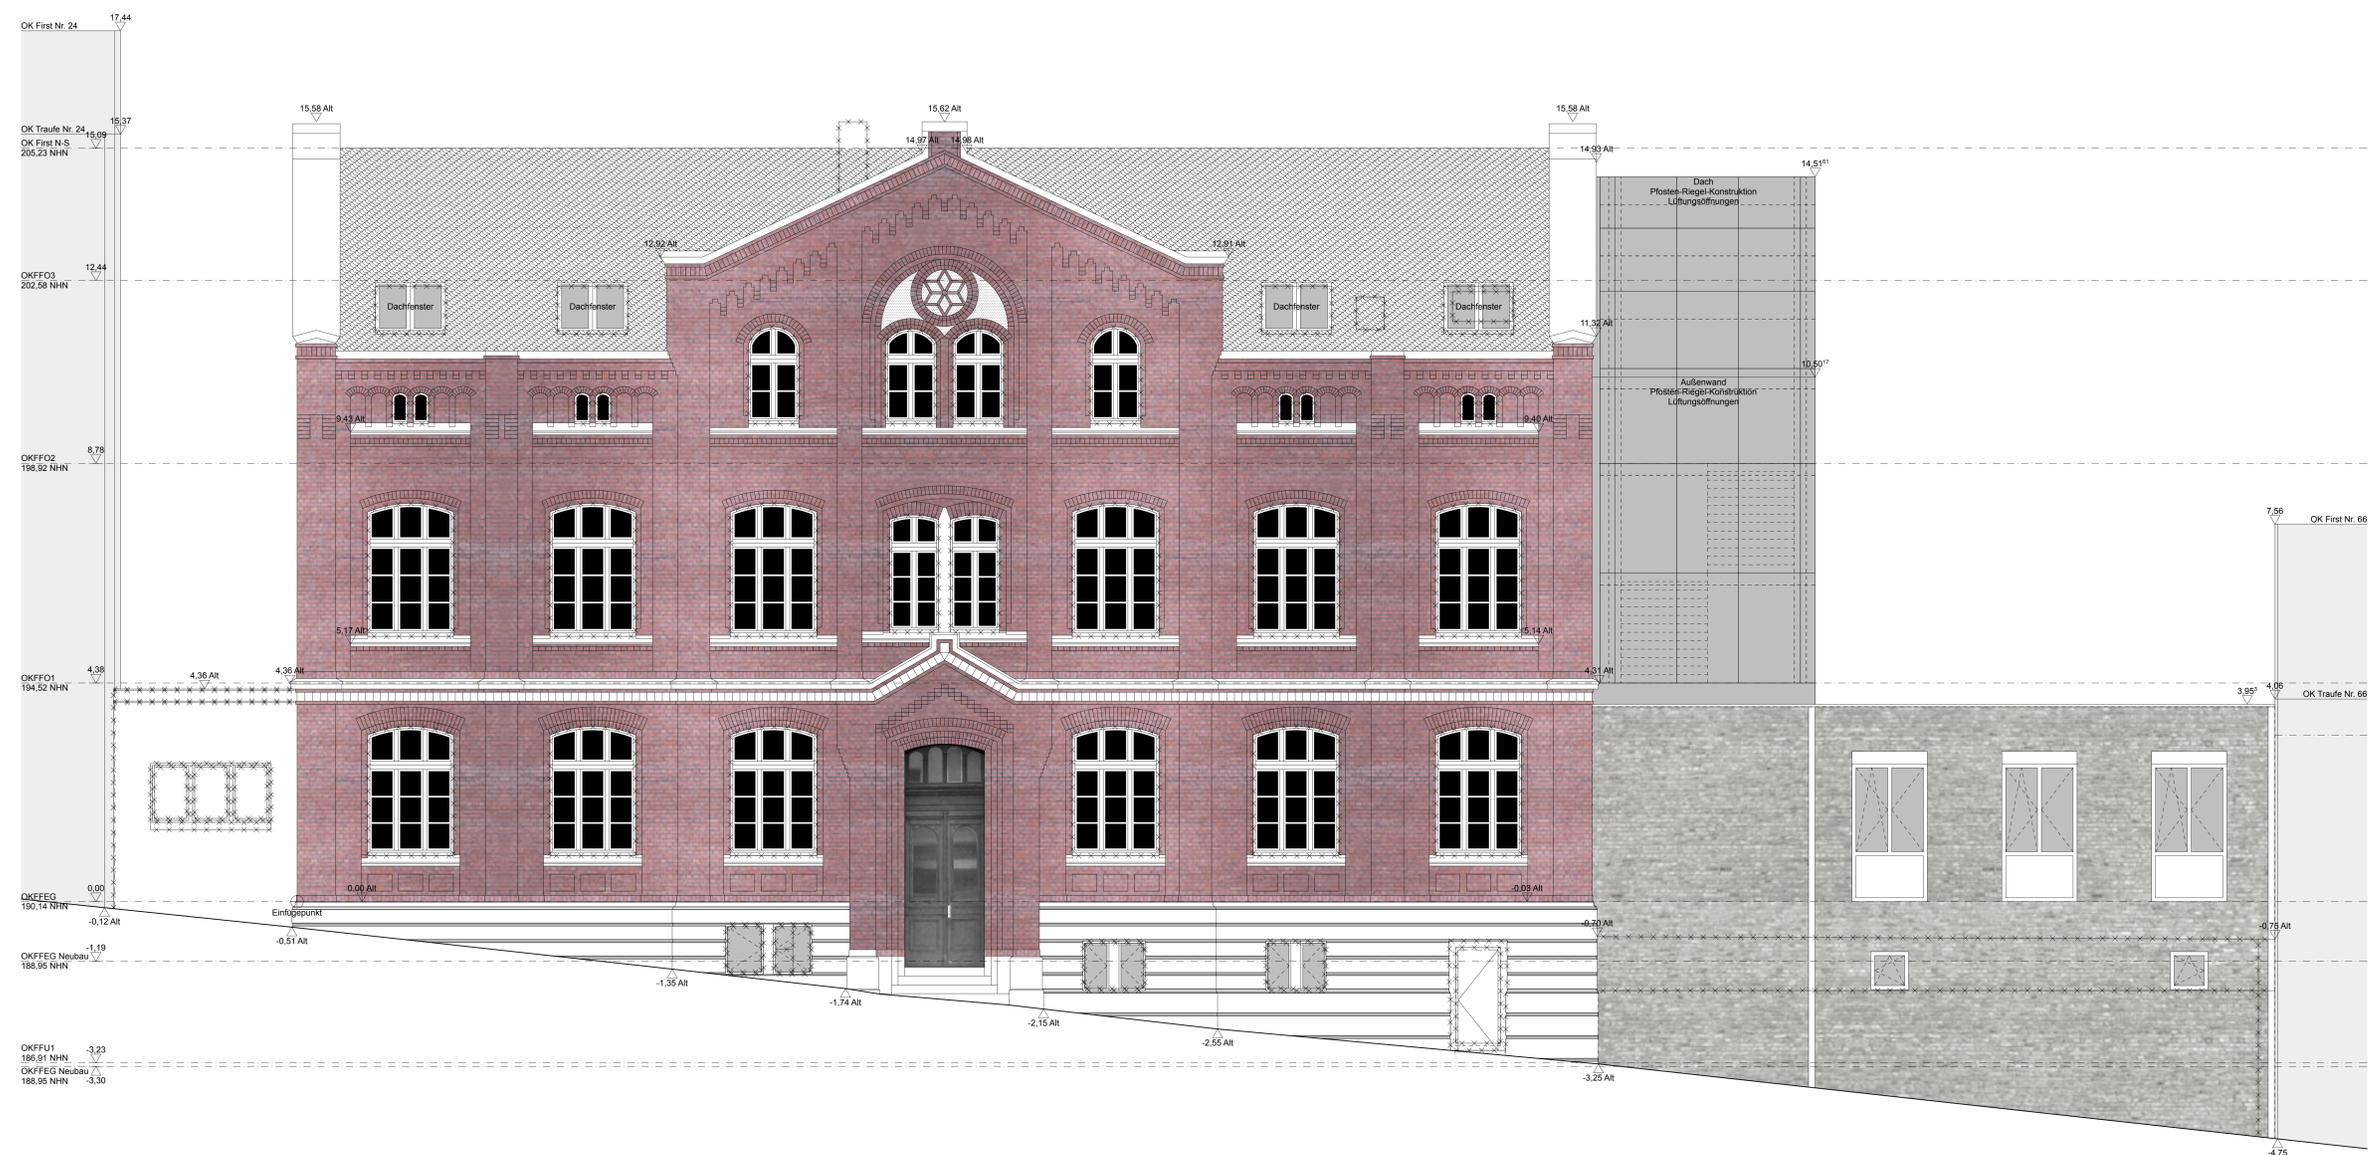

Bestandszeichnungen
0101_ABA_W

Datum		Änderung		Blatt		
Inhalt						
 Gebäudemanagement der Stadt Wuppertal						
Müngstener Str. 10 42285 Wuppertal						
Projekt: Förderschule Bartholomäusstraße - Gesamtanierung und Erweiterung Bartholomäusstraße 70, 42277 Wuppertal Gemarkung Barmen Flur 48 Flurstück 9						
Entwurf: Entwursplanung Hauptgebäude Ansicht Westen						
Entwurfsarchitekt: Wenzel Architekten Spichernstraße 24, 50672 Köln Tel.: 0221 474496-0, Fax: 0221 474496-29						
Datum		Unterschrift		Stempel		
Produktmanager: Datum: _____ Unterschrift: _____						
Datum	Maktab	Beibl	Blattgröße	Kostennummer	Umsatznr.	Blatt Nr.
05.03.21	1:50	AS	DIN A0	I01011601	M-16-00075_210305 0101_AEA_W.dwg	


	Allgemein		Allgemein		Dämmstoff Weich
	Putzmörtel		Allgemein		Dämmstoff Hart
	Plattenbaustoff		Fertigteil		Bauteil Abbruch
	Bauteil Alt		Bauteil Neu		
	Bauteil Annahme				
	Höhenangabe Rohkonstruktion		Höhenangabe Fertigkonstruktion		
OK	Oberkante	RB	Rohboden	RD	Bodendurchbruch
UK	Unterkante	RD	Rohdecke	BS	Bodenschütz
BRH	Brüstungshöhe	UZ	Unterzug	WD	Wanddurchbruch
AWH	Außenwandrohne	UZ	Überzug	WS	Wandschütz
GEL	Gelände	UD	Unterdecke	DD	Deckendurchbruch
FF	Fertigfußboden	AD	Abgehängte Decke	DS	Deckenschütz
Türhöhen ab OKFF Brüstungshöhen ab OKFF		Detailverweise D_ ohne Index Den aktuellen Index beachten		Feuerwiderstandsdauer und Baustoffklasse der Bauteile nach Brandschutzkonzept	

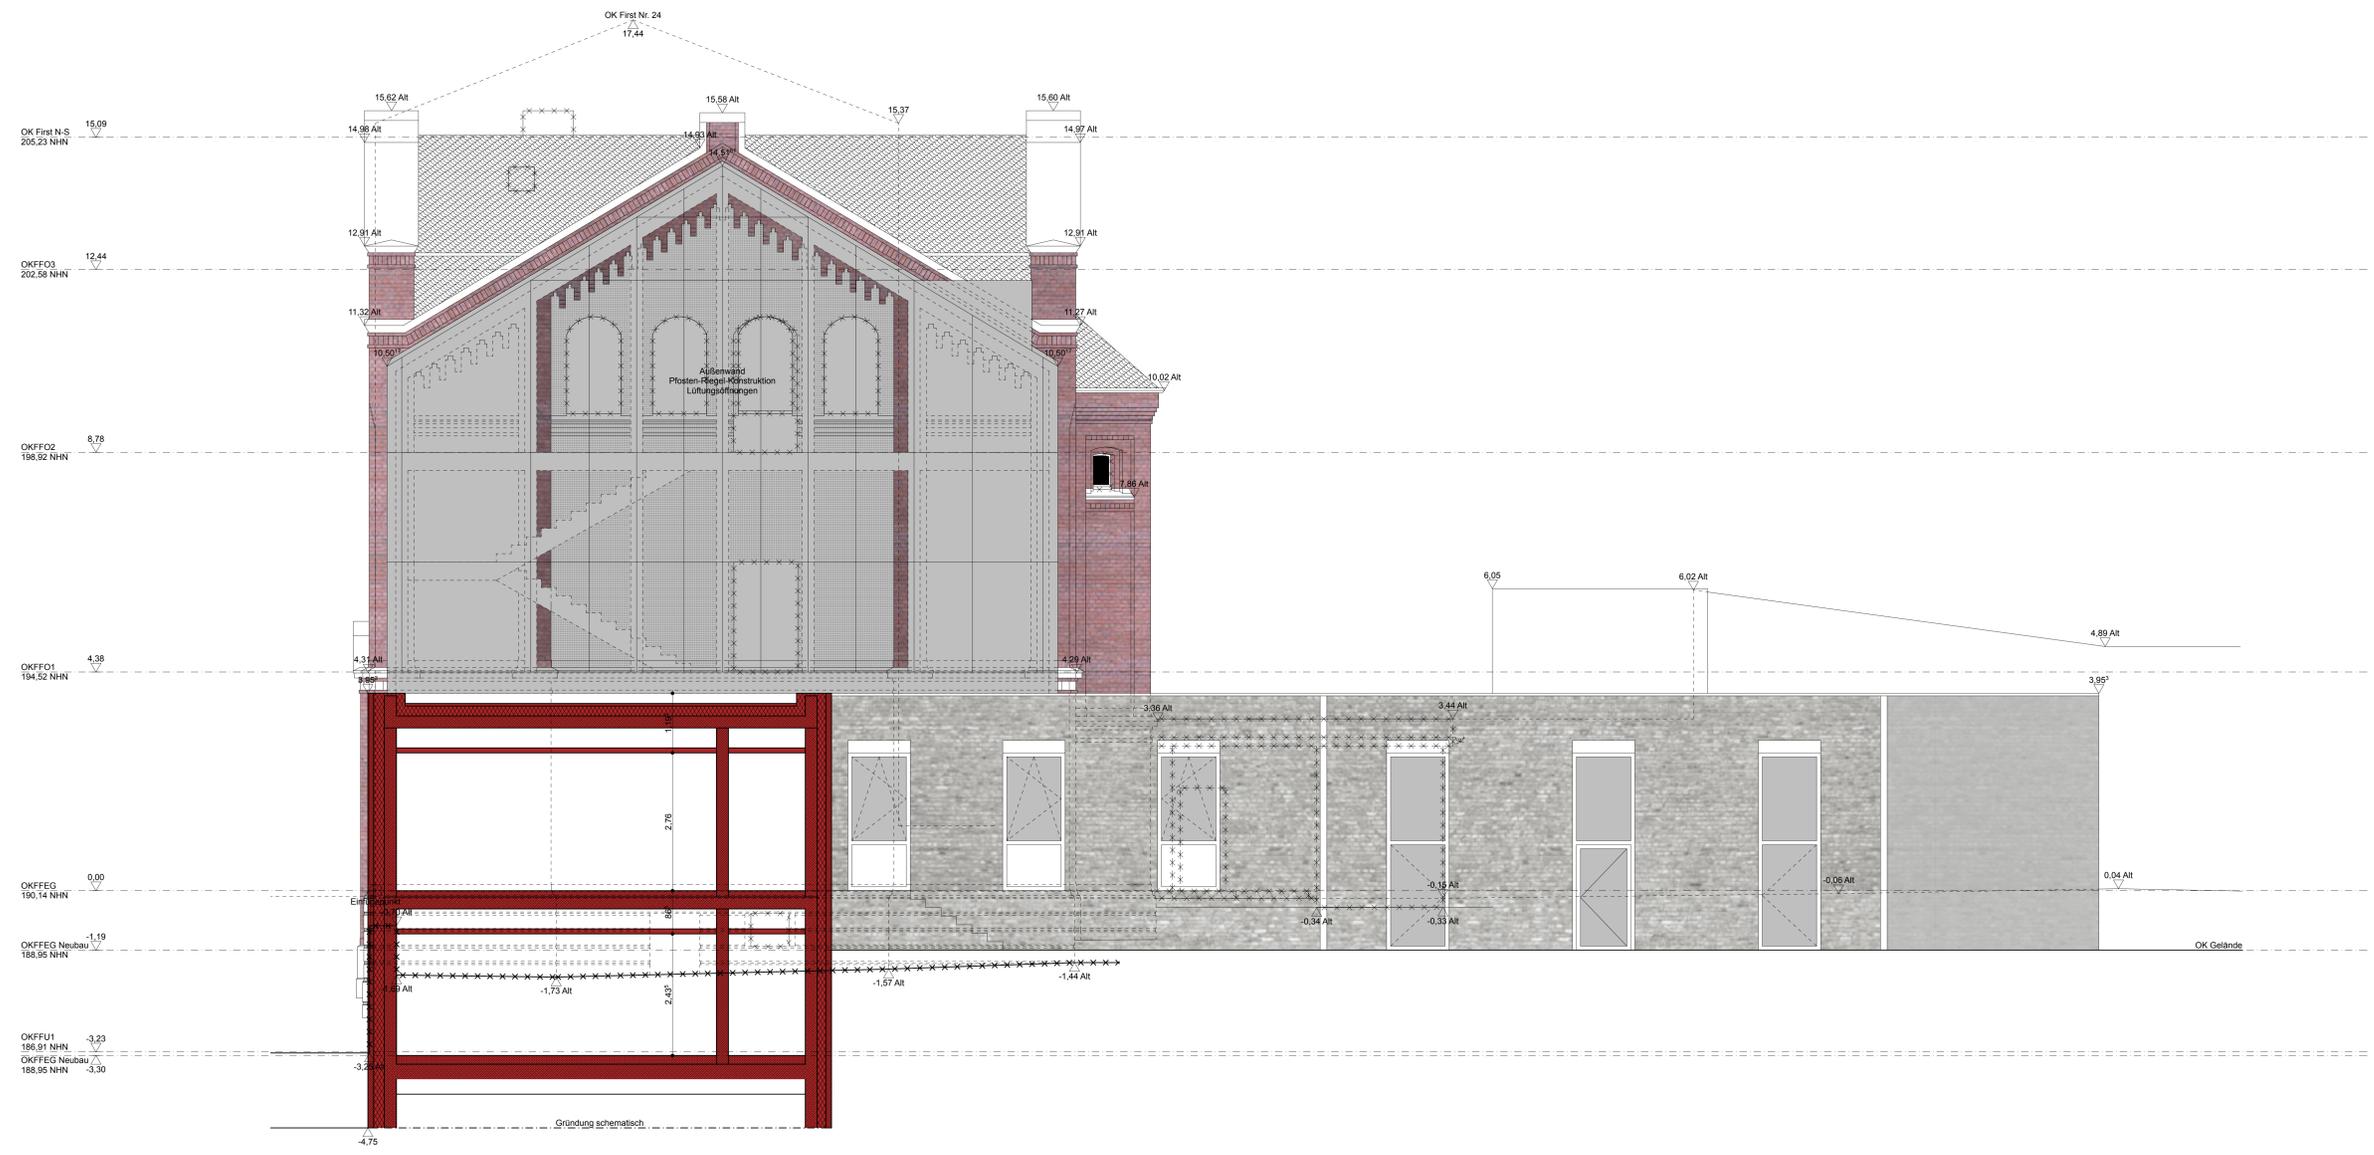

Inhalt		Datum		Änderung		Blatt	
 Gebäudemanagement der Stadt Wuppertal Mungtenner Str. 10 42285 Wuppertal							
Projekt Förderschule Bartholomäusstraße - Gesamtanierung und Erweiterung Bartholomäusstraße 70, 42277 Wuppertal Gemarkung Barmen Flur 48 Flurstück 9							
Provision Entwurfsplanung Hauptgebäude Ansicht Süden							
Entwerfer/Architekt Wenzel Architekten Spichernstraße 24, 50672 Köln Tel.: 0221 474496-0, Fax: 0221 474496-29							
Datum				Unterschrift		Stempel	
Projektleiter Datum Unterschrift							
Datum	Maßstab	Blatt	Blattgröße	Kostenart	Umsatz	Blatt Nr.	
05.03.21	1:50	AS	DIN A0	I01011601	M-16-00075_210305 0101_AEA_S.dwg		

Bestandszeichnungen
0101_ABA_S


	Allgemein		Allgemein		Allgemein
	Putzmörtel		Allgemein		Dämmstoff Weich
	Plattenbaustoff		Fertigteil		Dämmstoff Hart
	Bauteil Alt		Bauteil Neu		Bauteil Abbruch
	Bauteil Annahme				
	Höhenangabe Rohkonstruktion		Höhenangabe Fertigkonstruktion		
OK	Oberkante	RB	Rohboden	RD	Bodendurchbruch
UK	Unterkante	RD	Rohdecke	BS	Bodenschütz
BRH	Brüstungshöhe	UZ	Unterzug	WD	Wanddurchbruch
AWH	Außenwandoberkante	UZ	Überzug	WS	Wandschütz
GEL	Gelände	UD	Unterdecke	DD	Deckendurchbruch
FF	Fertigfußboden	AD	Abgehängte Decke	DS	Deckenschütz
Türhöhen ab OKFF		Detailverweise D_ ohne Index		Feuerwiderstandsdauer und Baustoffklasse der Bauteile nach Brandschutzkonzept	
Brüstungshöhen ab OKFF		Den aktuellen Index beachten			

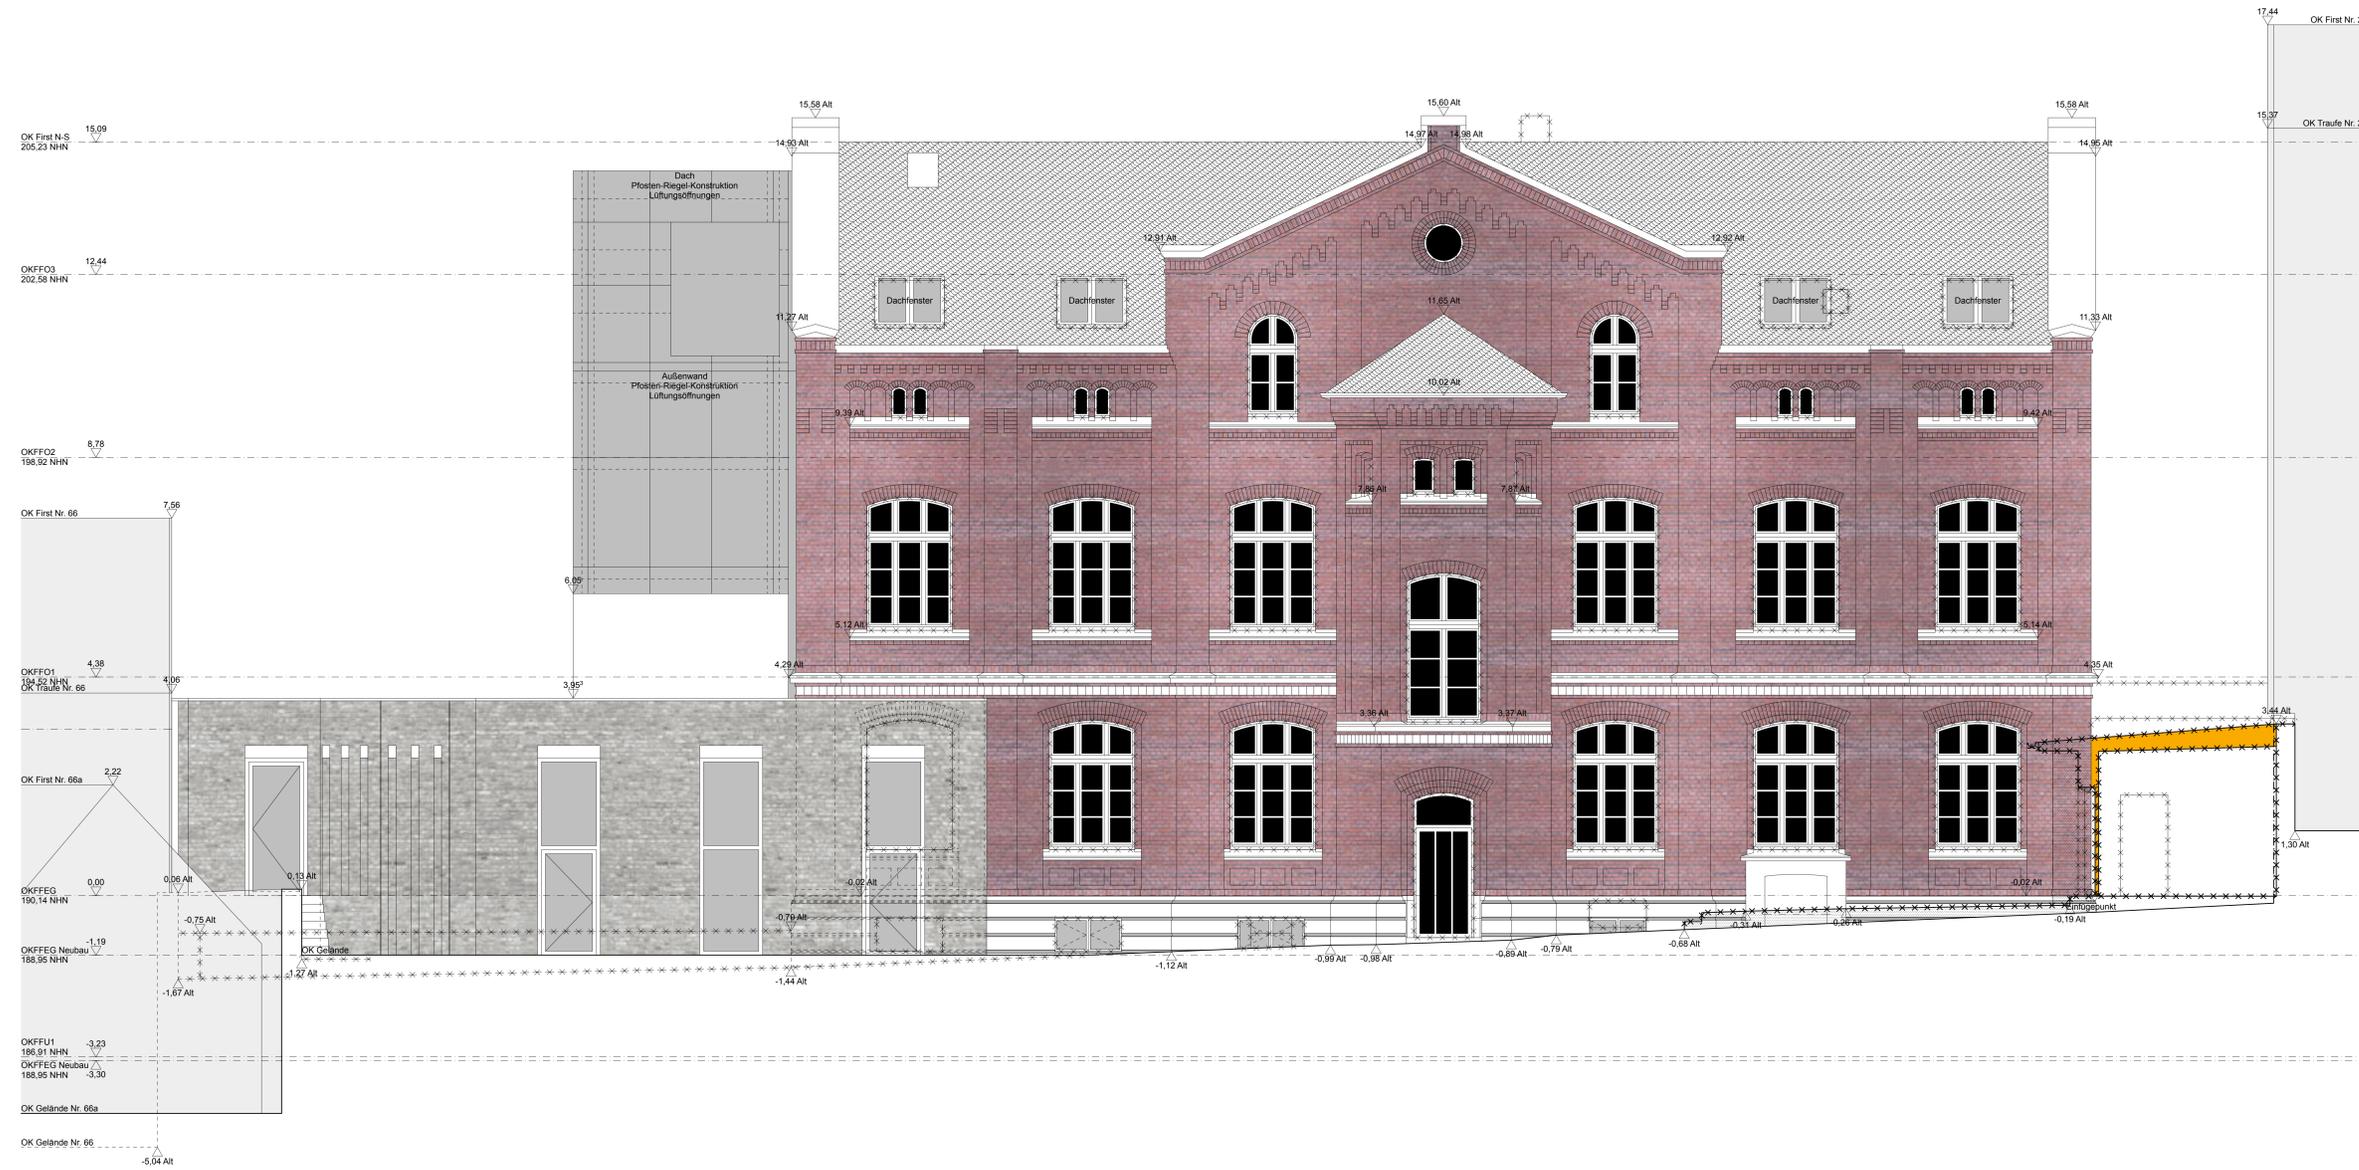

Bestandszeichnungen
0101_ABA_O

Datum		Änderung		Blatt	
Inhalt		Datum		Blatt	
 Gebäudemanagement der Stadt Wuppertal					
Müngstener Str. 10 42285 Wuppertal					
Projekt: Förderschule Bartholomäusstraße - Gesamtanierung und Erweiterung Bartholomäusstraße 70, 42277 Wuppertal Gemarkung Barmen Flur 48 Flurstück 9					
Entwurfsplanung Hauptgebäude Ansicht Osten					
Entwurfsarchitekt: Wenzel Architekten Spichernstraße 24, 50672 Köln Tel.: 0221 474496-0, Fax: 0221 474496-29					
Datum		Unterschrift		Stempel	
Produktionsregeln					
Datum		Unterschrift		Stempel	
Datum	Maßstab	Blatt	Blattgröße	Koordinatensystem	Übersicht
05.03.21	1:50	AS	DIN A0	IT1011601	M-16-00075_210305 0101_AEA_O.dwg

	Allgemein		Allgemein		Allgemein
	Putzmörtel		Allgemein		Dämmstoff Weich
	Plattenbaustoff		Fertigteil		Dämmstoff Hart
	Bauteil Alt		Bauteil Neu		Bauteil Abbruch
	Bauteil Annahme				
	Höhenangabe Rohkonstruktion		Höhenangabe Fertigkonstruktion		
OK	Oberkante	RB	Rohboden	RD	Bodendurchbruch
UK	Unterkante	RD	Rohdecke	BS	Bodenschlitz
BRH	Brüstungshöhe	UZ	Unterzug	WD	Wanddurchbruch
AWH	Außenwandoberkante	UZ	Überzug	WS	Wandschlitz
GEL	Gelände	UD	Unterdecke	DD	Deckendurchbruch
FF	Fertigfußboden	AD	Abgehängte Decke	DS	Deckschlitz
Türhöhen ab OKFF Brüstungshöhen ab OKFF		Detailverweise D_ ohne Index Den aktuellen Index beachten		Feuerwiderstandsdauer und Baustoffklasse der Bauteile nach Brandschutzkonzept	

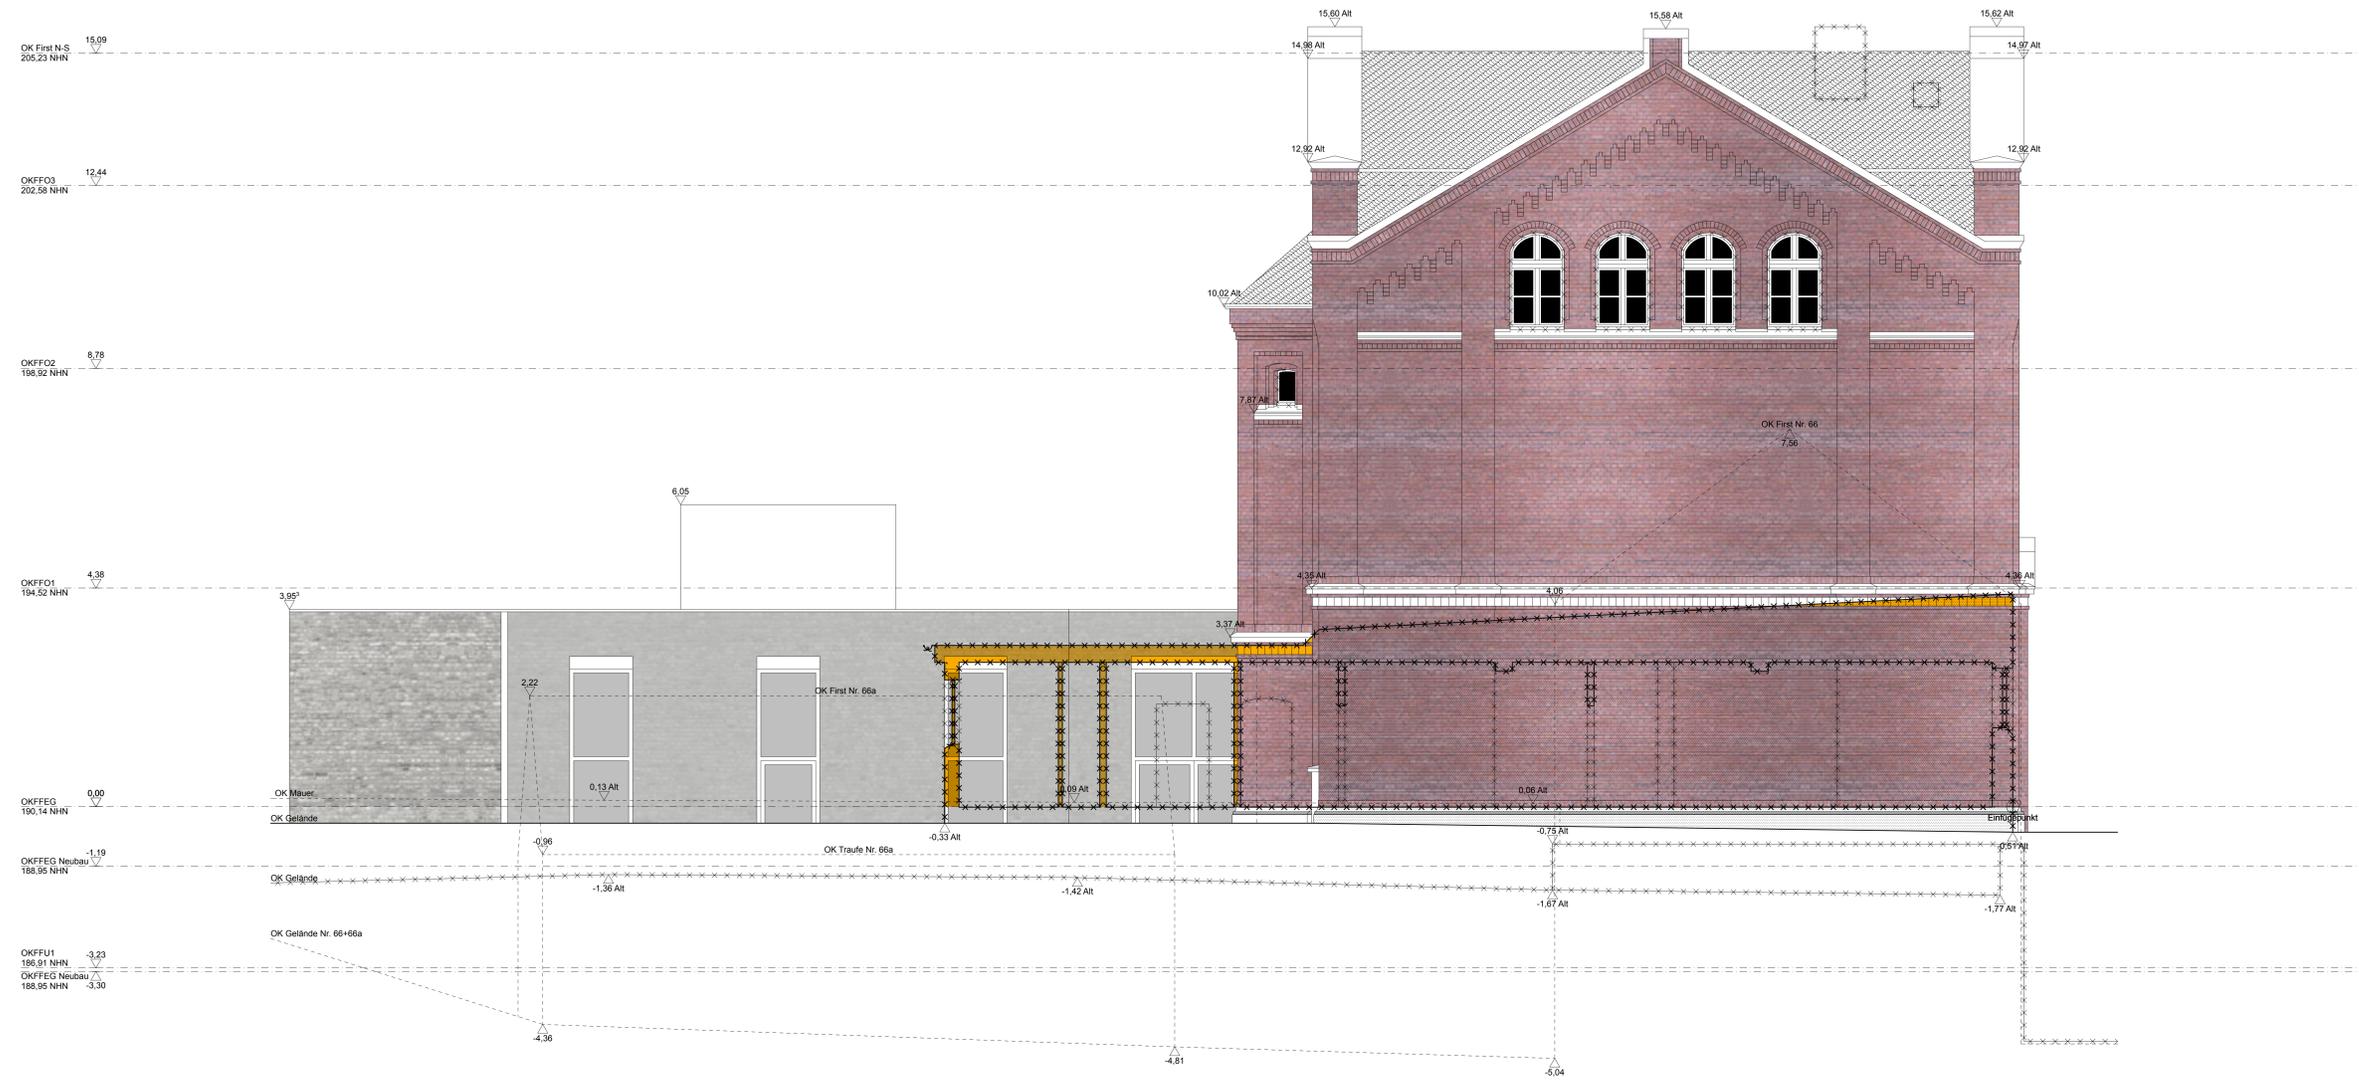

Bestandszeichnungen
0101_ABA_N

Inhalt		Datum		Änderung		Blatt	
<p>Gebäude-Management der Stadt Wuppertal</p> <p>Müngstener Str. 10 42285 Wuppertal</p>							
Projekt Förderschule Bartholomäusstraße - Gesamtanierung und Erweiterung Bartholomäusstraße 70, 42277 Wuppertal Gemarkung Barmen Flur 48 Flurstück 9							
Problemlösung Entwurfsplanung Hauptgebäude Ansicht Norden							
Entwerfer/Architekt Wenzel Architekten Spichernstraße 24, 50672 Köln Tel.: 0221 474496-0, Fax: 0221 474496-29							
Produktionsprozess Datum: _____ Unterschrift: _____							
Produktionsprozess Datum: _____ Unterschrift: _____							
Datum	Makstab	Blatt	Blattgröße	Kostennummer	Umfang	Blatt Nr.	
05.03.21	1:50	AS	DIN A0	I01011601	M-16-00075_210305 0101_AEA_N.dwg		