

● Standort Bank

Herausgeber:
 Stadt Wuppertal
 Ressort Vermessung, Katasteramt und Geodaten


Standorte Sitzbänke
 Velin Wagner 104.54

Maßstab 1:10000
 Erstellt am 26.01.2021


Dieser Ausdruck ist gesetzlich geschützt!
 Vervielfältigungen, Umarbeiten, Veröffentlichungen oder die Weitergabe an Dritte nur mit Zustimmung des Herausgebers, ausgenommen Vervielfältigungen und Umarbeitungen zur innerbetrieblichen Verwendung bei Behörden oder zum eigenen Gebrauch.




- Bei Aufstellung dieser Sitzbank würde die Wegbreite für Fußgänger nicht beeinträchtigt.
- Ein Mülleimer ist bereits 10m nördlich von der Sitzbank aufgestellt
- Im Vorfeld Grünschnitt erforderlich

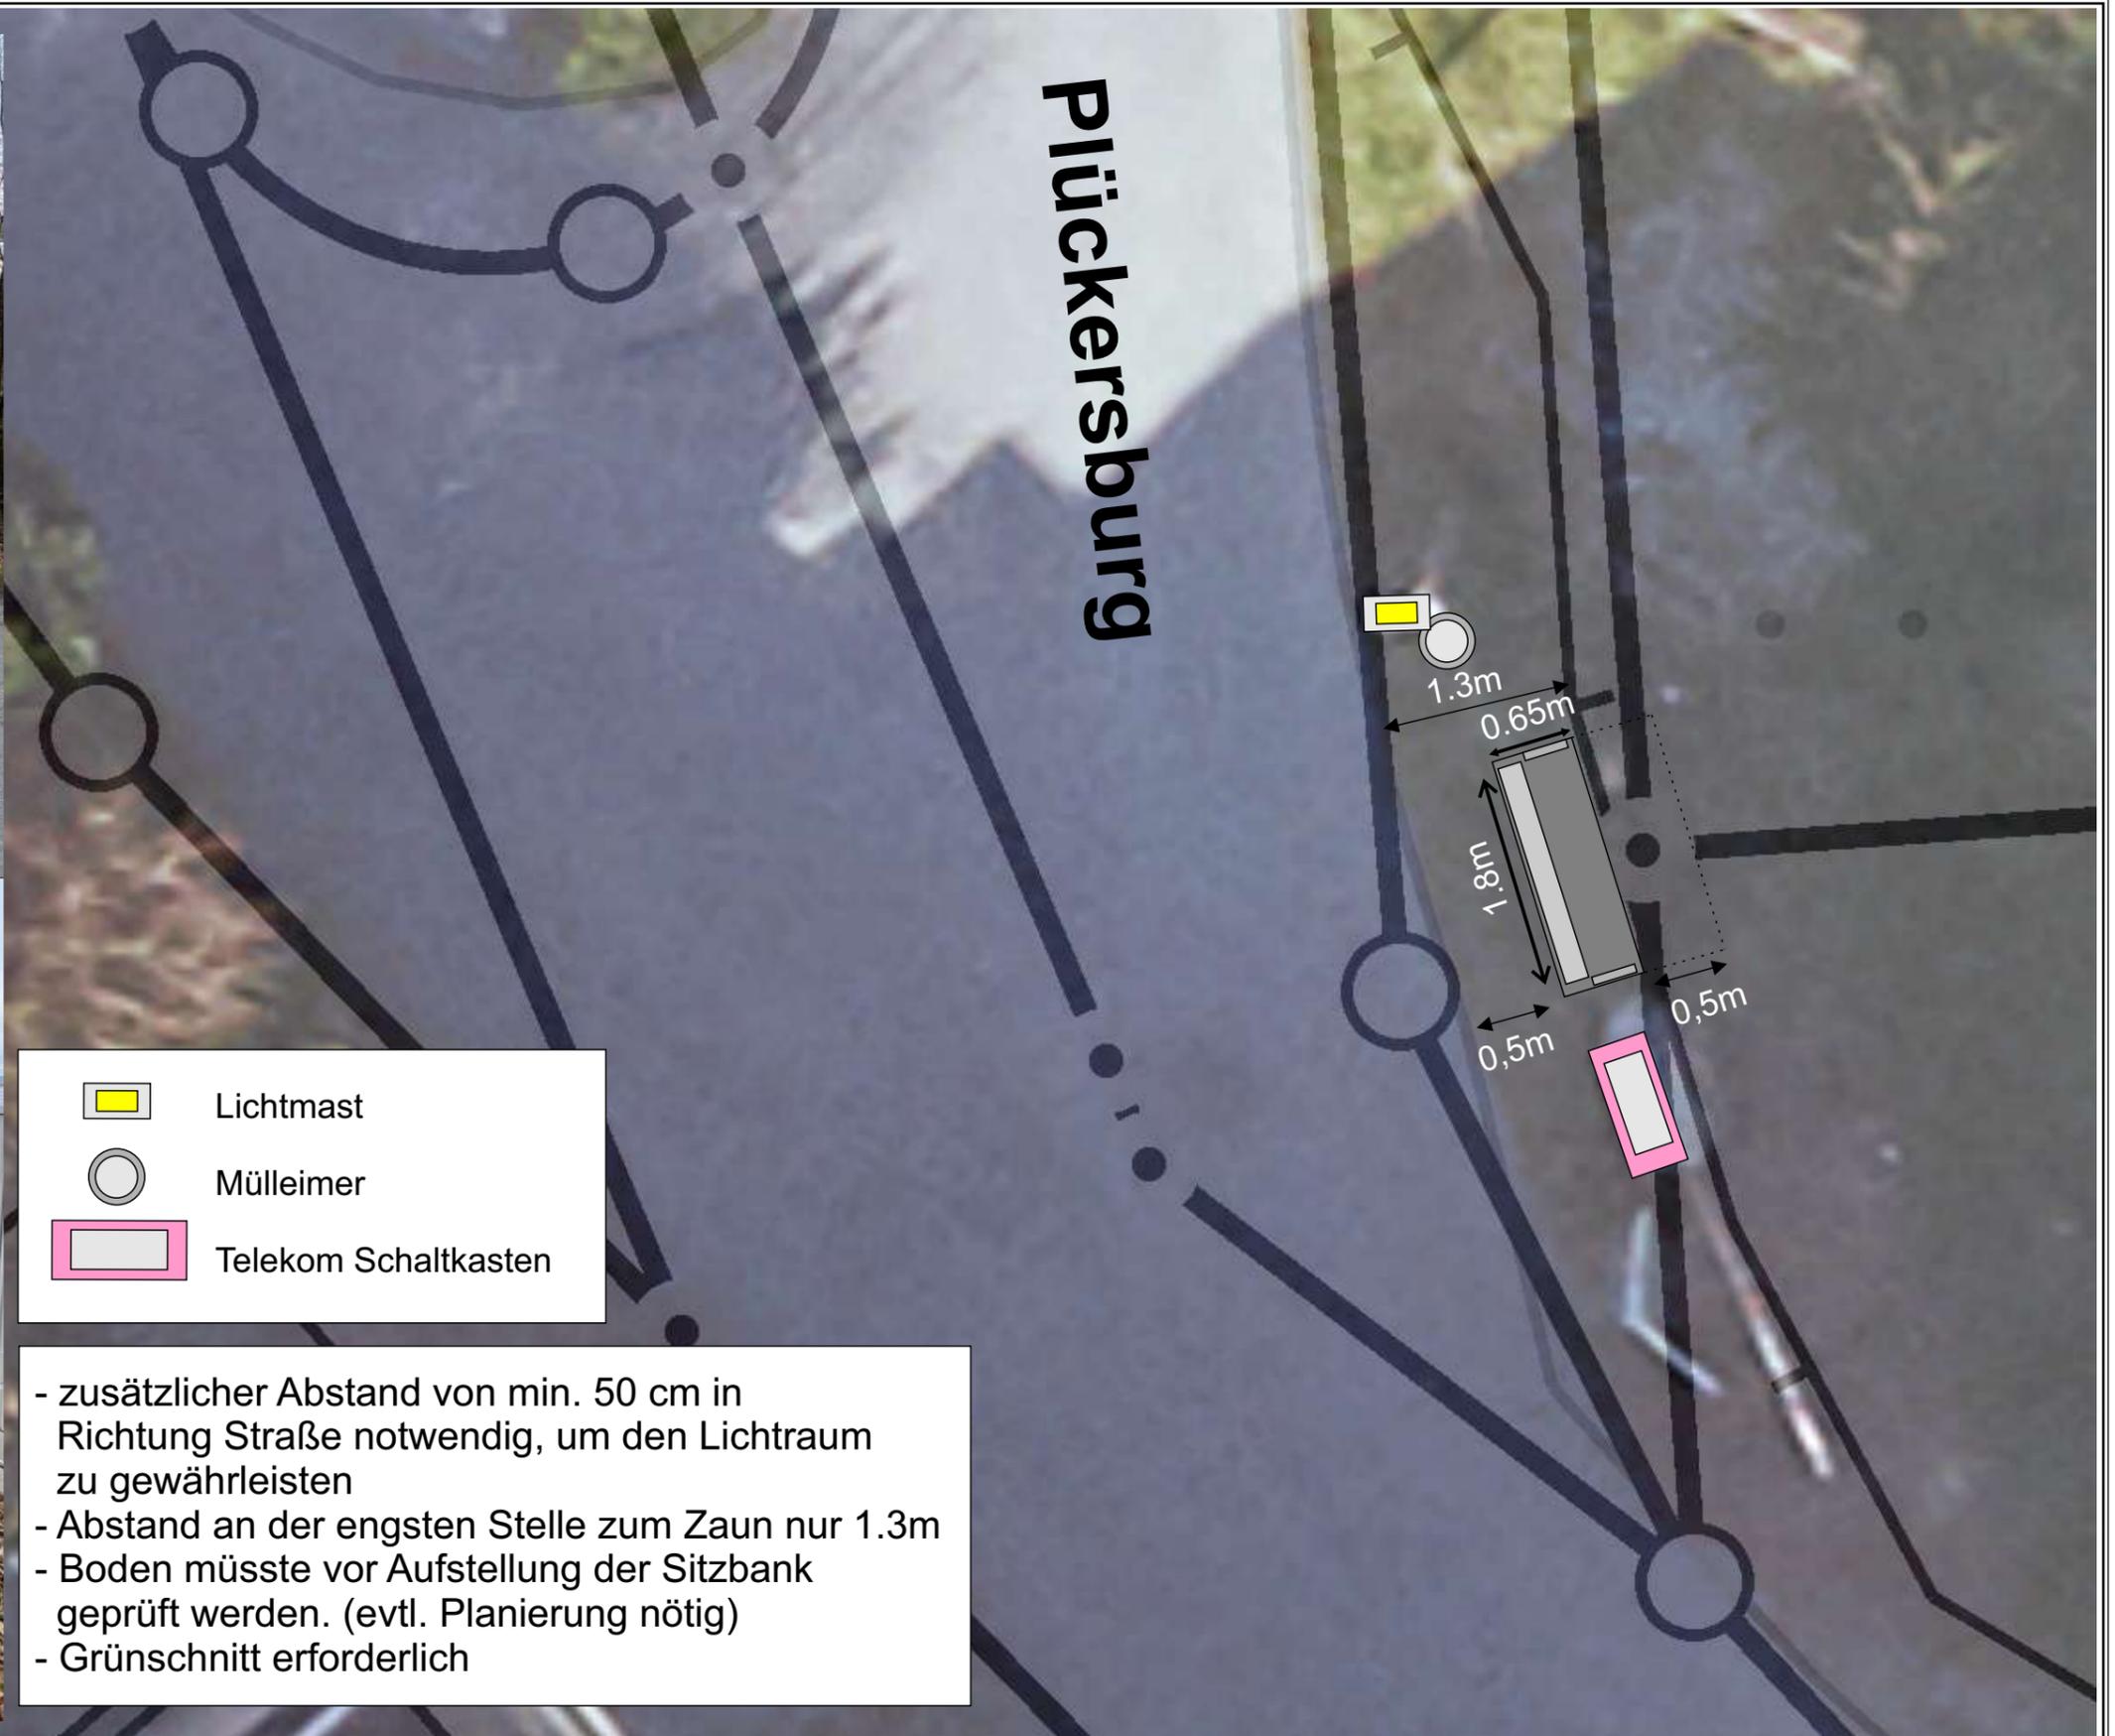

- zusätzlicher Abstand von min. 50 cm in Richtung Straße notwendig, um den Lichtraum zu gewährleisten
- Abstand an der engsten Stelle zum Zaun nur 1.3m
- Boden müsste vor Aufstellung der Sitzbank geprüft werden. (evtl. Planierung nötig)
- Grünschnitt erforderlich

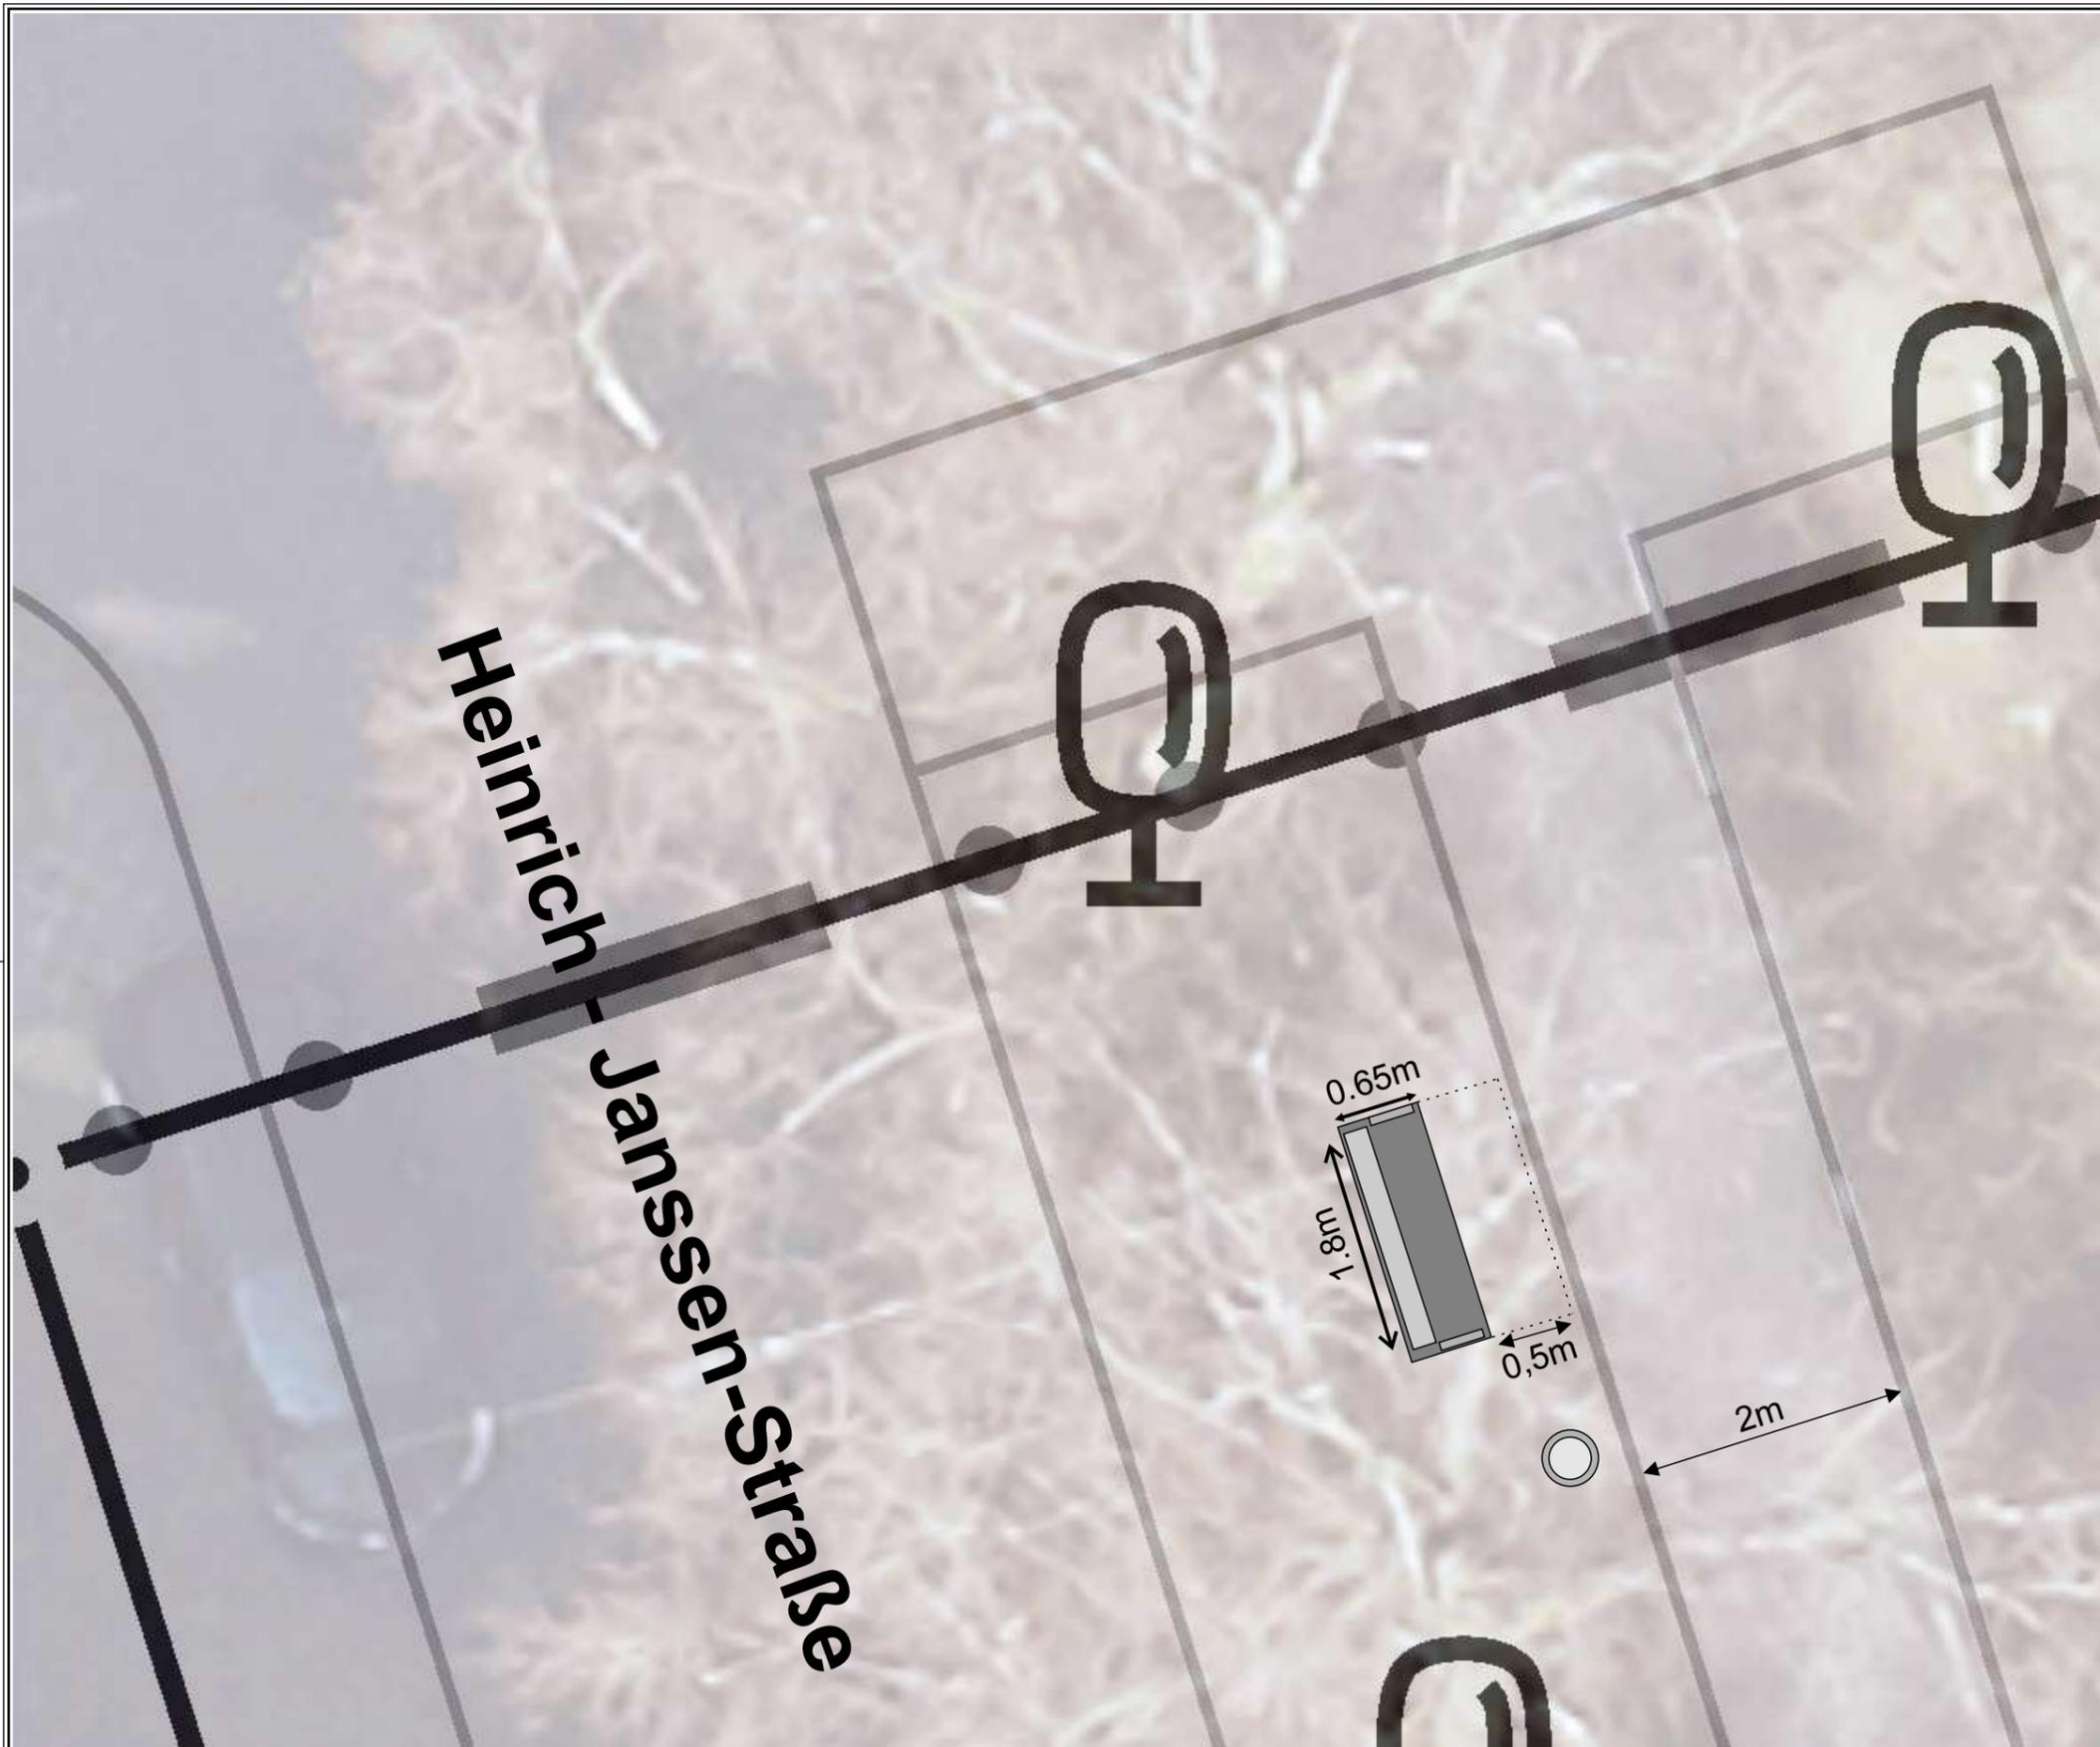

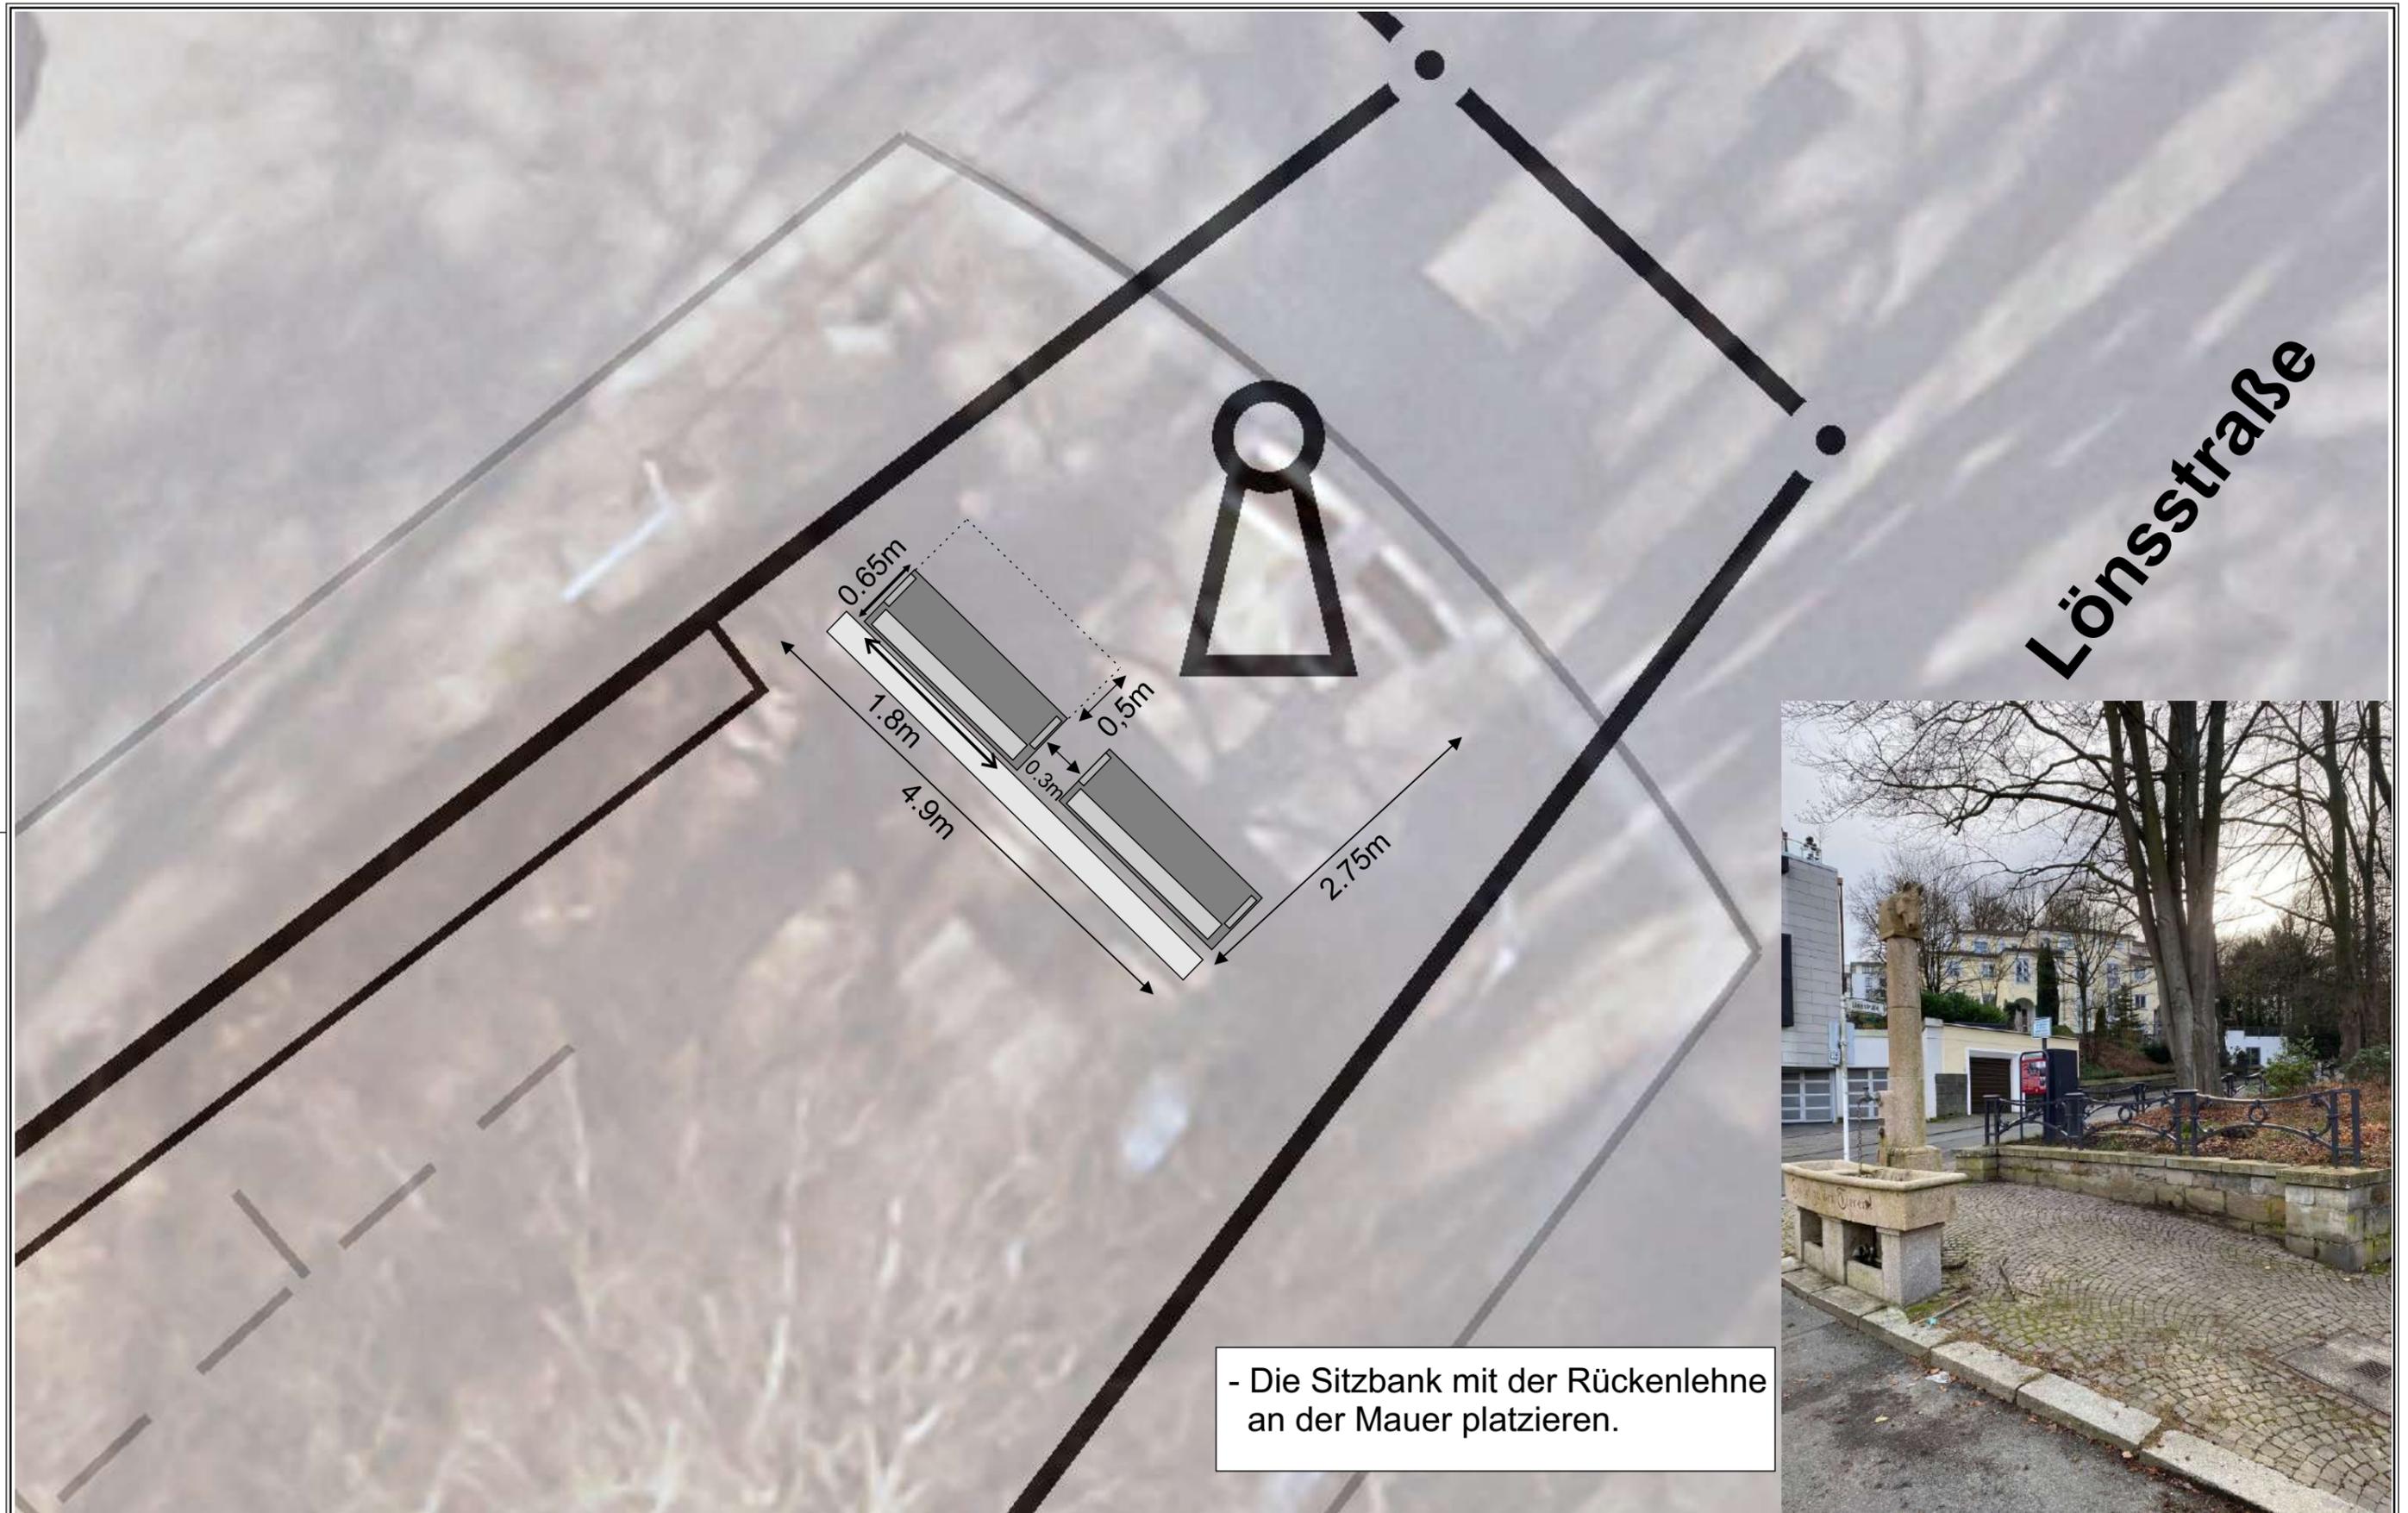

Lönsstraße

- Die Sitzbank mit der Rückenlehne an der Mauer platzieren.

