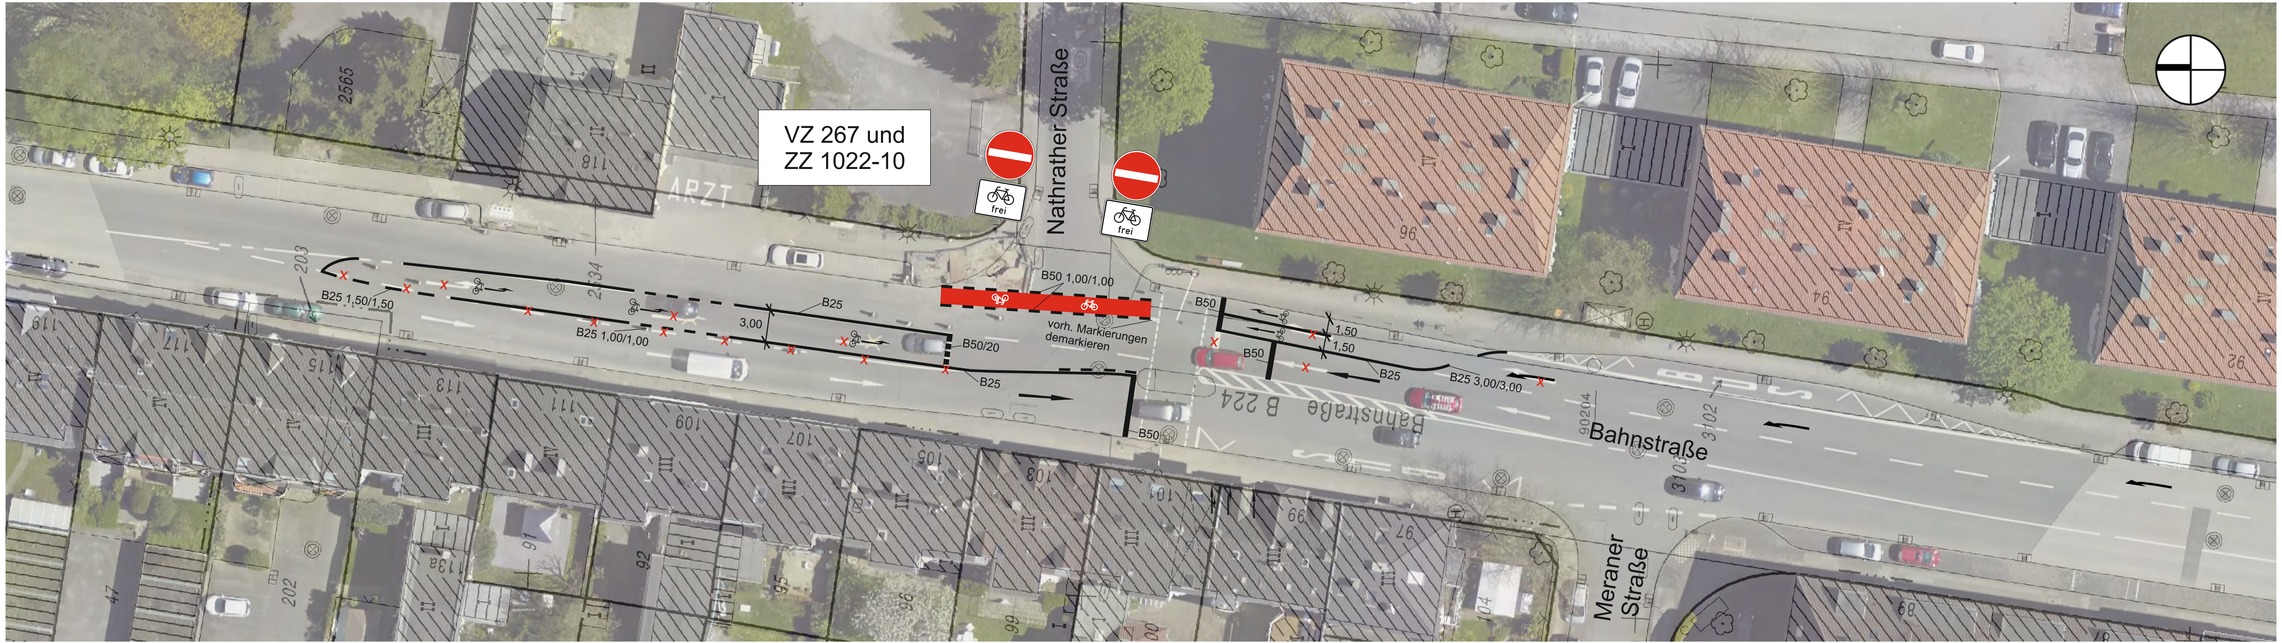


Legende:

X = Demarkierung

Abteilung 104.11
Anordnungs-Nr. .....
Die vorbezeichnete Maßnahme wird hiermit gem. § 45 (3) StVO angeordnet.
Ich bitte die Maßnahme nach § 45 (5) StVO zu veranlassen.

an 104. ....
M.d.B. um Rückmeldung des Ausführungsdatums.

Wuppertal, den .....

Lageplan **W-155 / 196a**

Bahnstraße

* Einrichtung unechte Einbahnstraße * M 1:250

GB 1	Stadtgrün, Mobilität, Umwelt und Geodaten
Ressort 104	Straßen und Verkehr
Abtlg. 104.5	Straßen- und Verkehrsplanung
Bearbeiter:	Pütz
Zeichner:	Brüggemann 08.07.2021