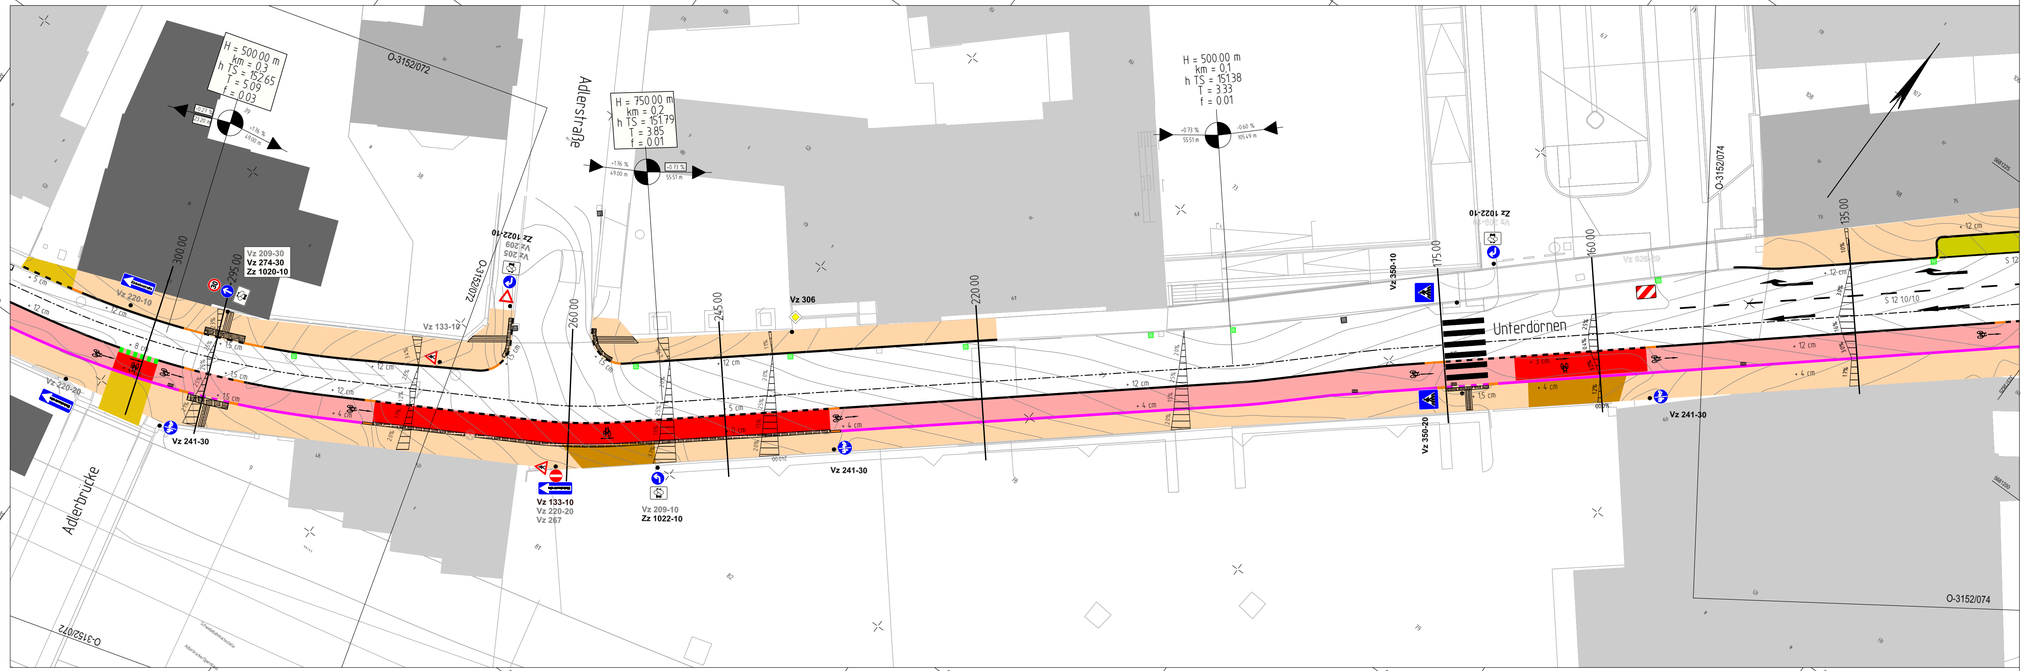


- Radweg Asphalt
- Radweg Asphalt rot
- Parkplatz Asphalt
- Überfahrt 24/16/14
- Überfahrt 10/20/8
- Gehweg 20/20/8
- Noppenplatte weiß 30/30/10
- Sinkkasten alt / neu
- Überfahrtssteine
- R 15/22
- H 15/25
- Absenker
- Radbordstein 20/20 Auftritt 4 cm
- Radbordstein für Fg 20/20 Auftritt 1,5 cm
- Übergangsstein 20/20 Übergang von 4 auf 1,5 cm
- Übergangsstein 20/20 Übergang von 4 auf 0 cm
- Sinkkasten 30/50

Index	Änderung	Datum	erstellt	gesehen
1	Fußgängerüberweg	28.06.2021	Mücher	Mücher

Bauherr:
Wuppertal
Ressort Straßen und Verkehr
Abteilung 104.5 - Straßen- und Verkehrsplanung
Stadt Wuppertal, Johannes-Rau-Platz 1, 42275 Wuppertal

bearbeitet/erstellt: 15.12.2020 / Mücher
gesehen: _____ / Stüben-Lierzer
gesehen: _____ / Dr. Betz

Ausfertigung: (....) Anlage: (....)

Geschäftsbereich 1 - Stadtgrün, Mobilität, Umwelt und Geodaten
Ressort Straßen und Verkehr

Abteilung 104.5	Abteilung 104.11	Abteilung 104.3
Zur Ausführung genehmigt:	Anordnungs-Nr.: Die vorbezeichnete Maßnahme wird hiermit gem. § 45 (3) StVO angeordnet. Ich bitte die Maßnahme nach § 45 (5) StVO zu veranlassen. an 104 ..... M.d.B. um Rückmeldung des Ausführungsdatums	
Wuppertal, den _____	Wuppertal, den _____	Wuppertal, den _____

Projekt:
Unterdörnen
1. Bauabschnitt

Planart:
Ausführungsplanung

Maßstab: 1:250

Bemerkung:
Radverkehrskonzept
Handlungsprogramm zur Achse 1

Weitergabe sowie Vervielfältigung dieser Unterlage, Verwertung und Mitteilung ihres Inhalts ist nicht gestattet, soweit nicht ausdrücklich zugestanden. Zuwiderhandlungen verpflichten zu Schadenersatz. Alle Rechte vorbehalten.

Geodätische Grundlagen:
Lagefestpunktfeld: ETRS 89 / UTM
Höhenfestpunktfeld: NHN-Höhen

Auftragsnummer 102.01
2001132

O-3152/073a