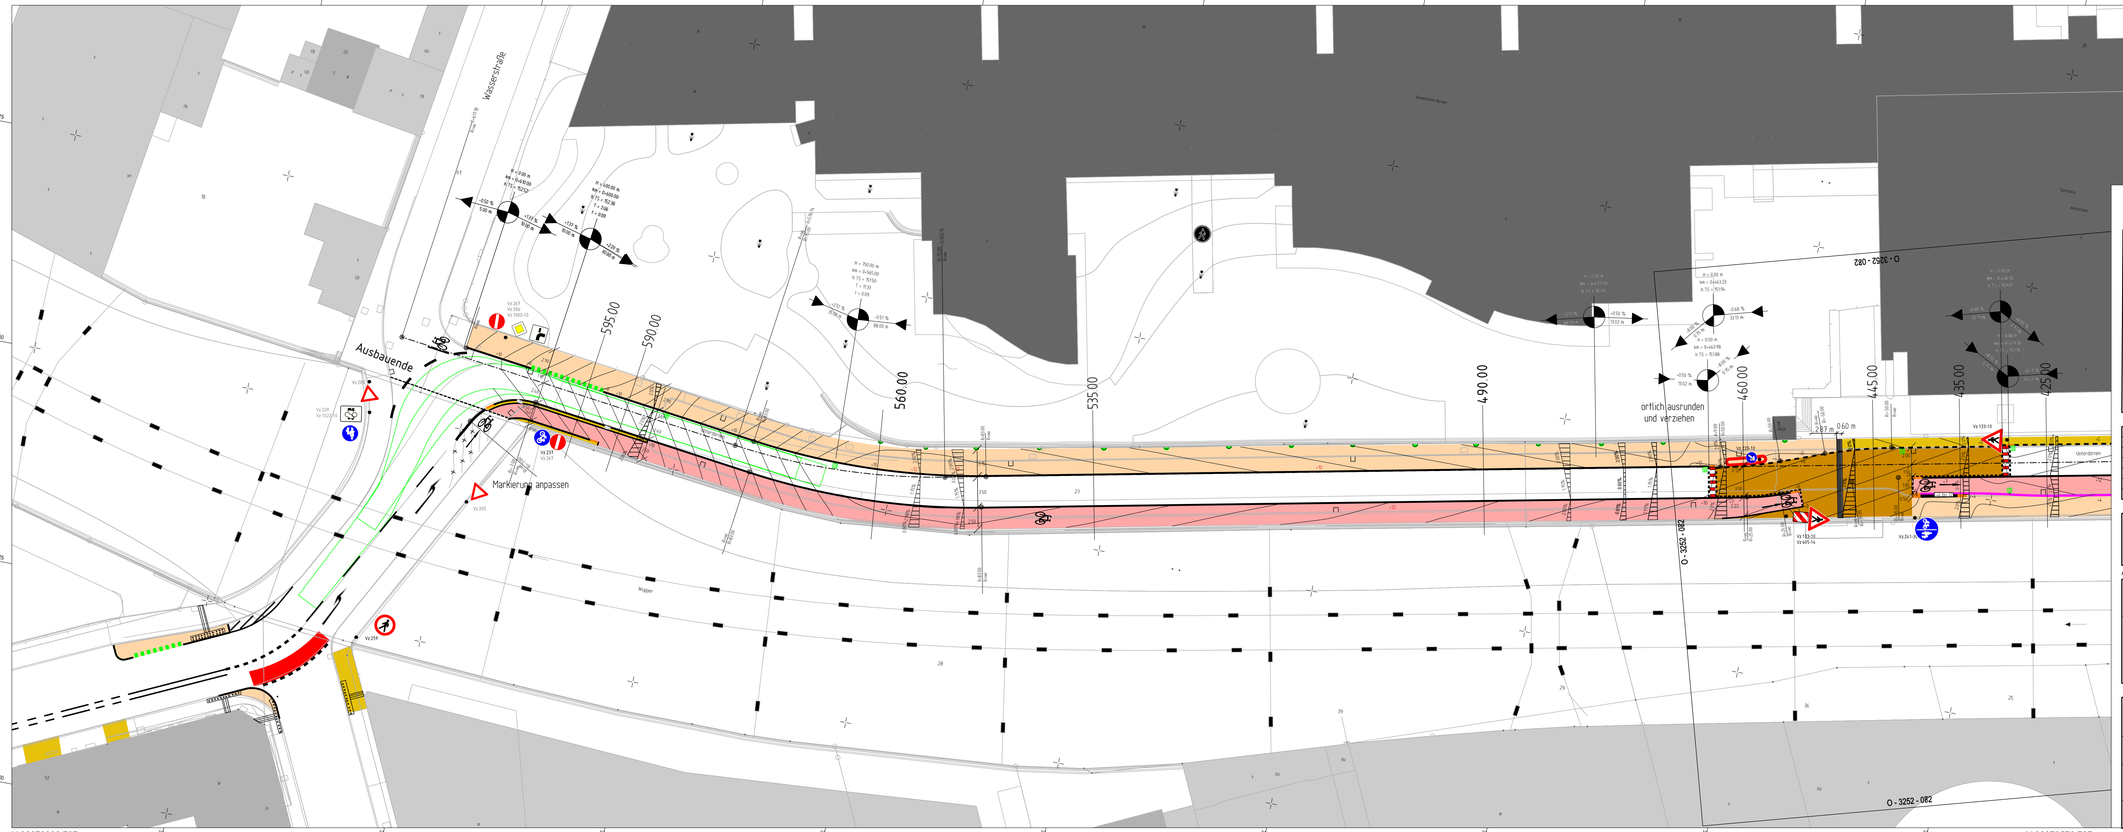


Index	Änderung	Datum	erstellt	gesehen
a	Wartburgstraße	29.07.2021	Mücher	

Bauherr:
Wuppertal
Ressort Straßen und Verkehr
Abteilung 104.5 - Straßen- und Verkehrsplanung
Stadt Wuppertal, Johannes-Rau-Platz 1, 42275 Wuppertal

bearbeitet/erstellt: 09.03.2021 / Mücher
gesehen: _____ / Stüben-Lienzer
gesehen: _____ / Dr. Betz

Ausfertigung: (....) Anlage: (....)

Geschäftsbereich 1 - Stadtentwicklung, Bauen, Verkehr, Umwelt
Ressort Straßen und Verkehr

Abteilung 104.5	Abteilung 104.11	Abteilung 104.3
Zur Ausführung genehmigt:	Anordnungs-Nr.: Die verkehrsrechtliche Maßnahme wird hiermit gem. § 45 (3) StVO angeordnet. Ich bitte die Maßnahme nach § 45 (5) StVO zu veranlassen. an 104. ... M.d.B. um Rückmeldung des Ausführungsdatums	
Wuppertal, den _____	Wuppertal, den _____	Wuppertal, den _____

Projekt:
Unterdörnen
2. Bauabschnitt

Planart:
Ausführungsplanung

Maßstab: 1:250

Bemerkung:
Radverkehrskonzept
Handlungsprogramm zur Achse 1

Weitergabe sowie Vervielfältigung dieser Unterlage, Verwertung und Mitteilung ihres Inhalts ist nicht gestattet, soweit nicht ausdrücklich zugestanden. Zuwiderhandlungen verpflichten zu Schadenersatz. Alle Rechte vorbehalten.

Geodätische Grundlagen:
Lagefestpunktfeld: ETRS 89 / UTM
Höhenfestpunktfeld: NHN-Höhen

Auftragnummer 102.01
200132

O-3152/071a