Baustelleneinrichtungsflächen

Bezeichnung	Flächenbedarf [m²]	Anmerkungen	Oberfläche	Gemarkung	Flur	Flurstück	Eigentum
BE 1	240	BE für offene und geschlossene Sanierung	Gepflasterte Parkfläche	Barmen	197	430	städtisch
		1/3 Parkplatzfläche + Zufahrt					
BE 2	30	BE für offene und geschlossene Sanierung	Fussweg, Teil Baufeld Kleinbaugrube	Barmen	206	131	städtisch
BE 3	140	BE - Fläche für geschlossene Sanierung	Fussweg, Wassergebundene Decke	Barmen	207	180	städtisch
				Barmen	206	131	städtisch
BE 4	70	BE - Fläche für geschlossene Sanierung	Fussweg, Wassergebundene Decke	Barmen	210	318	privat
				Barmen	210	332	städtisch
BE 5	180	BE - Fläche für geschlossene Sanierung	Gepflasterter Weg	Barmen	210	314	privat
				Barmen	210	313	privat

Sanierungslängen

Haltungsnummer	Rohrlänge [m]	Haltungslänge [m]
Haltung 1	68,5	69,4
Haltung 2	80,1	81,0
Haltung 3	62,2	63,0
Haltung 4	73,4	74,3
Haltung 5	63,6	64,4
Haltung 6	39,3	40,1
Haltung 7	63,6	64,4
Haltung 8	75,2	75,8
Haltung 9	59,8	60,7
Haltung 10	30,8	31,6
Haltung 11	69,3	70,2
Haltung 12	75,5	76,4
Haltung 13	39,9	40,7
Haltung 14	32,5	33,3
Haltung 15	66,4	67,2
Haltung 16	48,0	48,8
Haltung 17	32,6	33,4
Haltung 18	41,4	42,1
Haltung 19	29,9	30,7
Haltung 20	39,5	40,4
Haltung 21	31,8	33,2
Haltung 22	39,7	40,4
Haltung 23	16,6	17,4
Gesamtlänge:	**1179,6**	**1198,9**

Legende:

- Baustelleneinrichtungsflächen BE 1 - BE 5
- Baufeld Kleinbaugrube
- Offene Kanalsanierung
- Geschlossene Kanalsanierung
- Kanal wird wieder in Betrieb genommen
  Keine Sanierungsarbeiten erforderlich

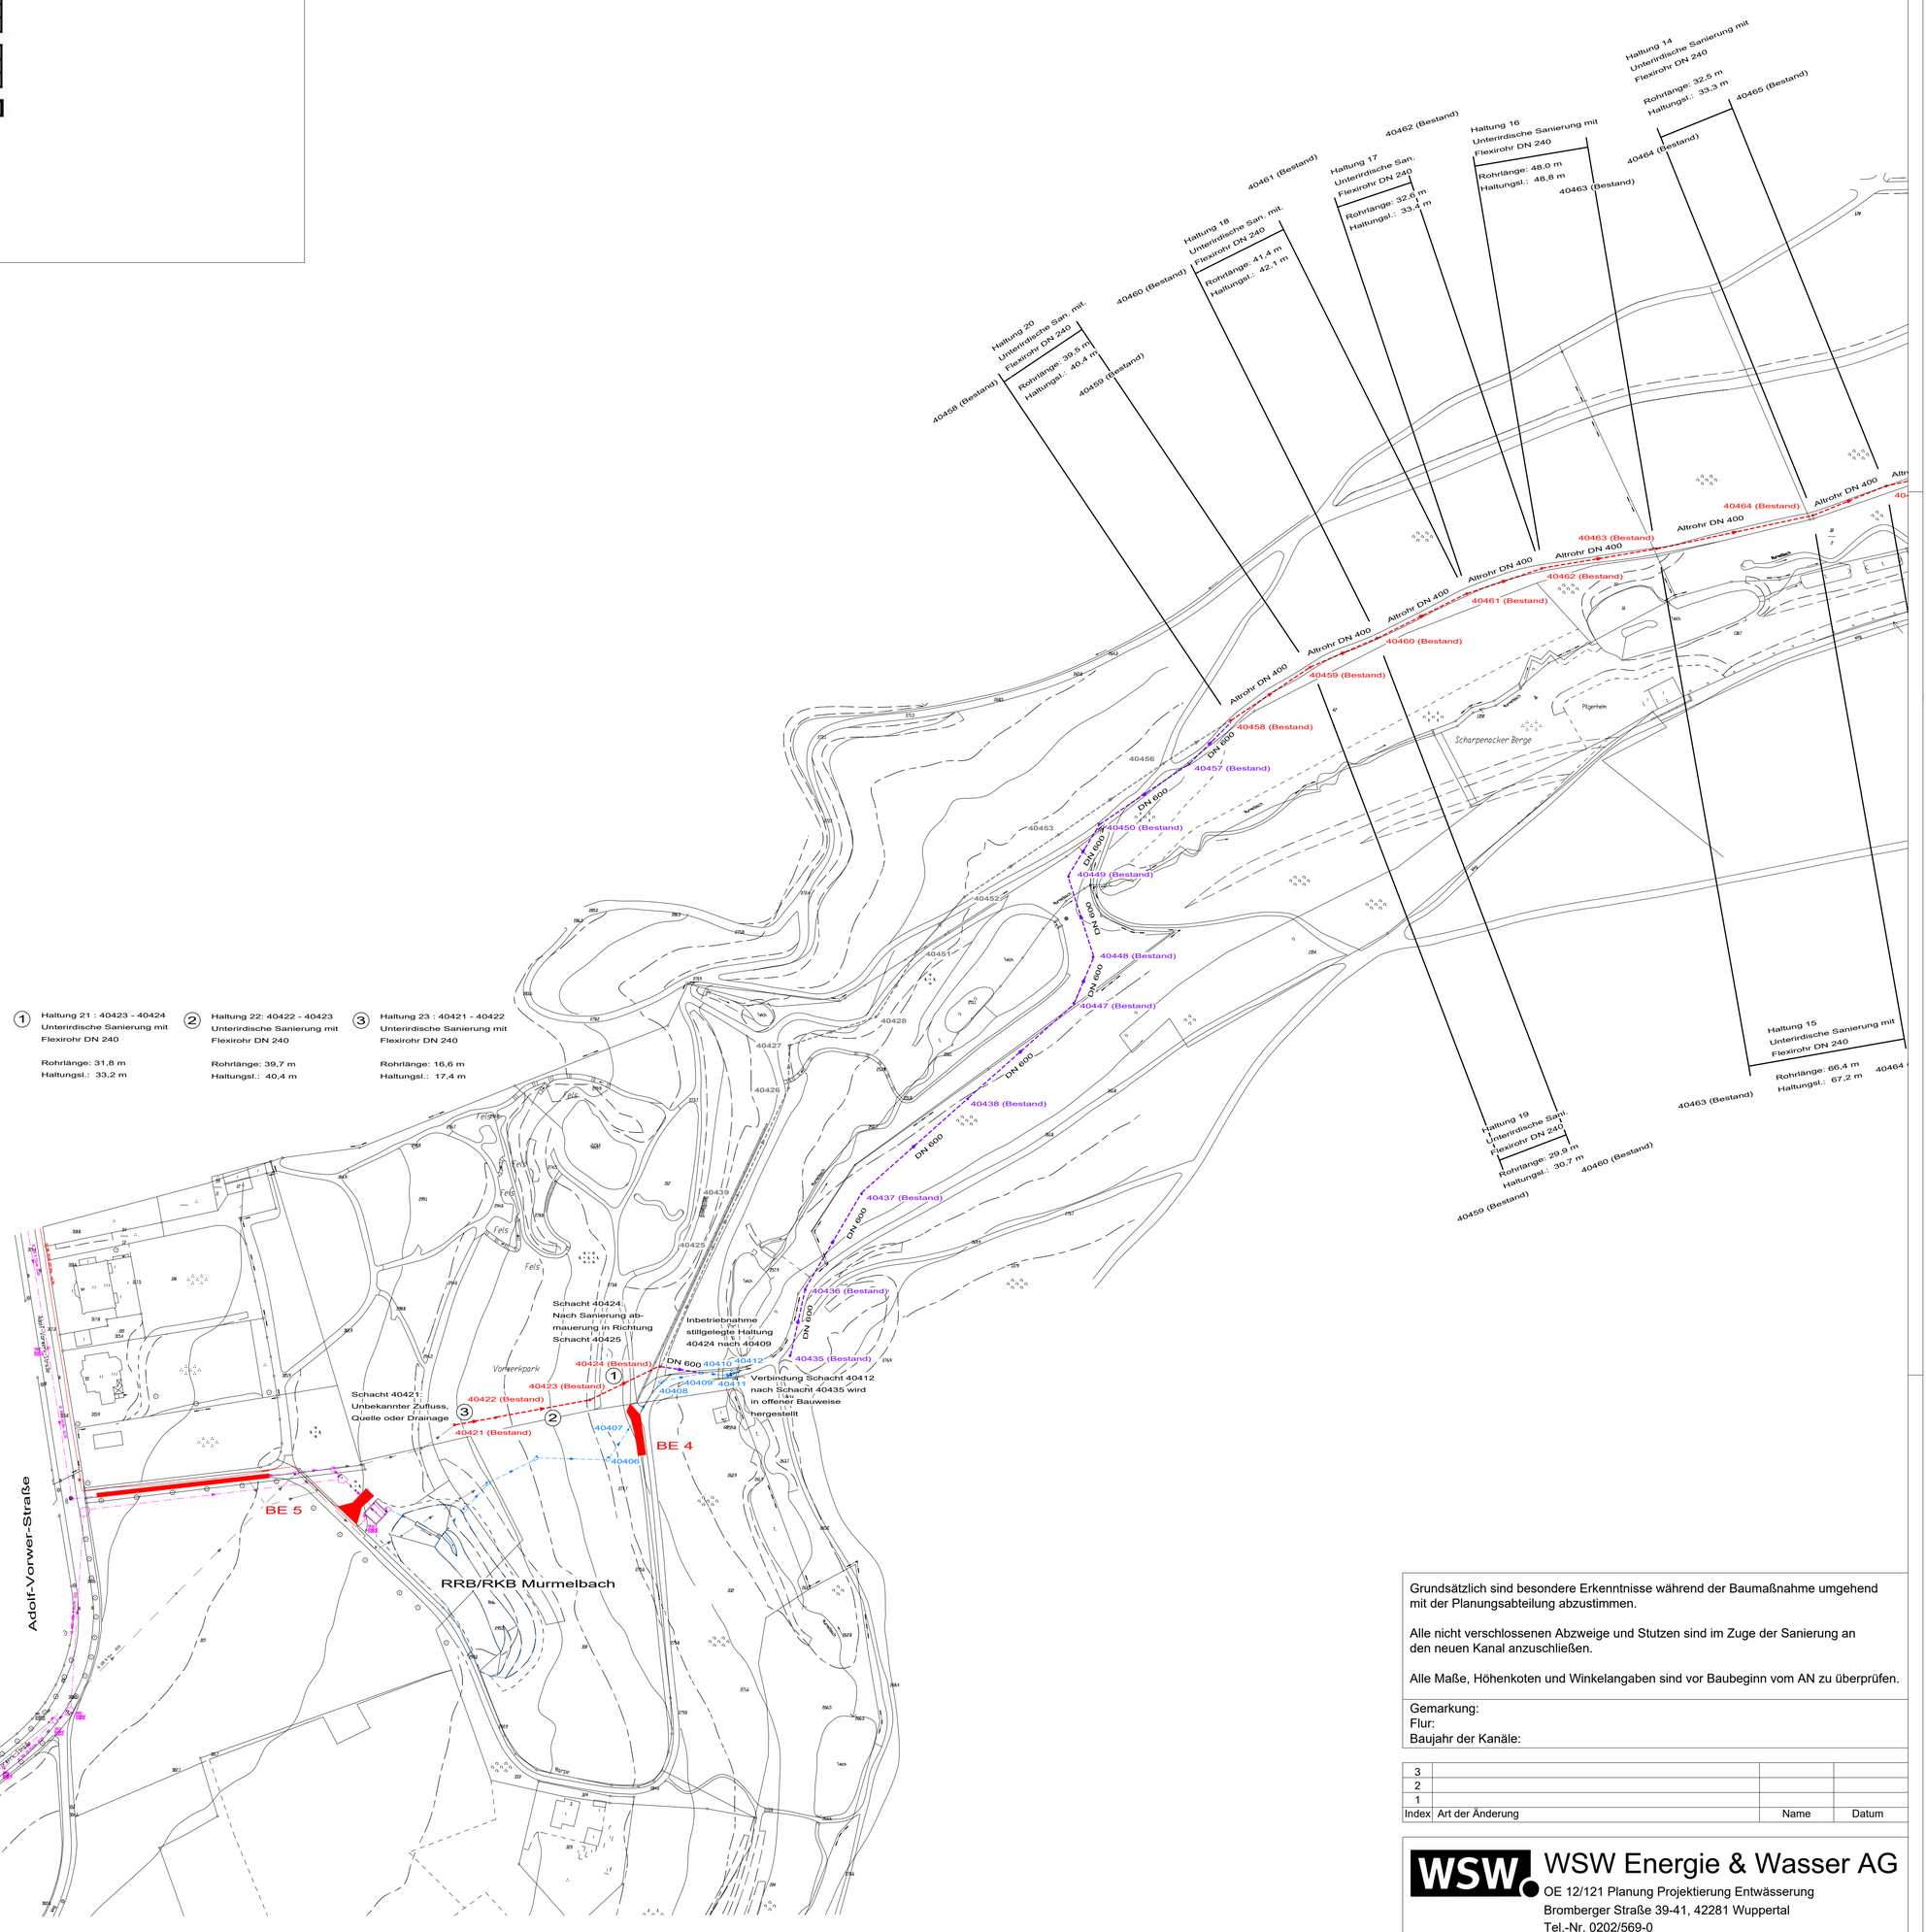

Grundsätzlich sind besondere Erkenntnisse während der Baumaßnahme umgehend mit der Planungsabteilung abzustimmen.

Alle nicht verschlossenen Abzweige und Stutzen sind im Zuge der Sanierung an den neuen Kanal anzuschließen.

Alle Maße, Höhenkoten und Winkelangaben sind vor Baubeginn vom AN zu überprüfen.

Gemarkung:
Flur:
Baujahr der Kanäle:

Index	Art der Änderung	Name	Datum
3			
2			
1			

WSW Energie & Wasser AG
OE 12/121 Planung Projektierung Entwässerung
Bromberger Straße 39-41, 42281 Wuppertal
Tel.-Nr. 0202/569-0

Maßnahme: Sanierung Murmelbachstraße

Darstellung: Entwurfsplan

Planart: Lageplan 2

Projektverantwortliche(r):	Scheid	Maßstab:	1 : 1250
08.07.2021 (Datum)	(Unterschrift)	Zeichner:	Scheid
Leitung 12/121:	Feisel	Lovion-Nr.:	
08.07.2021 (Datum)	(Unterschrift)	Plan-Nr.:	1

V:\Projekte\Sanierung\Unterirdische Kanalsanierung\Projekte\Murmelbachstraße\Geovision\Lageplan.GVP, 1186 mm x 839 mm