

Markt der Möglichkeiten

Legende


- Weg als »Einbahnstraße«
- mögliche Standflächen
- bestehendes Kunstwerk
- Feuerwehr-Zufahrt
- Frischwasser
- Abwasser
- Strom
- Kabelführung (Strom)
- Kabelbrücke (Strom)
- Lautsprecher

Teilnehmer

- B0 Wasserzapfsäule (WSW)
- B1 Weltkugel aus Einwegbechern
- B2 AWG Geschirrmobil
- B3 Ausstellung UN SDG
- B4 Musik
- B5 Aufsteller »Nachhaltiges Wuppertal«
- B6 Schnippeldisco
- C1 Verbraucherzentrale
- C2 Naturgut Obladen
- C3 Wichernhaus
- C4 Solar-Modul, bbeg
- C5 Kaffee-Ape
- D1 Wilhelm Dörfeld-Gymnasium
- D2 Carl-Fuhlrott-Gymnasium
- D3 Kompost, Velbert

Strom

- 400V 5 polig
- 2x230V
- 230V

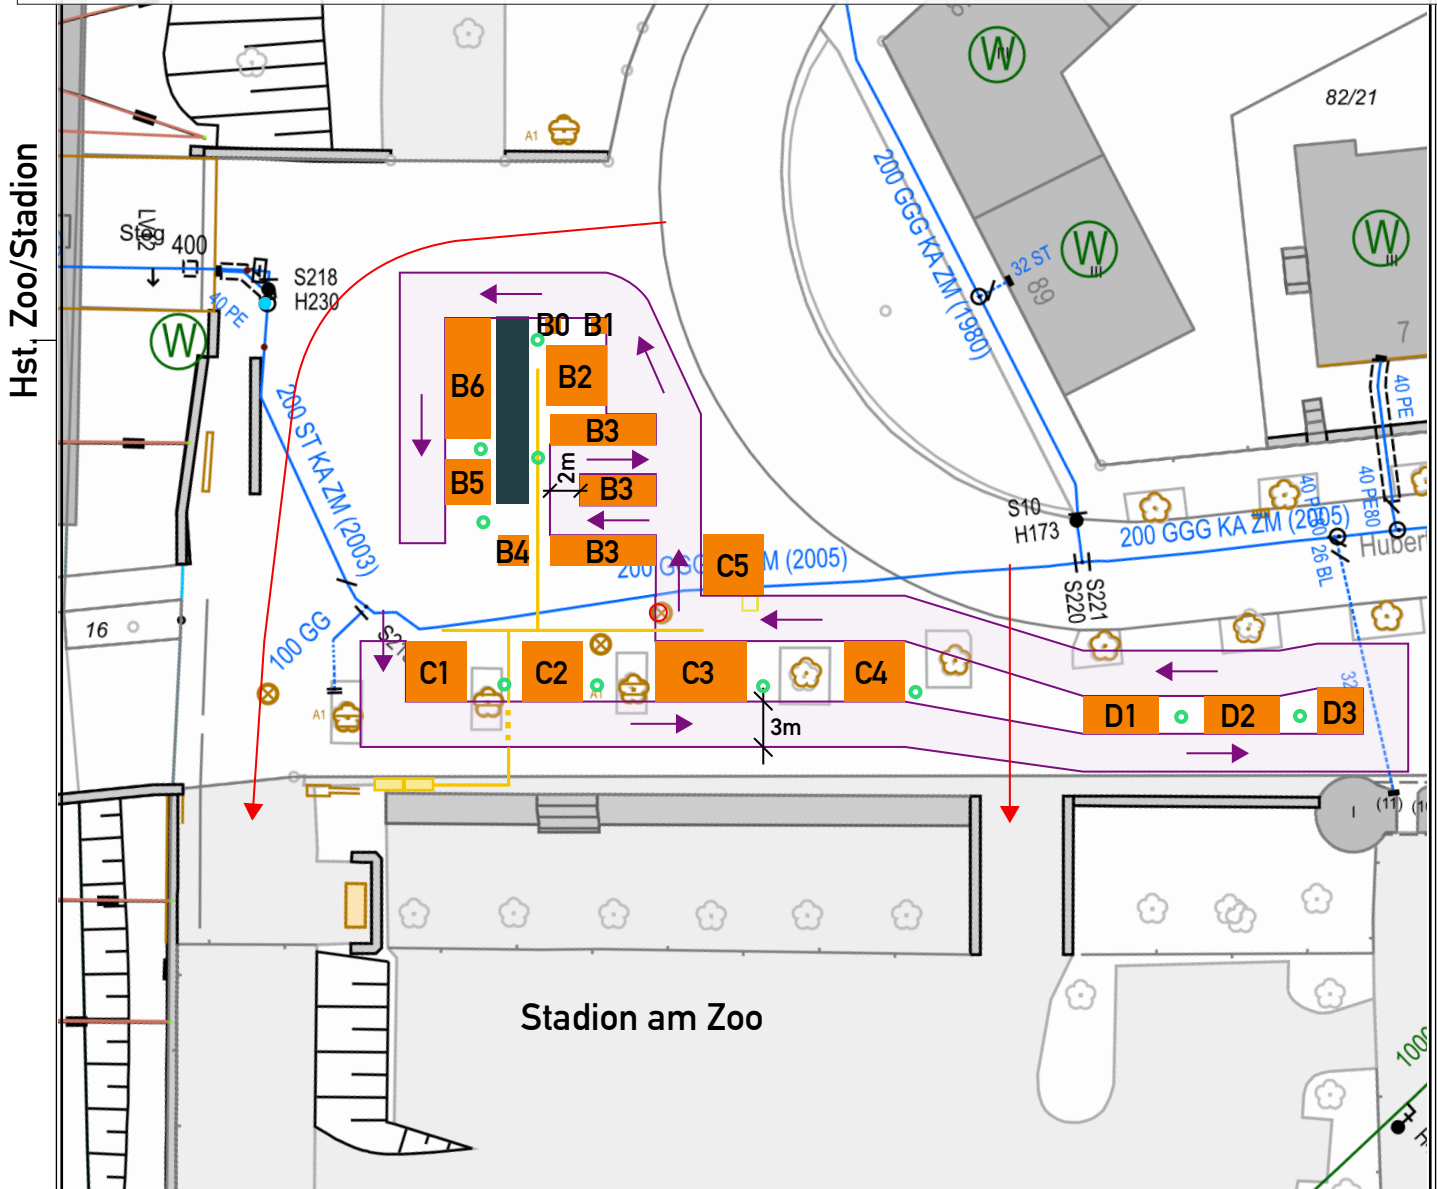

Herausgeber:
Stadt Wuppertal
Ressort Vermessung, Katasteramt und Geodaten

1. Wuppertaler Verschenktag/
»Markt der Möglichkeiten«

Maßstab 1:500

Erstellt am 24.06.2021

Dieser Ausdruck ist gesetzlich geschützt!

Vervielfältigungen, Umarbeiten, Veröffentlichungen oder die Weitergabe an Dritte nur mit Zustimmung des Herausgebers, ausgenommen Vervielfältigungen und Umarbeitungen zur innerbetrieblichen Verwendung bei Behörden oder zum eigenen Gebrauch.