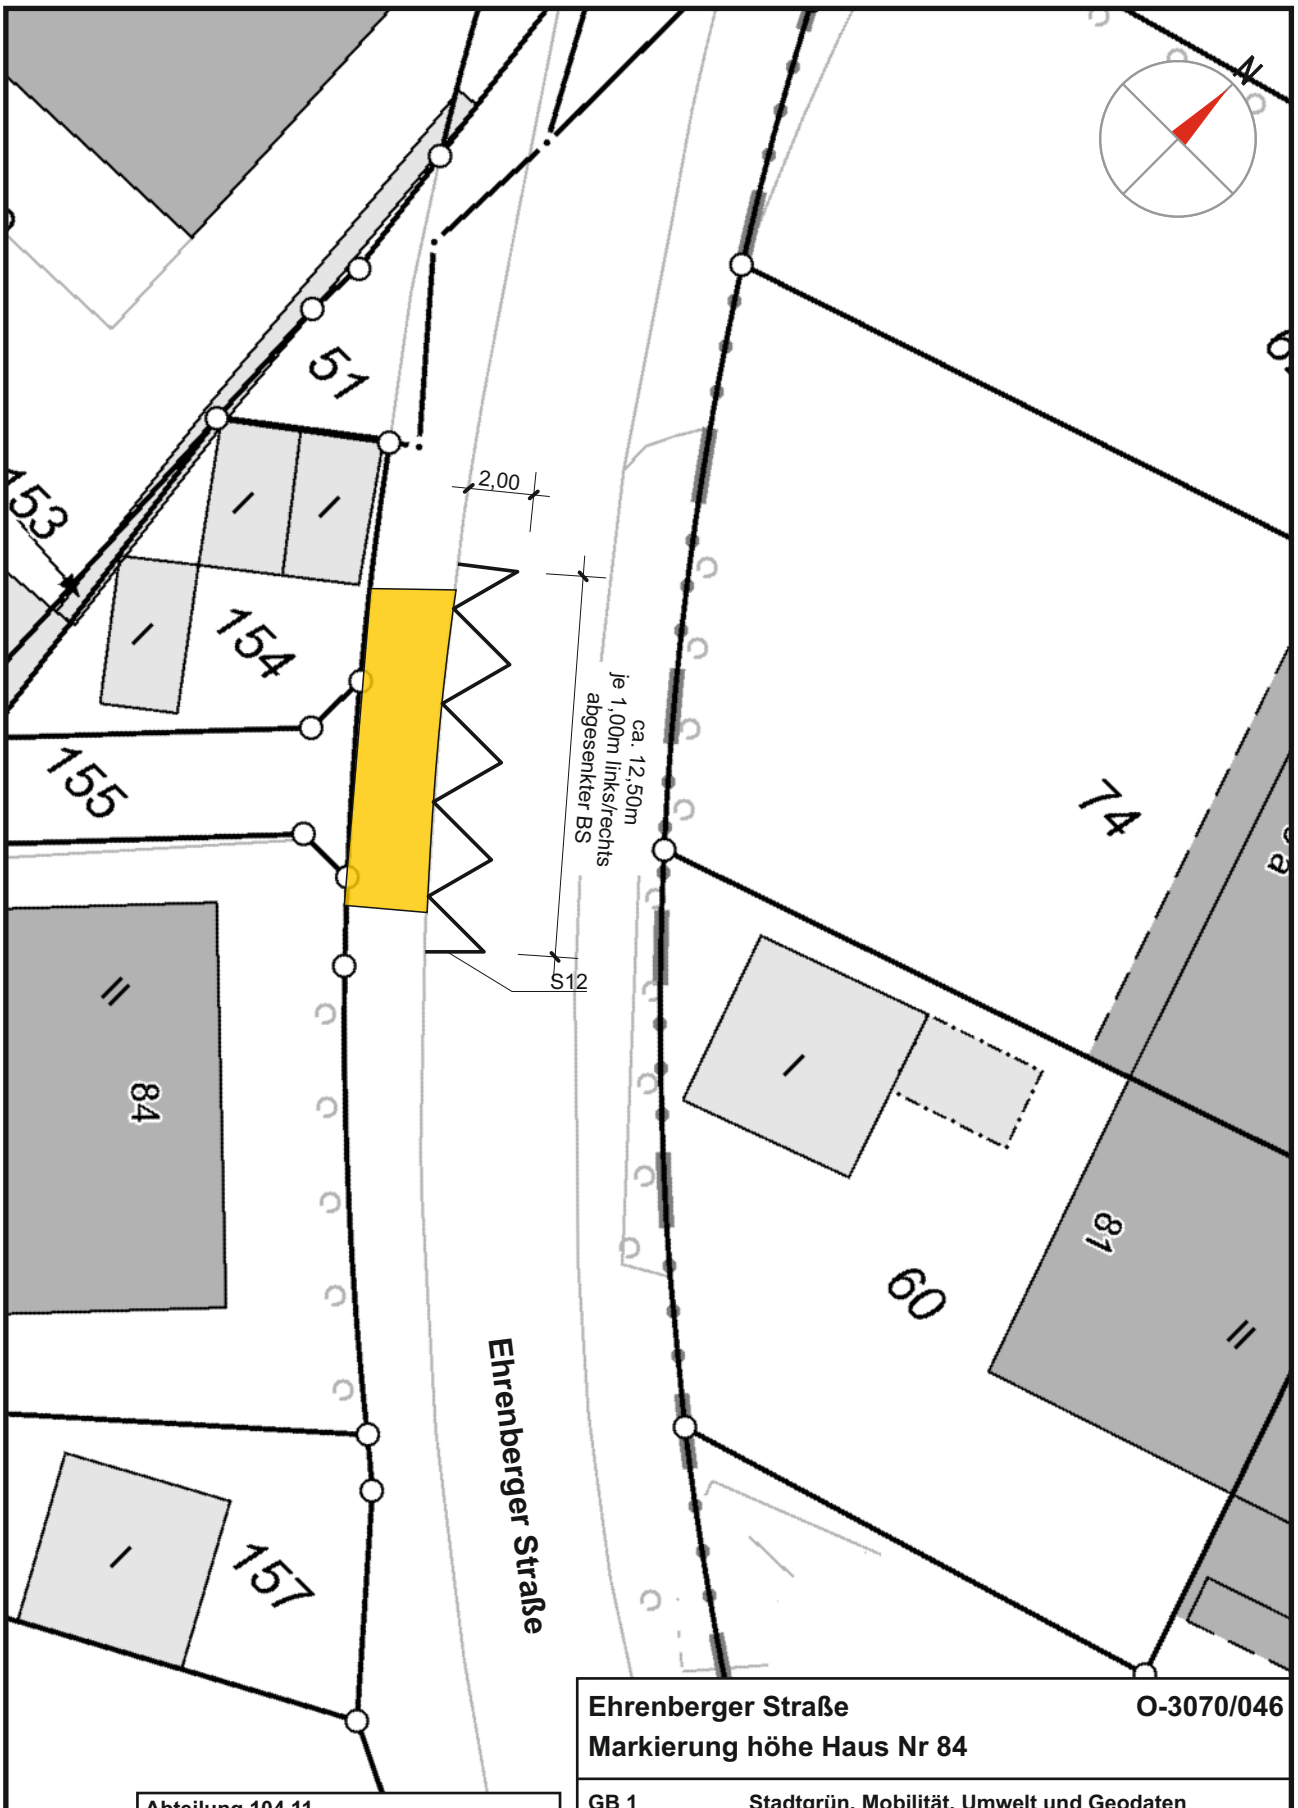

Ehrenberger Straße **O-3070/046**

Markierung höhe Haus Nr 84

GB 1	**Stadtgrün, Mobilität, Umwelt und Geodaten**
Ressort 104	**Straßen und Verkehr**
Abtlg. 104.5	**Straßen- und Verkehrsplanung**
Bearbeitet	**Leiendecker** 04.12.2020

Wuppertal **M.: 1:250**

Abteilung 104.11
Anordnungs-Nr.: .....
Die vorbezeichnete Maßnahme wird hiermit gem. § 45 (3) StVO angeordnet.
ich bitte die Maßnahme nach § 45 (5) StVO zu veranlassen.

an 104. .....
M.d.B. um Rückmeldung des Ausführungsdatums

Wuppertal, den .....