


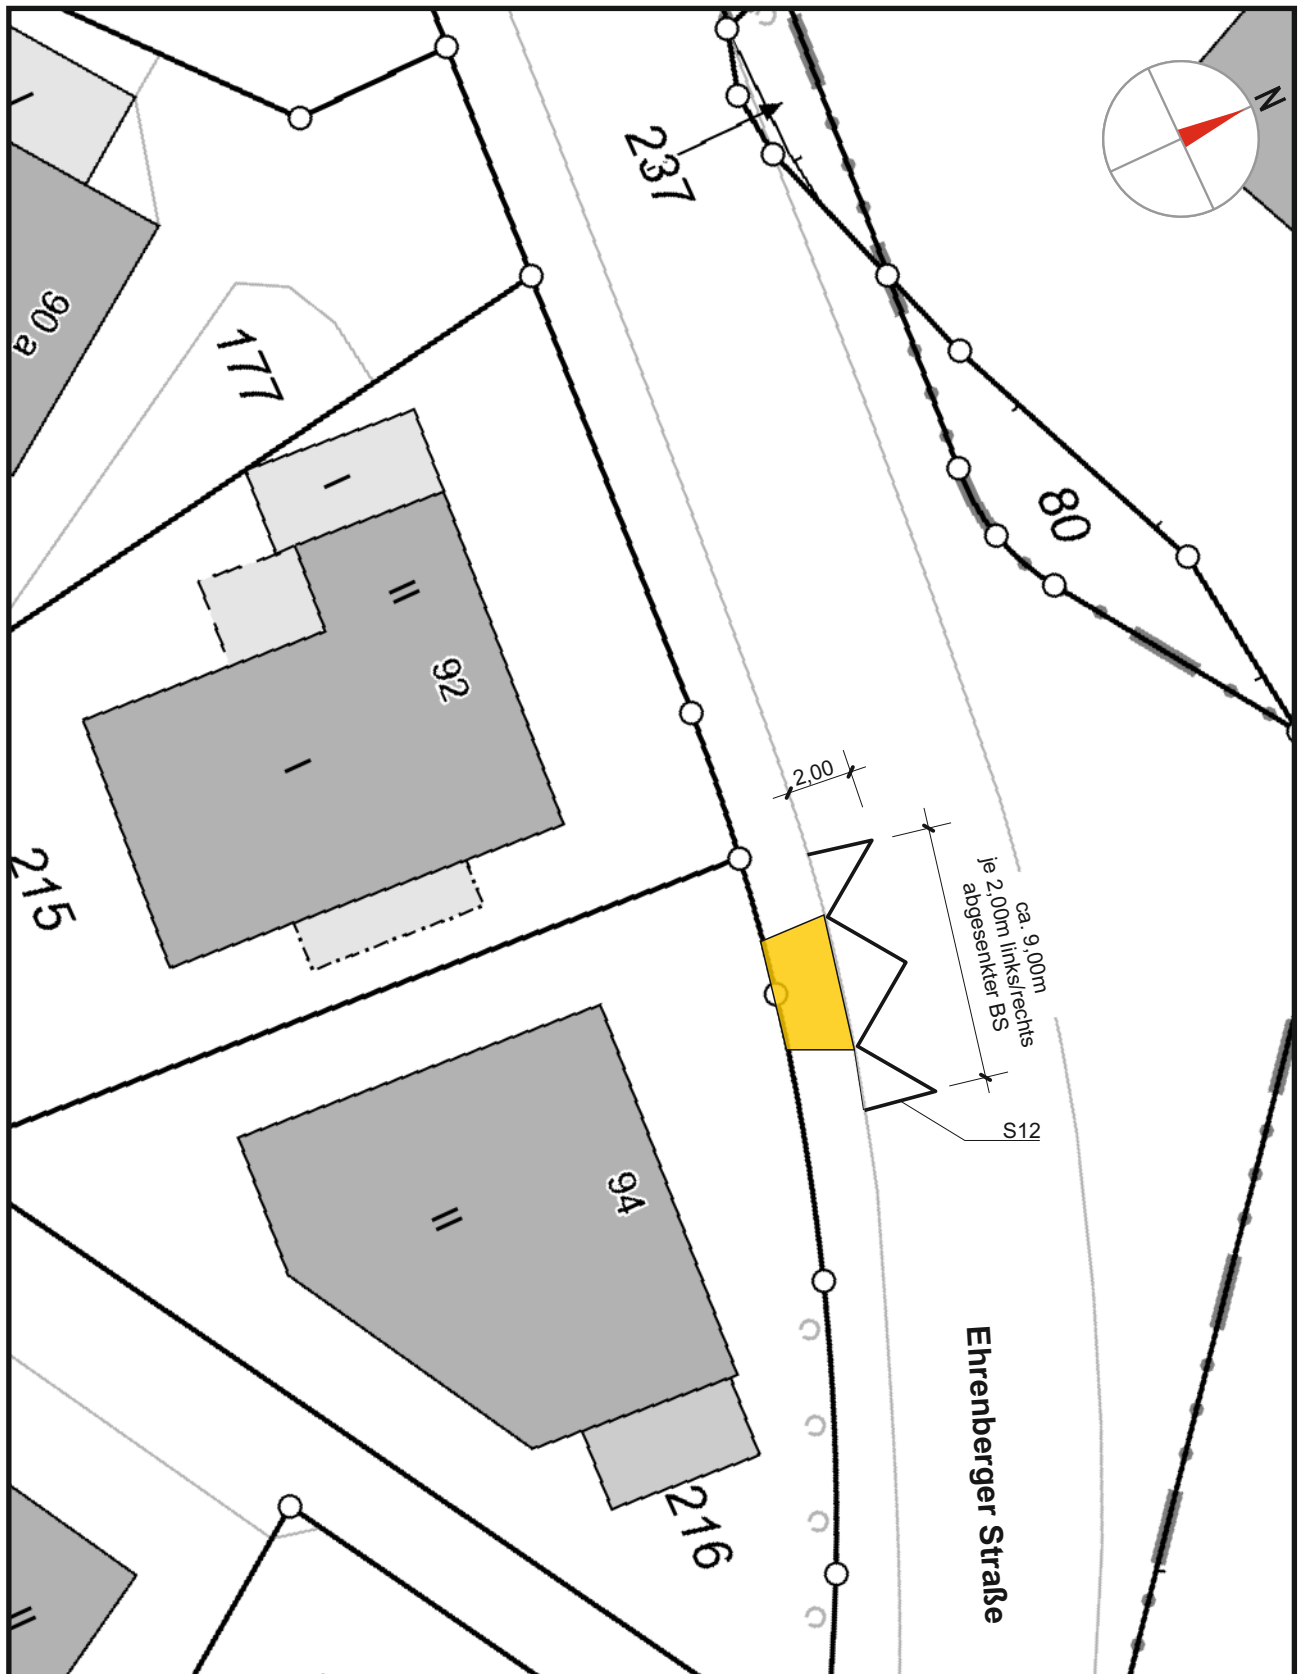

Ehrenberger Straße O-3070/045
Markierung höhe Haus Nr 94

GB 1	Stadtgrün, Mobilität, Umwelt und Geodaten
Ressort 104	Straßen und Verkehr
Abtlg. 104.5	Straßen- und Verkehrsplanung
Bearbeitet	Leierendecker
	04.12.2020

Abteilung 104.11
 Anordnungs-Nr.:
 Die vorbezeichnete Maßnahme wird hiermit gem.
 § 45 (3) StVO angeordnet.
 Ich bitte die Maßnahme nach § 45 (5) StVO zu
 veranlassen.
 an 104.
 M.d.B. um Rückmeldung des Ausführungsdatums
 Wuppertal, den