


Y 32373539.998
X 5681187.043

Y 32373718.350
X 5681225.734

- Ladezone
- Wartezone
- Torerweiterung
- Überfahrt
- Radweg
- Gehweg
- Baustoffhändler

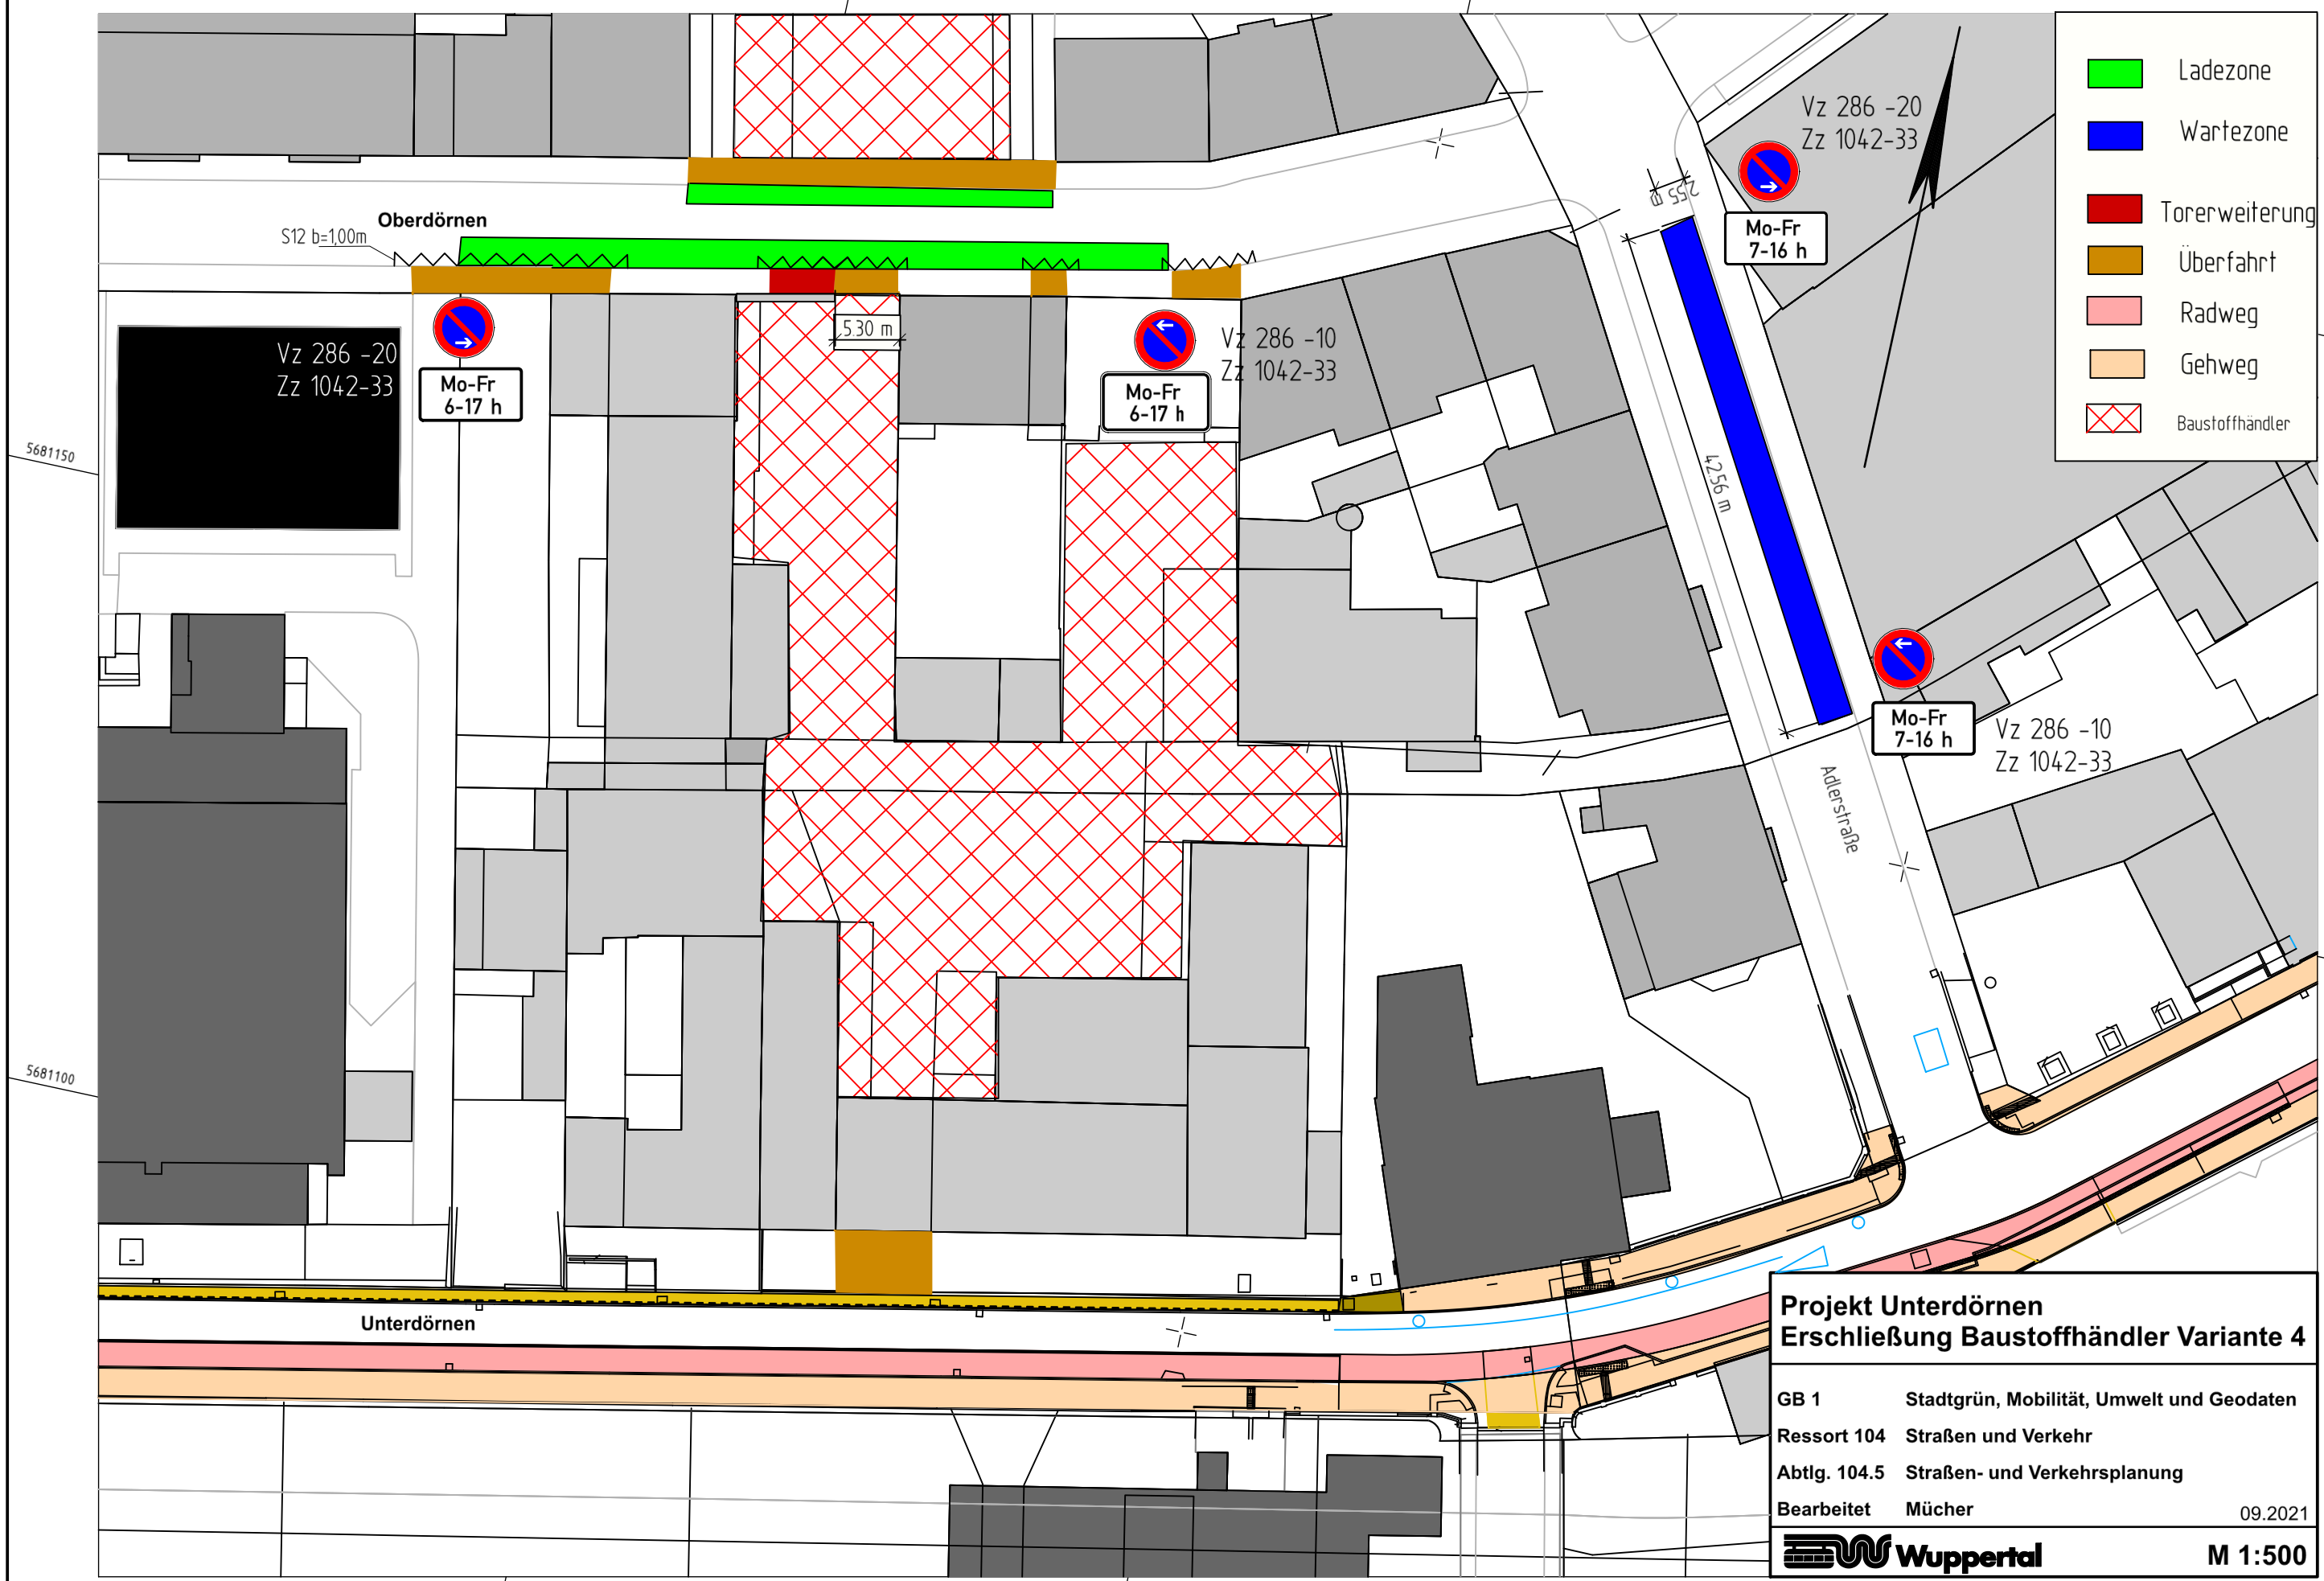

Projekt Unterdörnen
Erschließung Baustoffhändler Variante 4

GB 1	Stadtgrün, Mobilität, Umwelt und Geodaten
Ressort 104	Straßen und Verkehr
Abtlg. 104.5	Straßen- und Verkehrsplanung
Bearbeitet	Mücher
	09.2021

Wuppertal **M 1:500**

Y 32373567.241
X 5681061.464

Y 32373701.616
X 5681090.615