
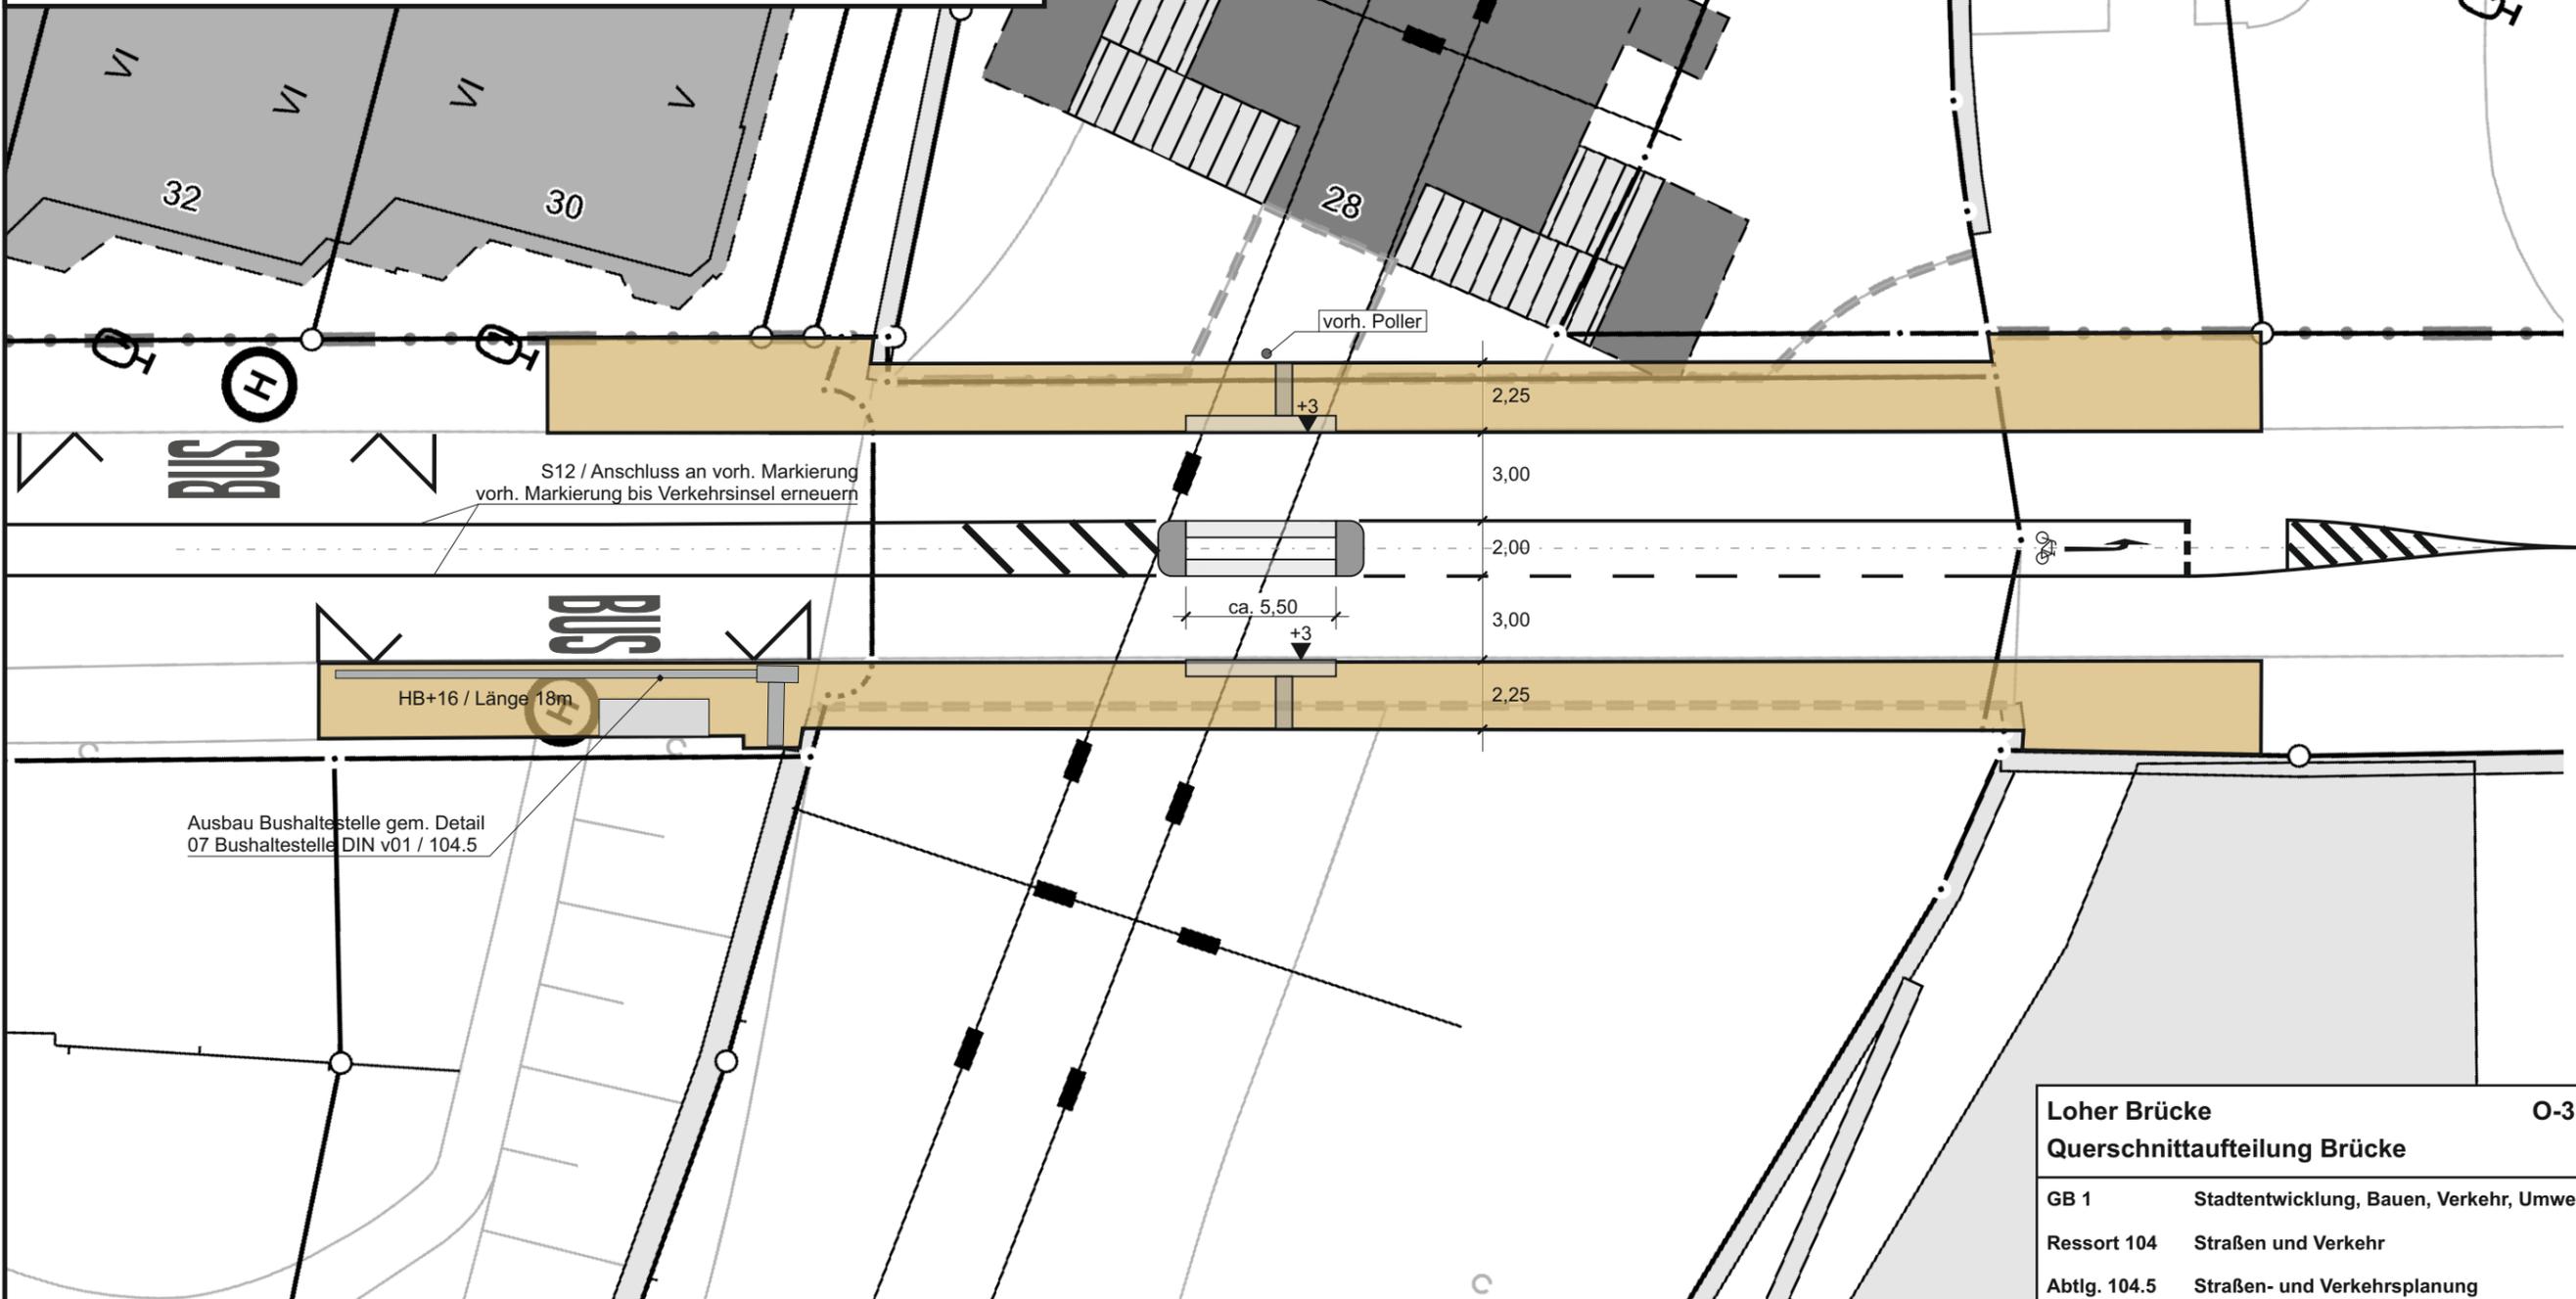
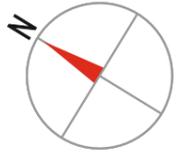


**Systemschnitt**

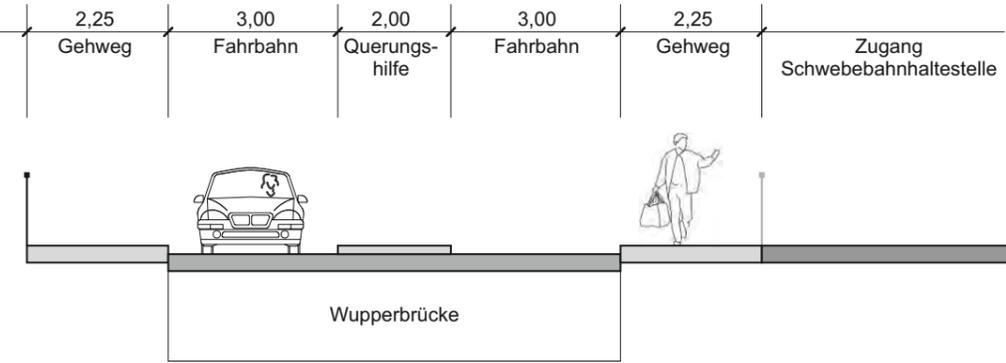

<b>Loher Brücke</b>		O-3142/046b
<b>Querschnittaufteilung Brücke</b>		
GB 1	Stadtentwicklung, Bauen, Verkehr, Umwelt	
Ressort 104	Straßen und Verkehr	
Abtlg. 104.5	Straßen- und Verkehrsplanung	
Bearbeitet	Leiendecker	12.05.2021
		M.: 1:250