
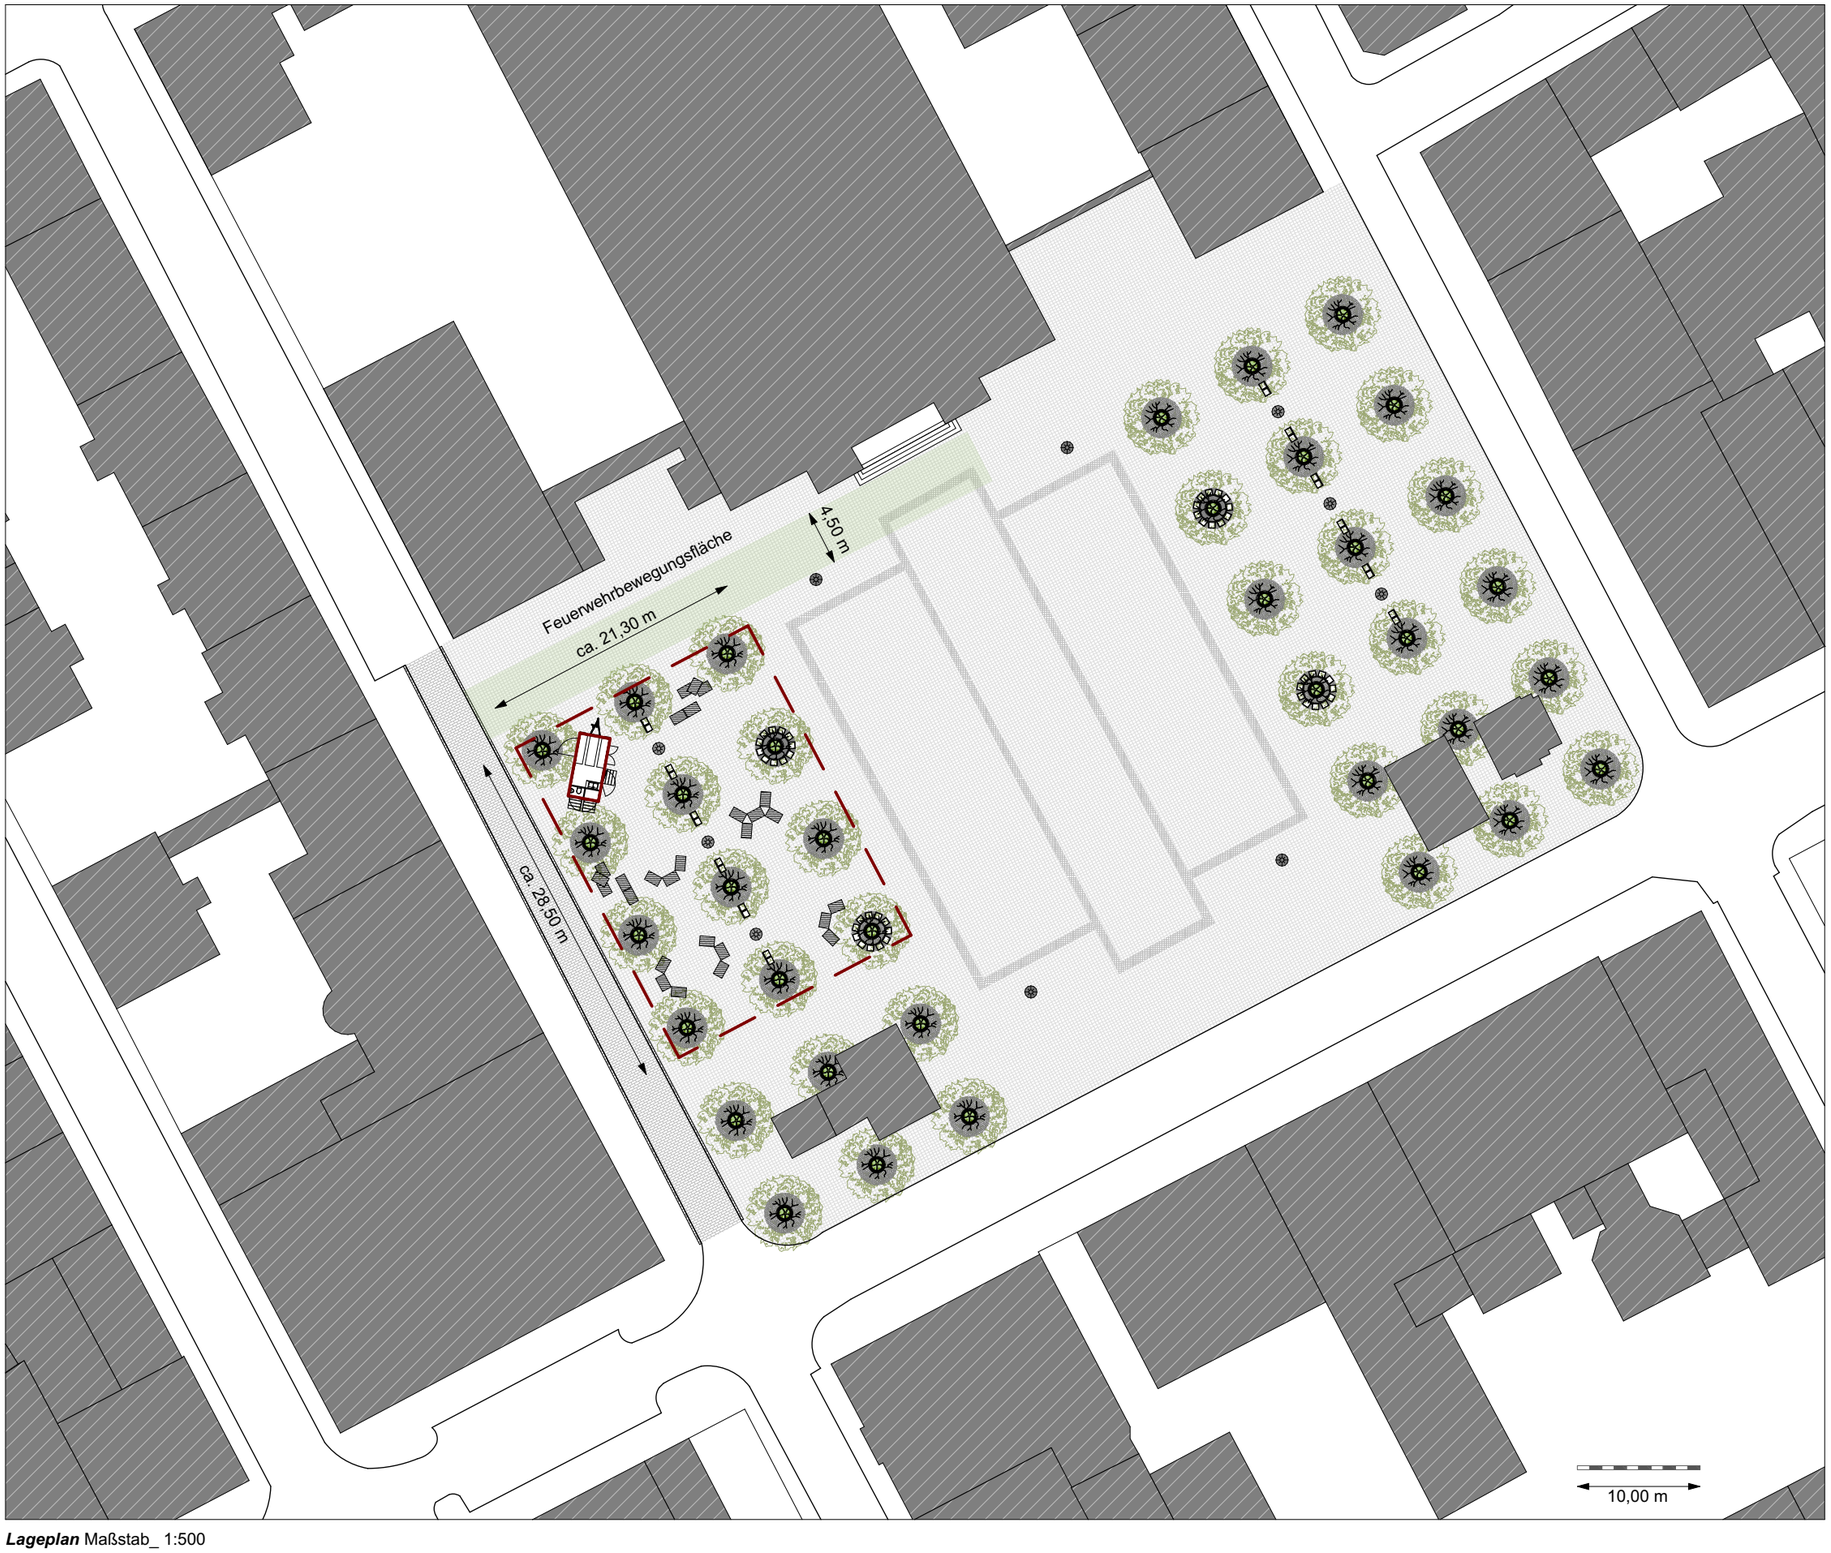


Lageplan Maßstab_ 1:500

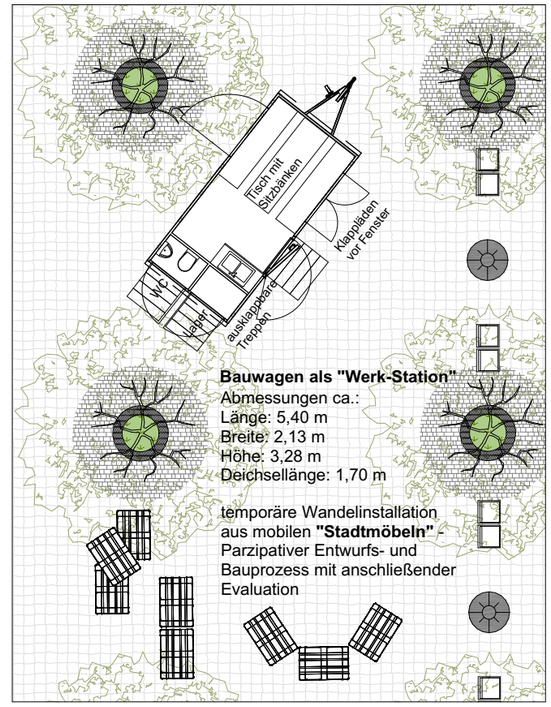

Grundriss Maßstab_ 1:150

Projekt:

Outside The Box
Laurentiusplatz Wuppertal
Oktober 2021

Planzeichnung:

Lageplan
Maßstab_ 1:500

Grundriss
Maßstab_ 1:150

Datum_ 12.09.2021
Blatt_ DIN A3
Autor_ NSH

Planer:

LOCH gemeinnützige UG
Grünewalder Berg 10
42104 Wuppertal

LOCH

Planverfasser:

Nathalie Sophie Hans
Briller Str. 7A
42105 Wuppertal

+49 175 3629116
nathalie.hans@web.de