



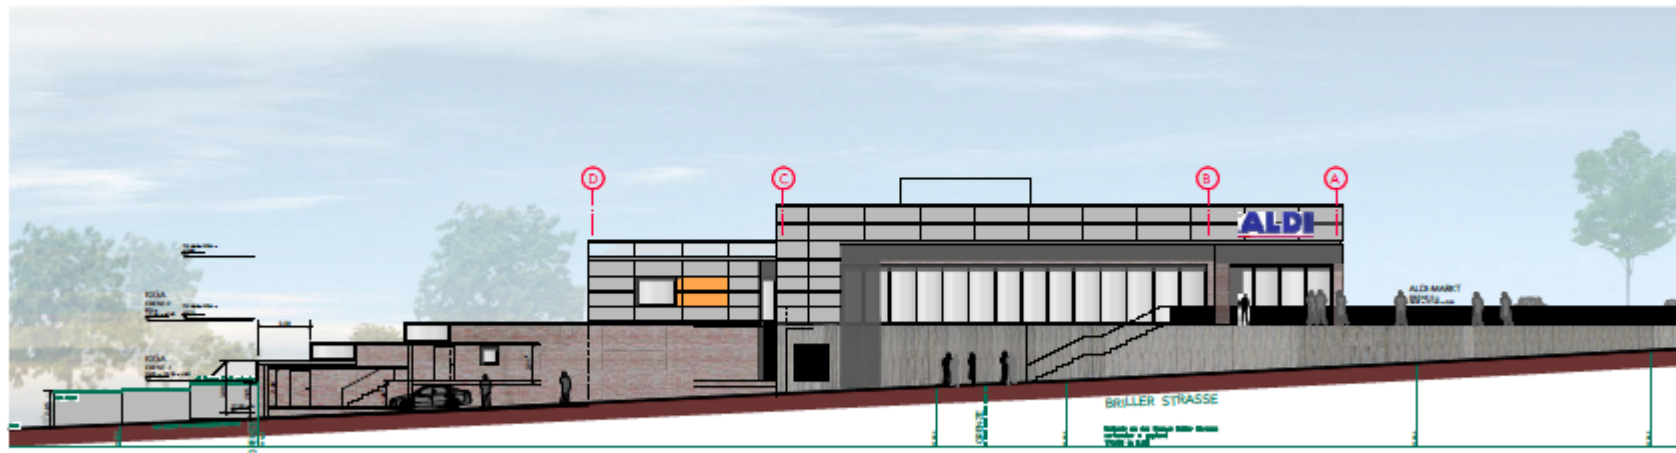

STRASSENANSICHT OSTSEITE
Brüller Straße

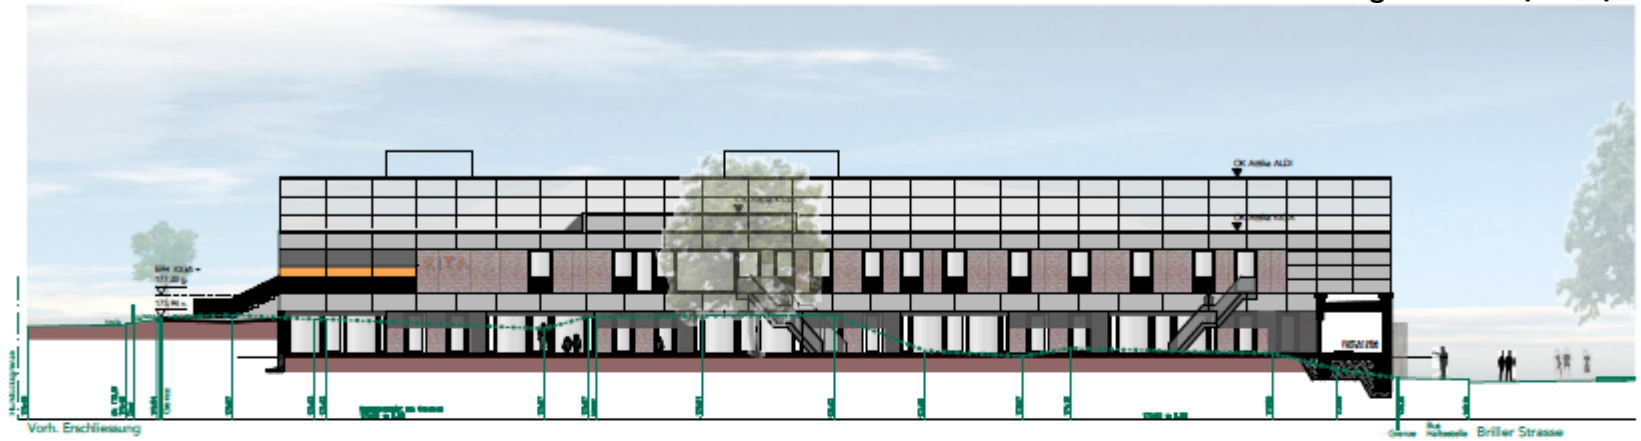

ROCHO ARCHITEKTEN

BGB-GRUNDSTÜCKSGESELLSCHAFT HERTEN - BV BRÜLLER STRASSE, WUPPERTAL vertreten durch
ALDI IMMOBILIENVERWALTUNG GmbH&Co.KG HOHEWARDSTR. 345-349, 45699 HERTEN

PLANFIGUR / ANSICHTEN
ALDI-MARKT UND KIGA
M 1:250 08.12.2020