496-B-Plan-Anlage02-2003-12-01.cdr joe

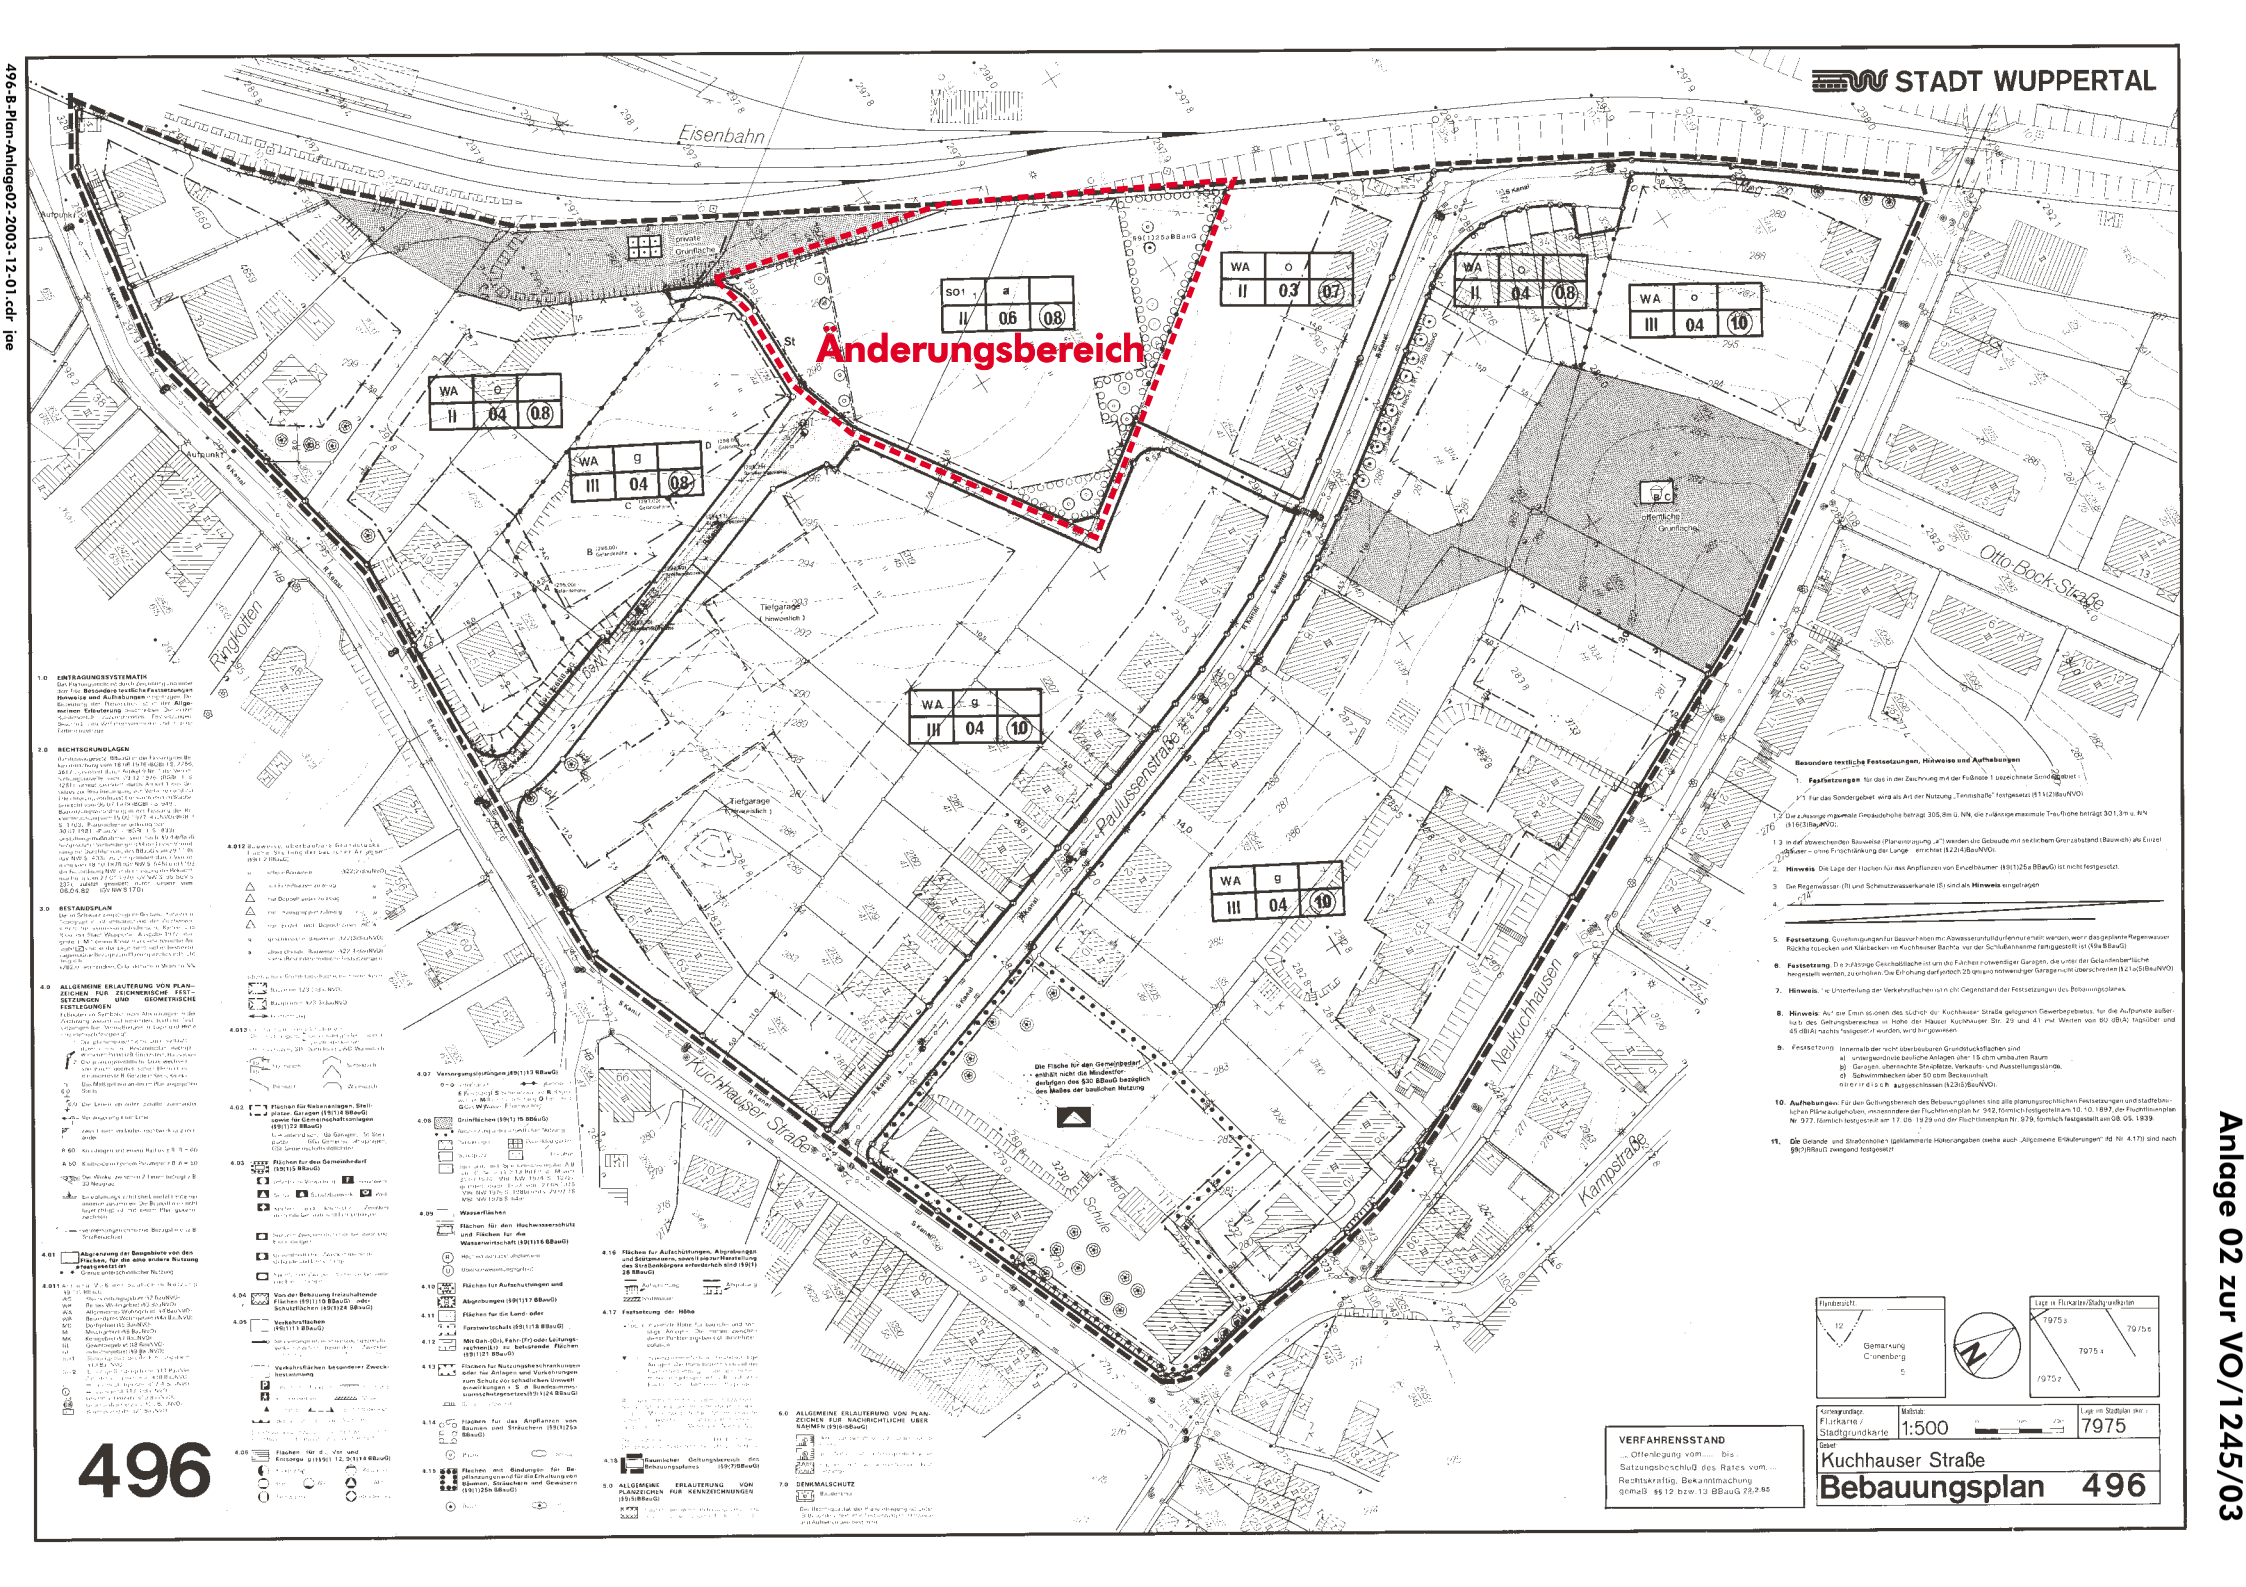

Anlage 02 zur VO/1245/03