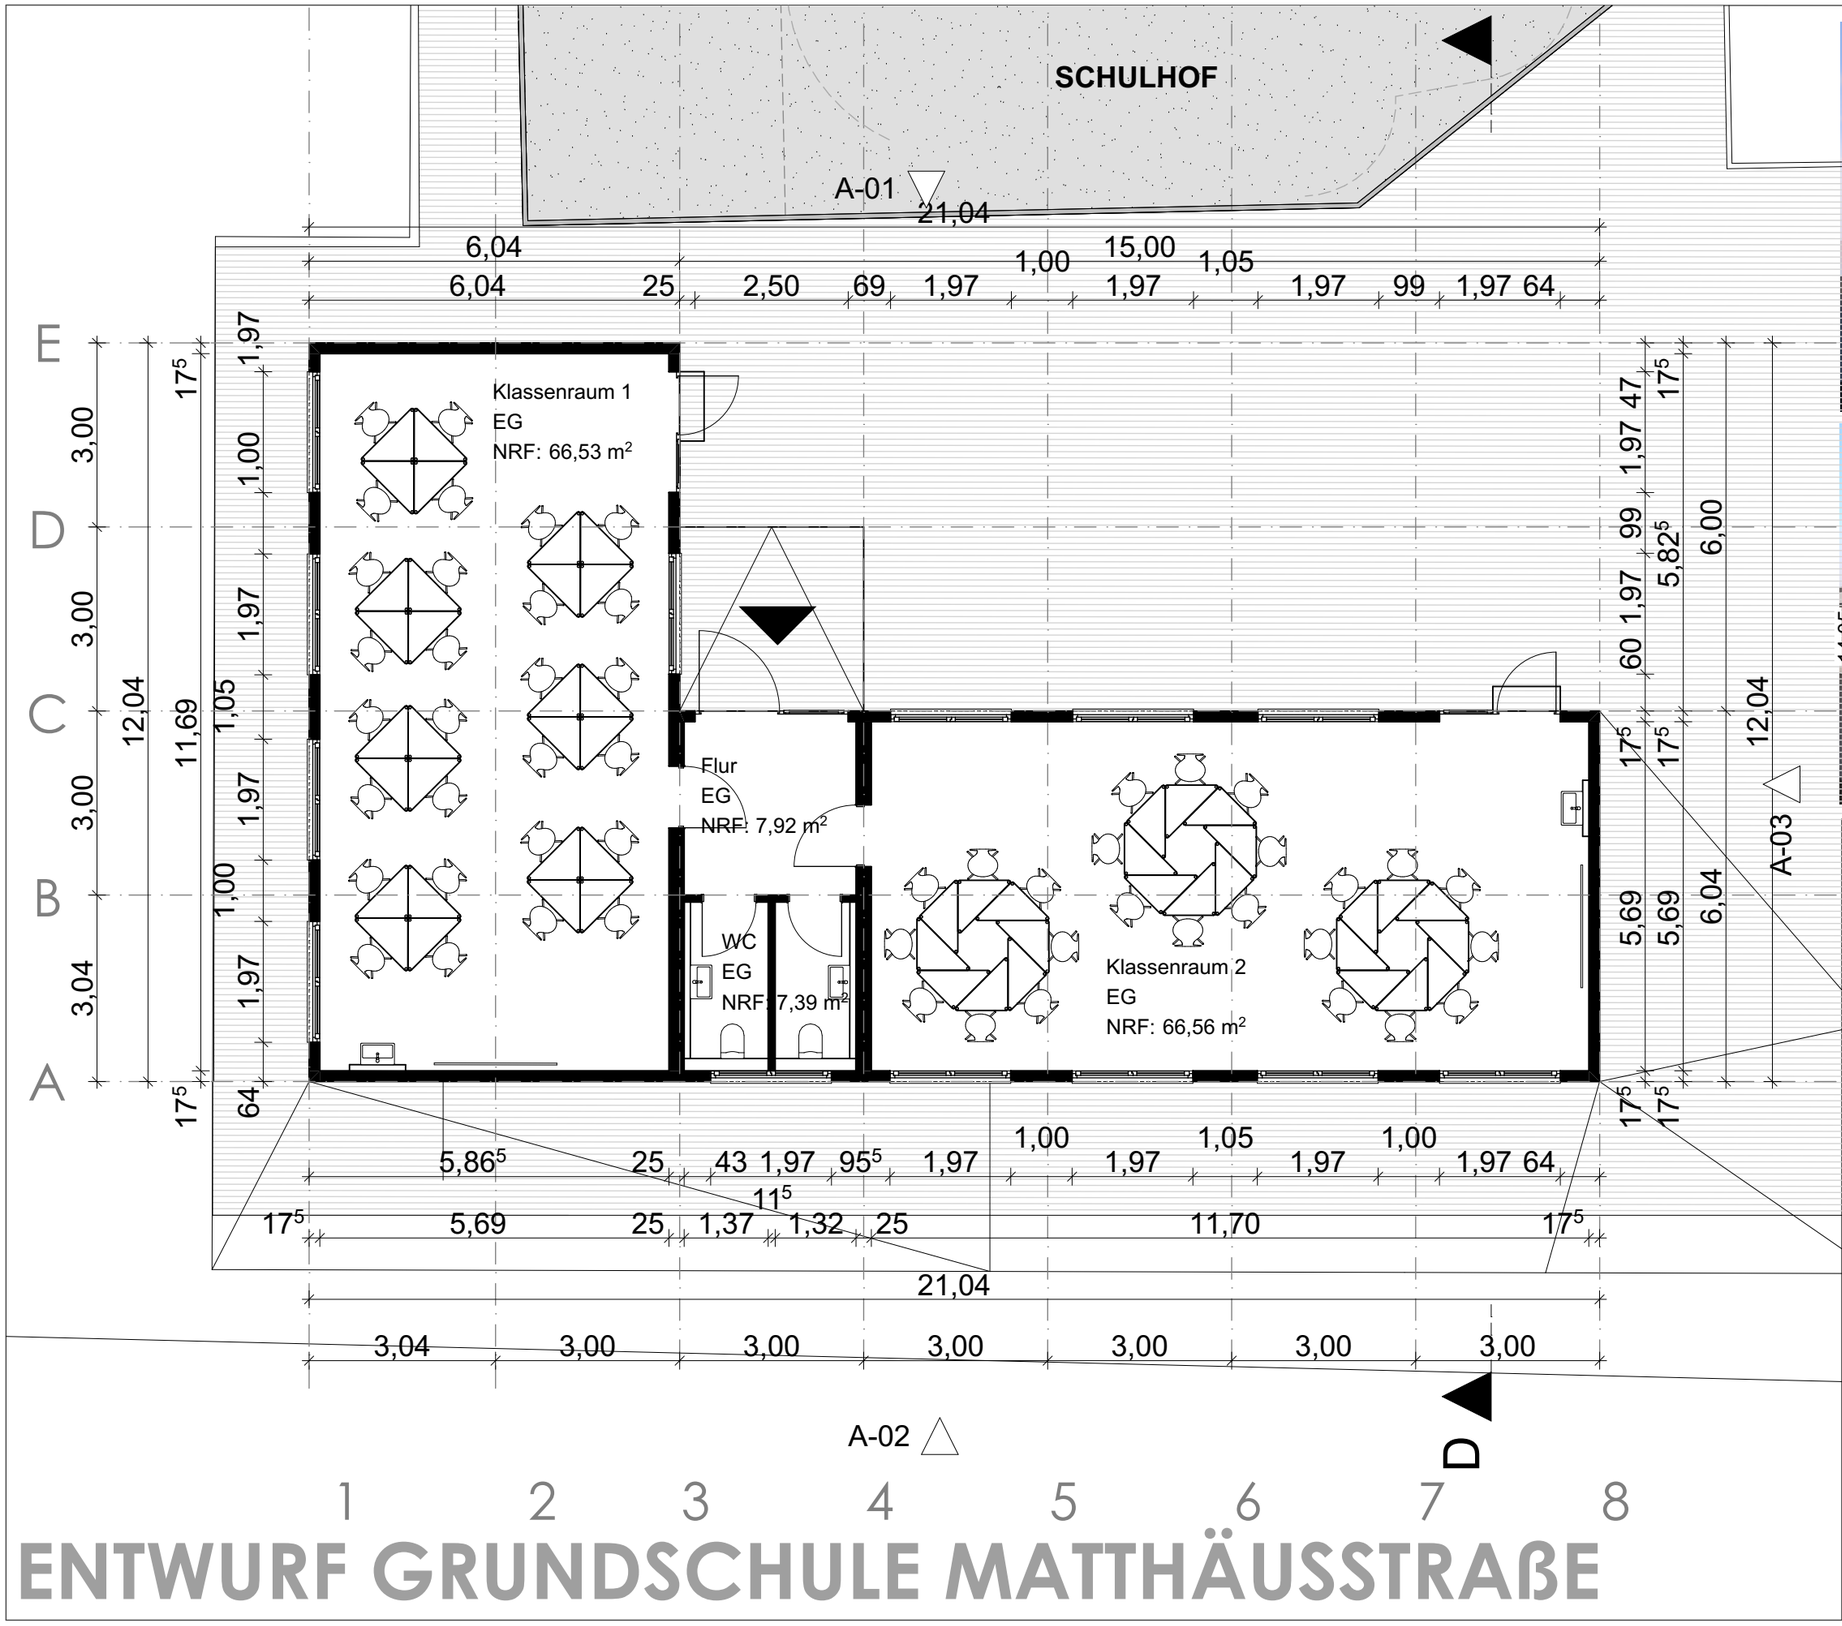

ENTWURF GRUNDSCHULE MATTHÄUSSTRAßE

Legende
OKFF EG +/- 0,00 = 201,21 m ü NN
Alle Maße sind vor Ausführungsbeginn verantwortlich am Bau zu prüfen.
Maßunstimmigkeiten oder Abweichungen sind umgehend der örtlichen Bauleitung bzw. dem Architekten mitzuteilen und mit dem Bauleiteilgen abzuklären.

Alle Maße sind Rohbaumaße sofern nicht anders angegeben.
BRH=Brüstungshöhen, Tür- und Fensterhöhen sind ab OHFF vermaßt.
Zeichnungen größeren Maßstabes haben Vorrangige Gültigkeit.

Zeichnungen ausführender Firmen sind nur mit Freigabevermerk des Architekten gültig.
Diese Pläne haben nur Gültigkeit mit der geprüften Statik und den Ausführungszeichnungen aller beteiligten Ingenieurbüros und Fachfirmen und dem Freigabevermerk des Architekten.

Index:	Datum:	Änderung:	gez.:

GMW Gebäudemanagement der Stadt Wuppertal
Müngstener Straße 10; 42285 Wuppertal

Projekt: Aufstellung von Container als 2 Klassenräume

Planinhalt: M-18-0006
Entwurf Container
M-18-00006_210830_AUE_EG

Bauherr: **GMW Gebäudemanagement der Stadt Wuppertal**
Lise-Meitner-Str. 15-25
42119 Wuppertal

Fachplaner/Entwurfsverfasser:
plan A
PLAN A GmbH
DIPL. - ING. ARCHITEKTIN
BARBARA SCHÖTT - WERSEL
Lise Meitner Str. 11
45699 Herten
Ort, Datum: Unterschrift: Stempel

Produktmanager:
Wuppertal, den: Unterschrift:

Druckdatum: 31.08.2021	Maßstab:	Bearb.:	Blattgr:	Kostensammler:	Ursprung:	Gebäude-Nr.:	Archivkennzahl:	ID-Nr.:	Blatt-Nr.:
Datum:	1:100	S S	42,0 x 29,7 cm	M18-00006	CAD	4656			24