

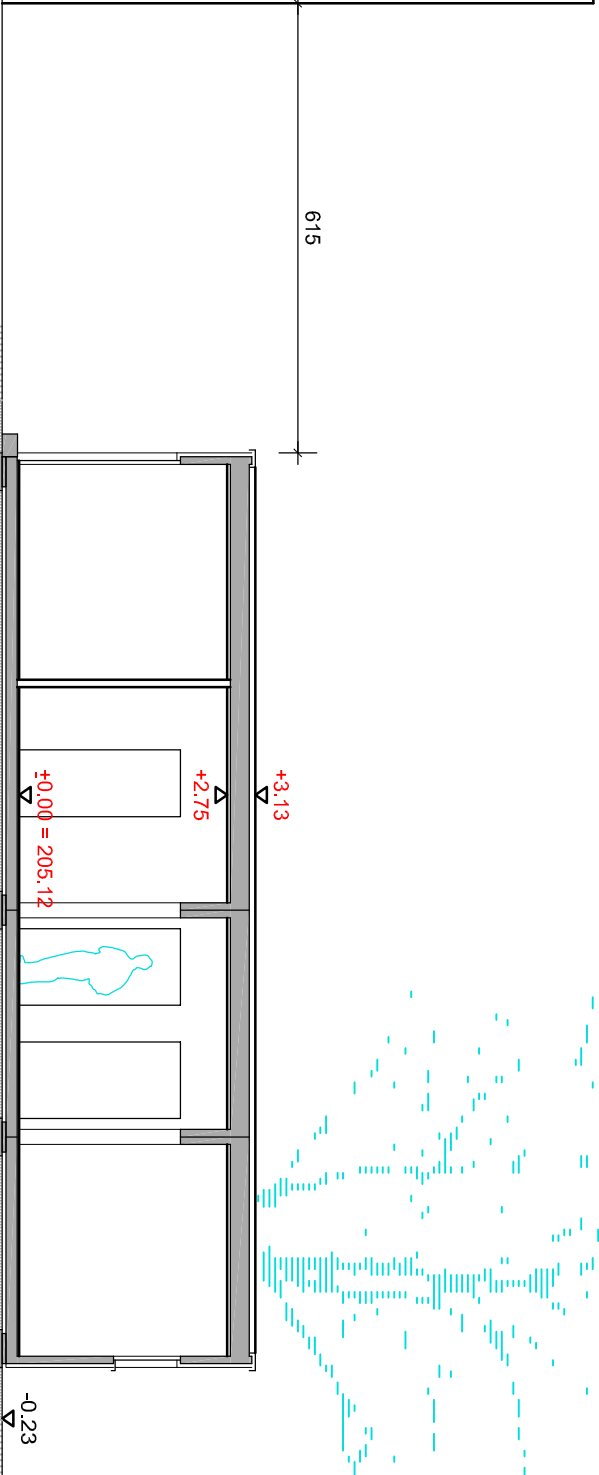
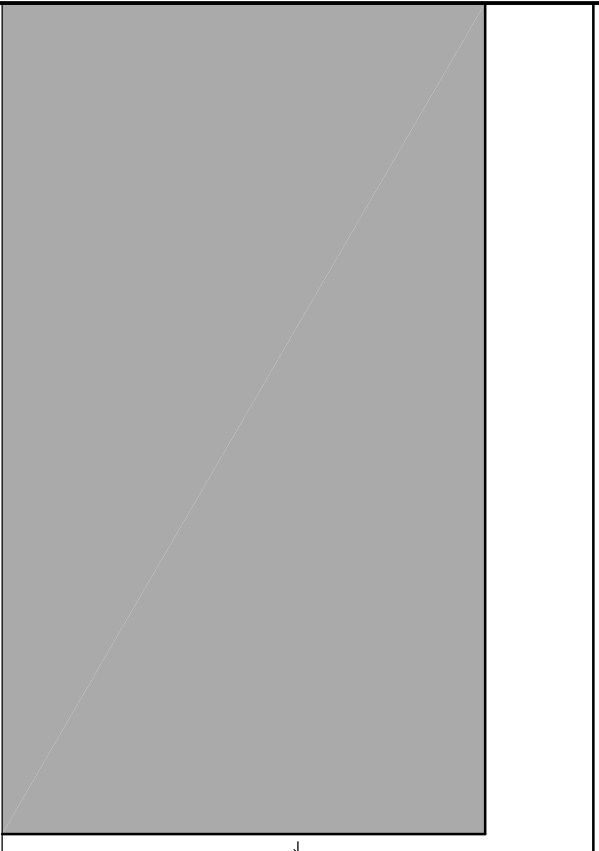
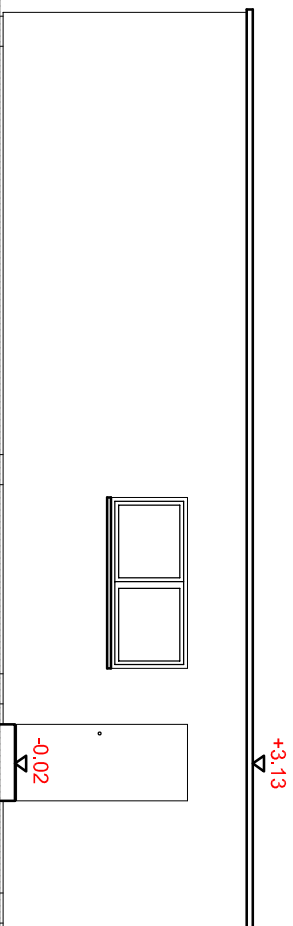



Schnitt A-A

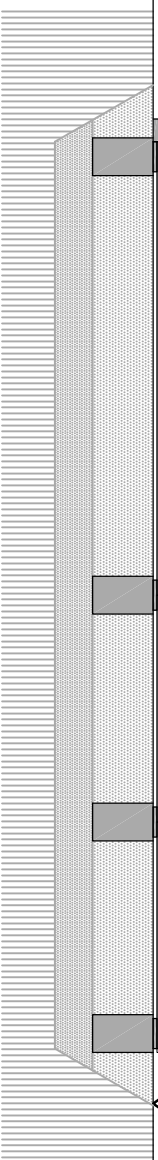


Ansicht Ost

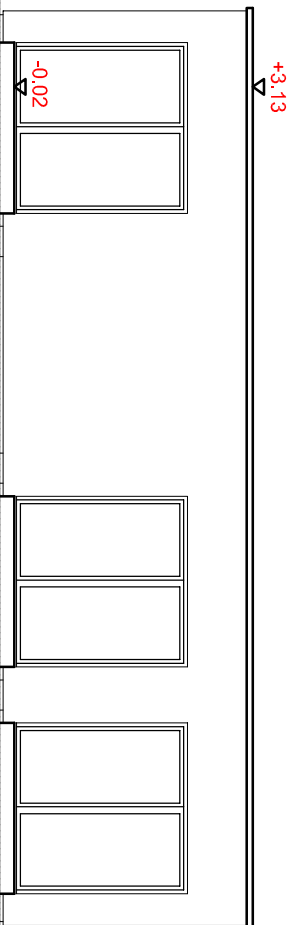


Ansicht Süd

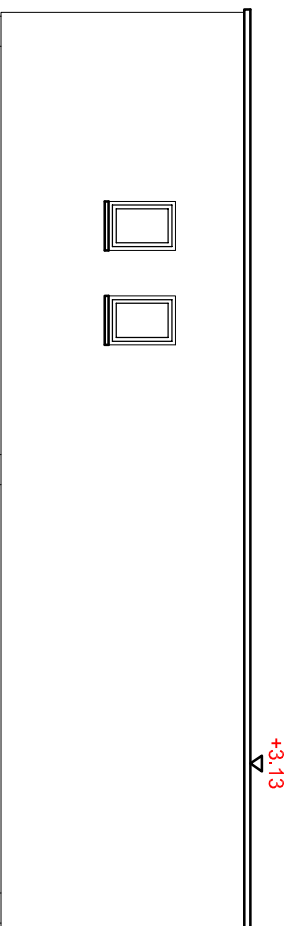

Ansicht West

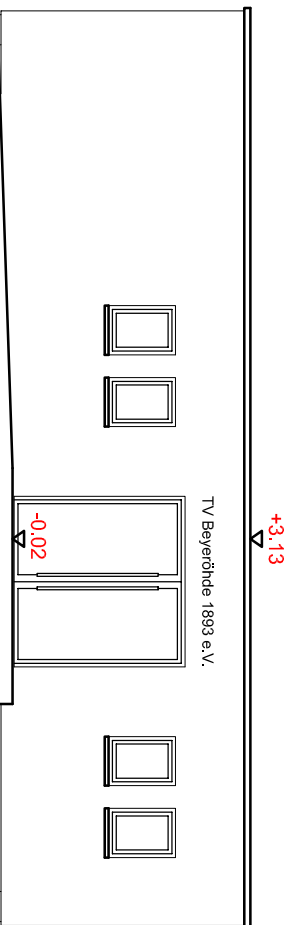

Ansicht Nord

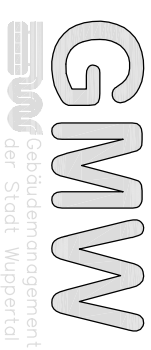[illegible]

Müngstener Str. 10
42285 Wuppertal

k2-architekten

Friedrich-Ebert-Str. 191, 42117 Wuppertal

Tel.: 0202-3098871, Fax: 0202-3098873

Datum

Unterschrift

Datum

Unterschrift Produktmanager

Vereinsheim Auf der Höhe

Auf der Höhe 7, 42389 Wuppertal

Gemarkung Langerfeld, Flur 462, Flurstück 326

Errichtung eines Vereinsheimes

Schnitt und Ansichten

Maßstab	Bearb.	Blattgröße	Kostensammler	Datum	Blatt-Nr.
1:100	wk	A3	K54731701	02.03.2020	2

M-17-00081_200302_0749_AAZ_A-O-S-W-N.dwg