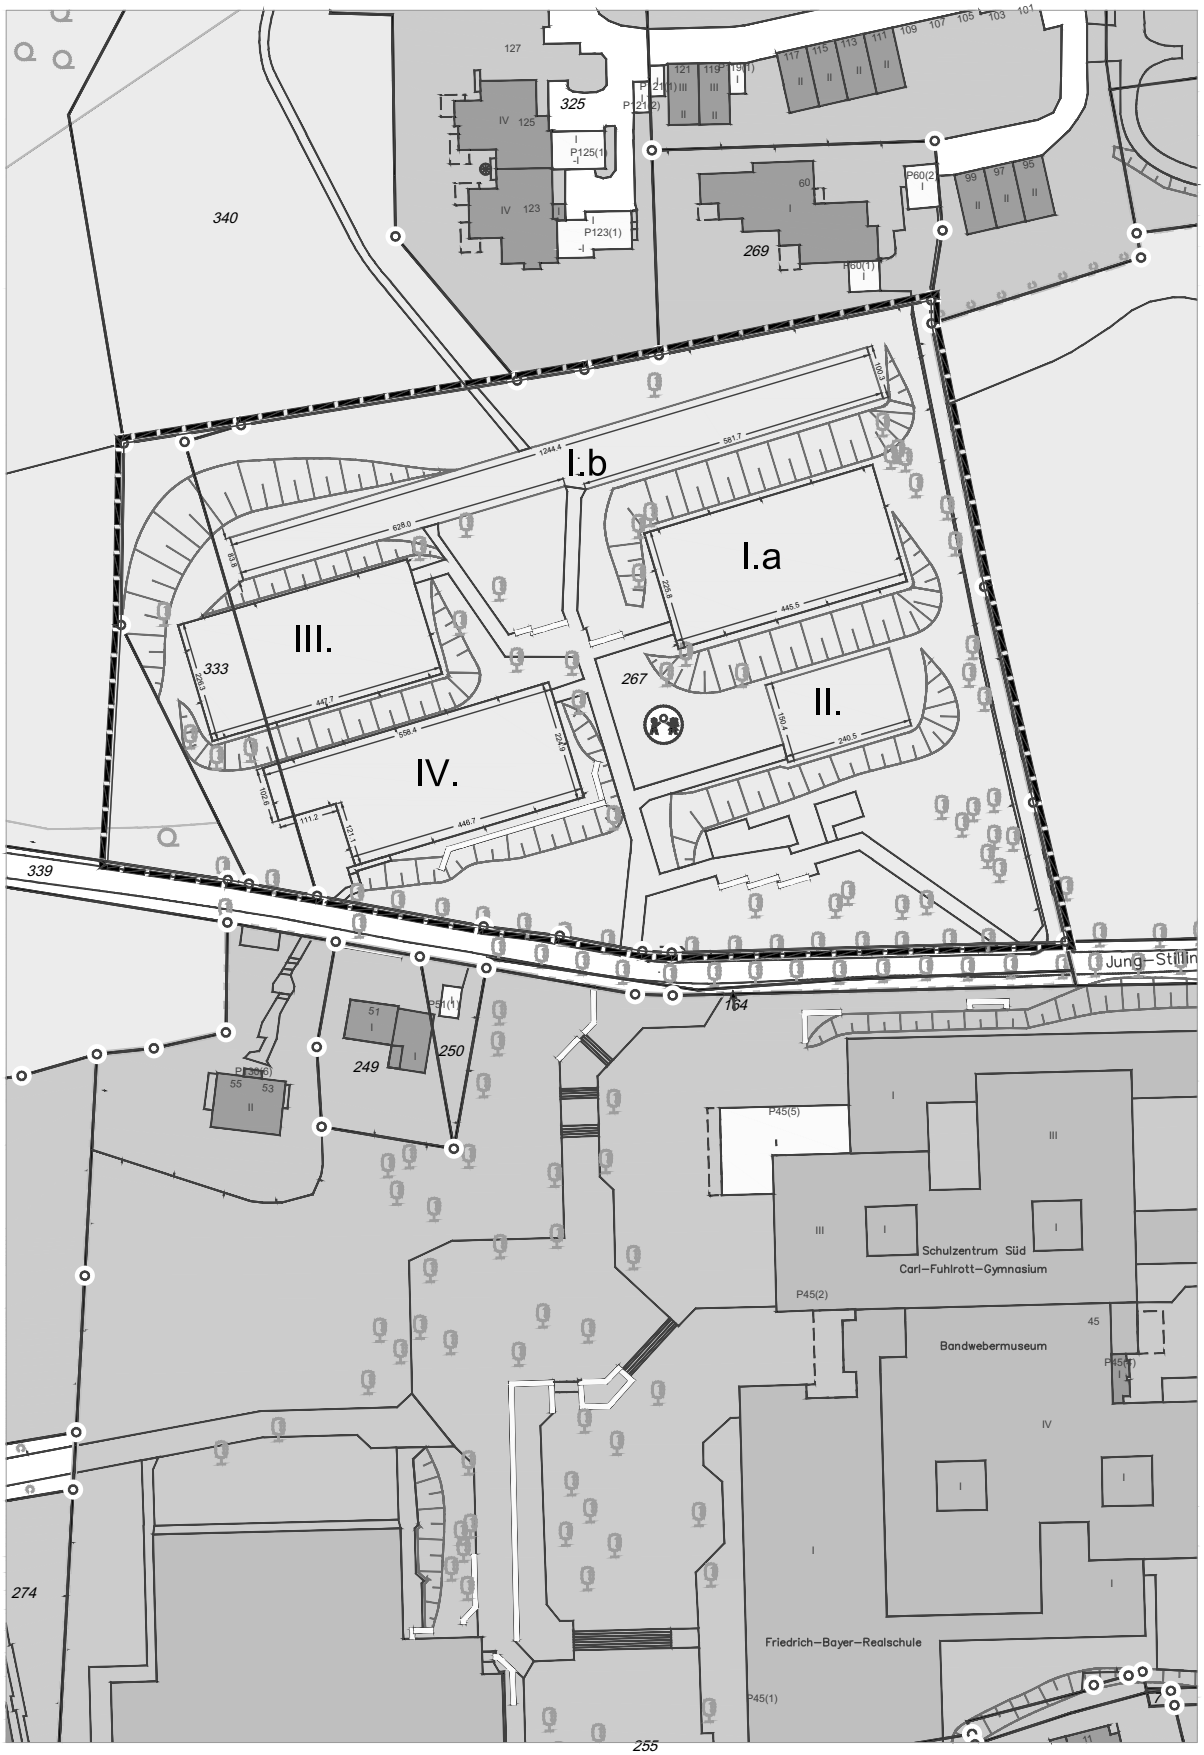


I. a	Multifunktionsfeld
I. b	Erneuerung Laufbahn
II.	Pumptrack für Fahrräder und Skater
III.	Kaltlufthalle
IV.	Outdoor-Boulderanlage

STADT WUPPERTAL

Ressort
Bauen und Wohnen
R 105.1

Projekt:

Bebauungsplans 982 - 1. Änderung
Schulzentrum Süd/Schwimmsportleistungszentrum Küllenhahn
Geplante Nutzungen

Maßstab:	*Bearbeitet:*	*Gezeichnet:*	*Datum:*
ohne	Kahrau	Smolka	2021-04-19