
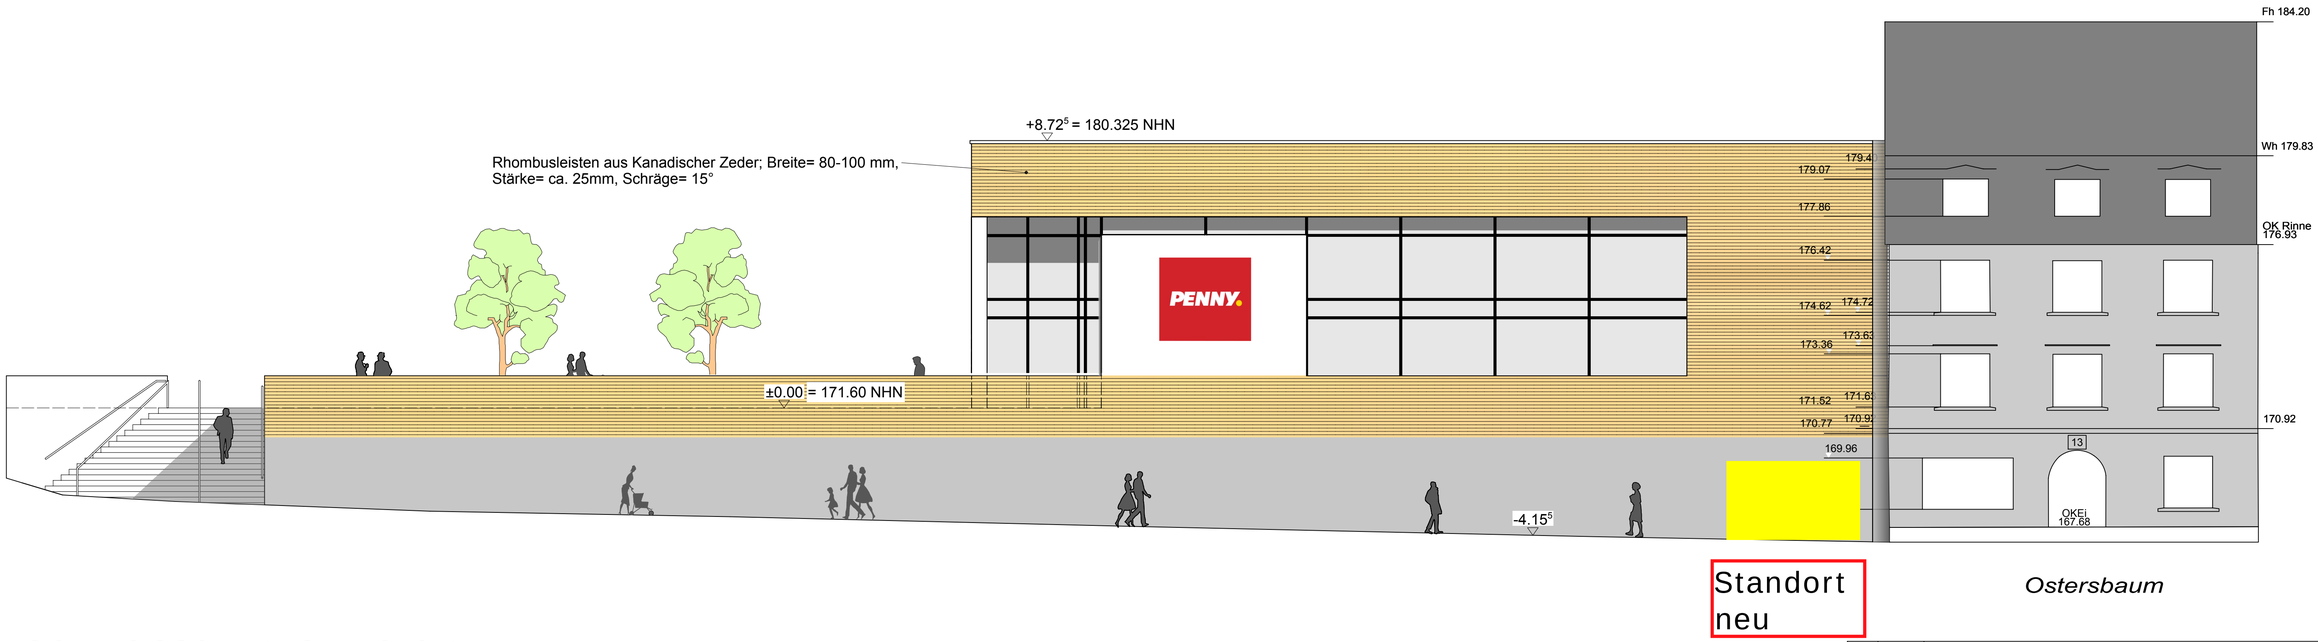


Nord-West-Ansicht

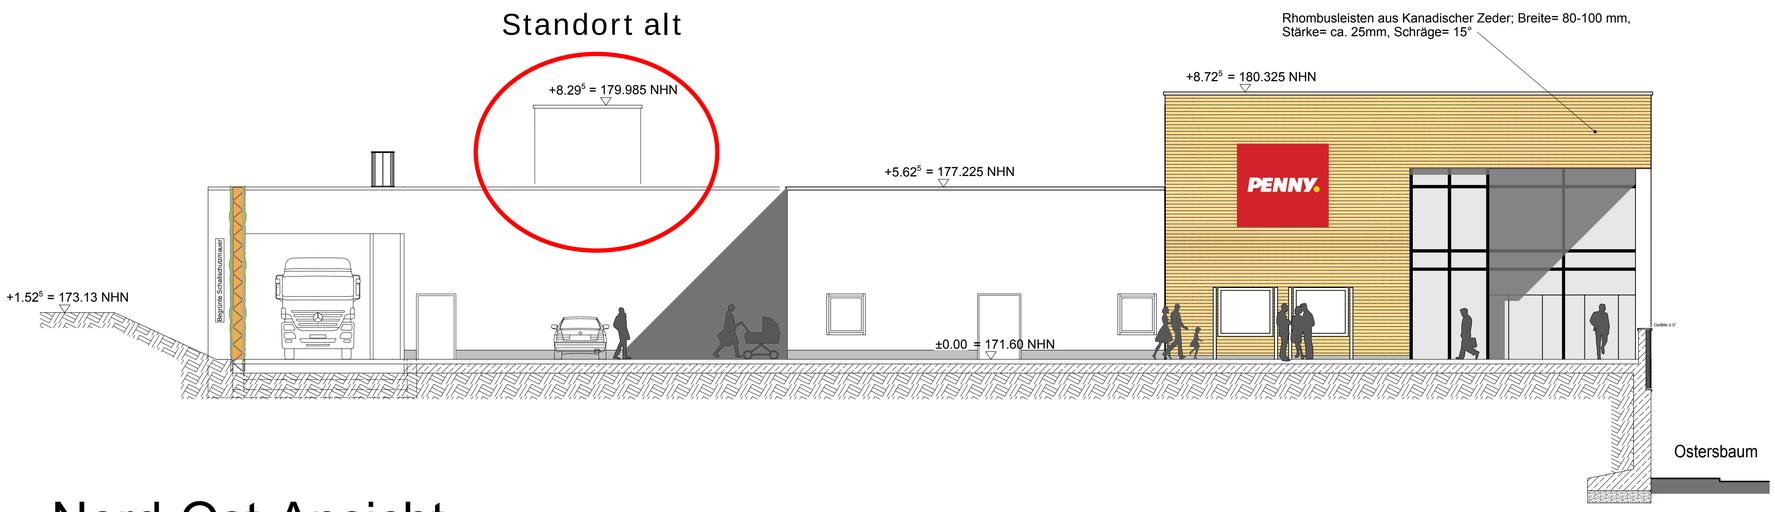

Nord-Ost-Ansicht

Index	Datum	Index-Notiz	Bearbeiter
-	05.03.2020	---	A.Siebel
00	02.12.2019	Planerstellung	Skopo


BAUANTRAG

Projekt	Ersteller	Phase	Planart	Planinhalt	Plannummer	Status	Index
PM	AR	GP	AN	xx	B.04	-	-

Planinhalt: B.04 - Ansichten

akt. Stand / Datum: 05.03.2020

Übersicht

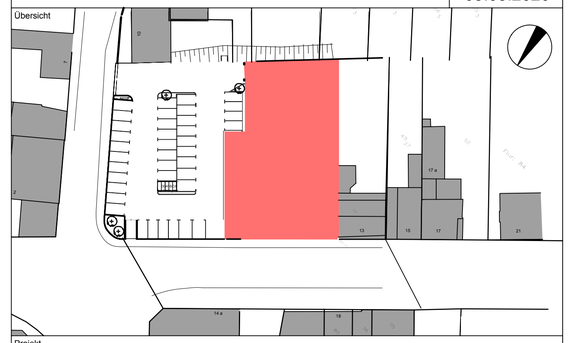

Projekt

Neubau Penny-Markt

Ostersbaum / Schwabenweg
42107 Wuppertal

Bauherr

Eheleute
Jasmin Altfeld + Christian Gnotke

Am Buschhäuschen 19
42115 Wuppertal

Architekt

HECKER | architekten
Poststr. 26a - 42549 Velbert

tel: 02051 / 943-0
fax: 02051 / 943-200
info@hecker-gruppe.de
www.hecker-gruppe.de

Planinhalt: B.04 - Ansichten

Unterschrift Bauherr

Unterschrift Entwurfsverfasser

Maßstab: 1:100

Gezeichnet	Erstellungsdatum	Freigabe Planersteller	Referenzdatei
Skopo	02.12.2019		2016-09/210