


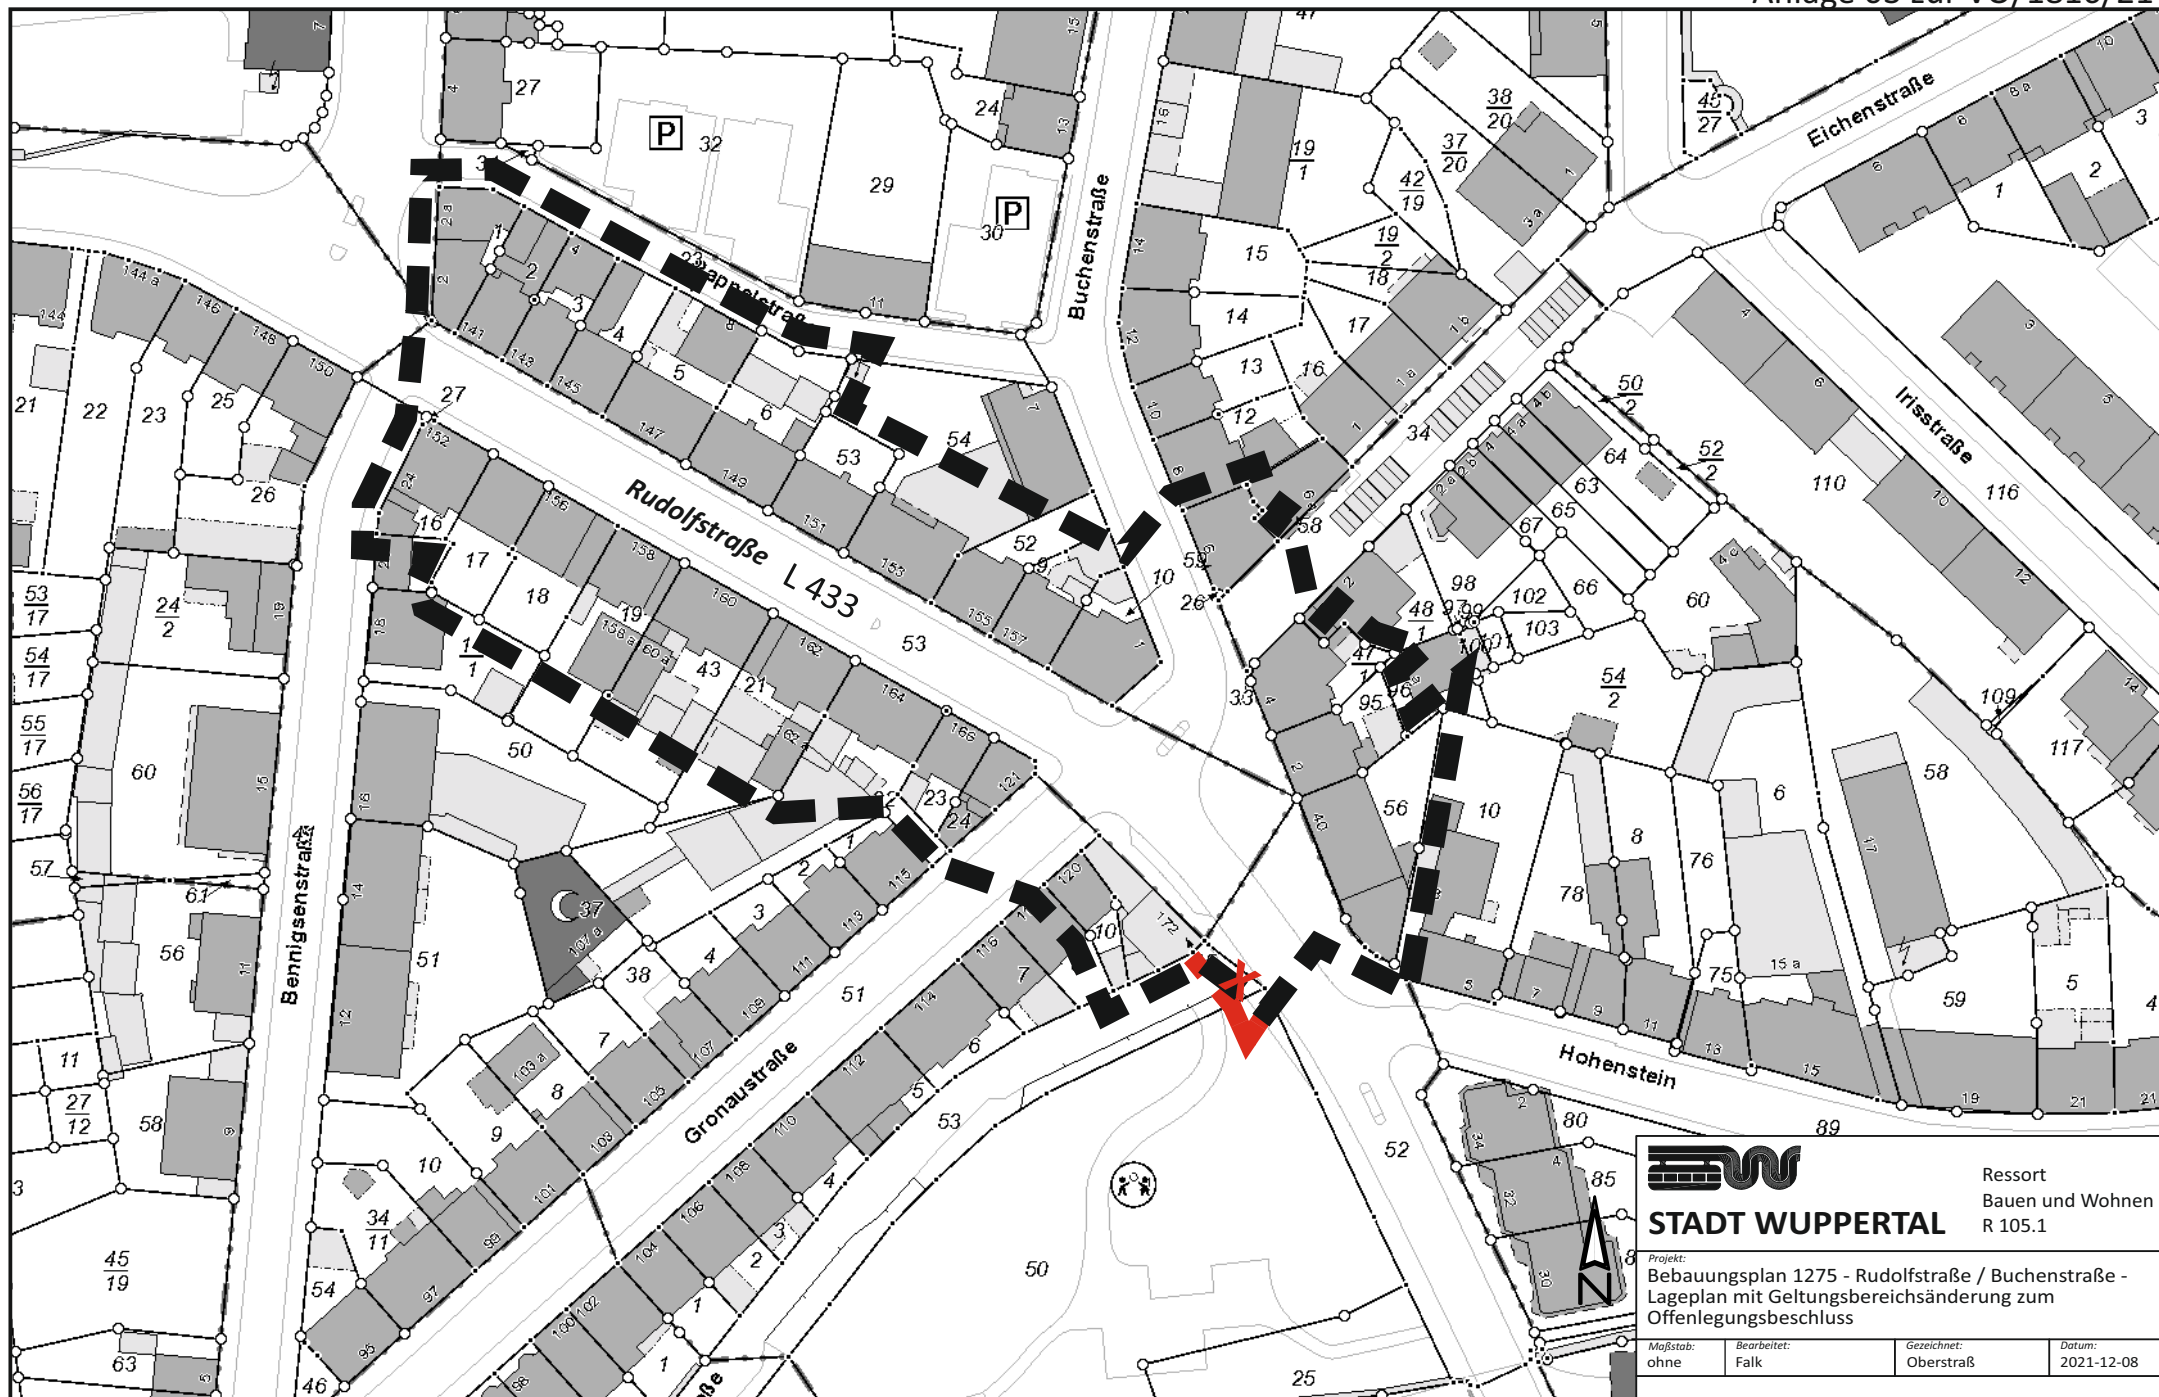

STADT WUPPERTAL

Ressort
Bauen und Wohnen
R 105.1

Projekt:
Bebauungsplan 1275 - Rudolfstraße / Buchenstraße -
Lageplan mit Geltungsbereichsänderung zum
Offenlegungsbeschluss

Maßstab: ohne	Bearbeitet: Falk	Gezeichnet: Oberstraß	Datum: 2021-12-08
------------------	---------------------	--------------------------	----------------------