
Potentieller Standort für Radabstellanlagen:

Friedrich-Engels-Allee
(Höhe Hausnummer 167)

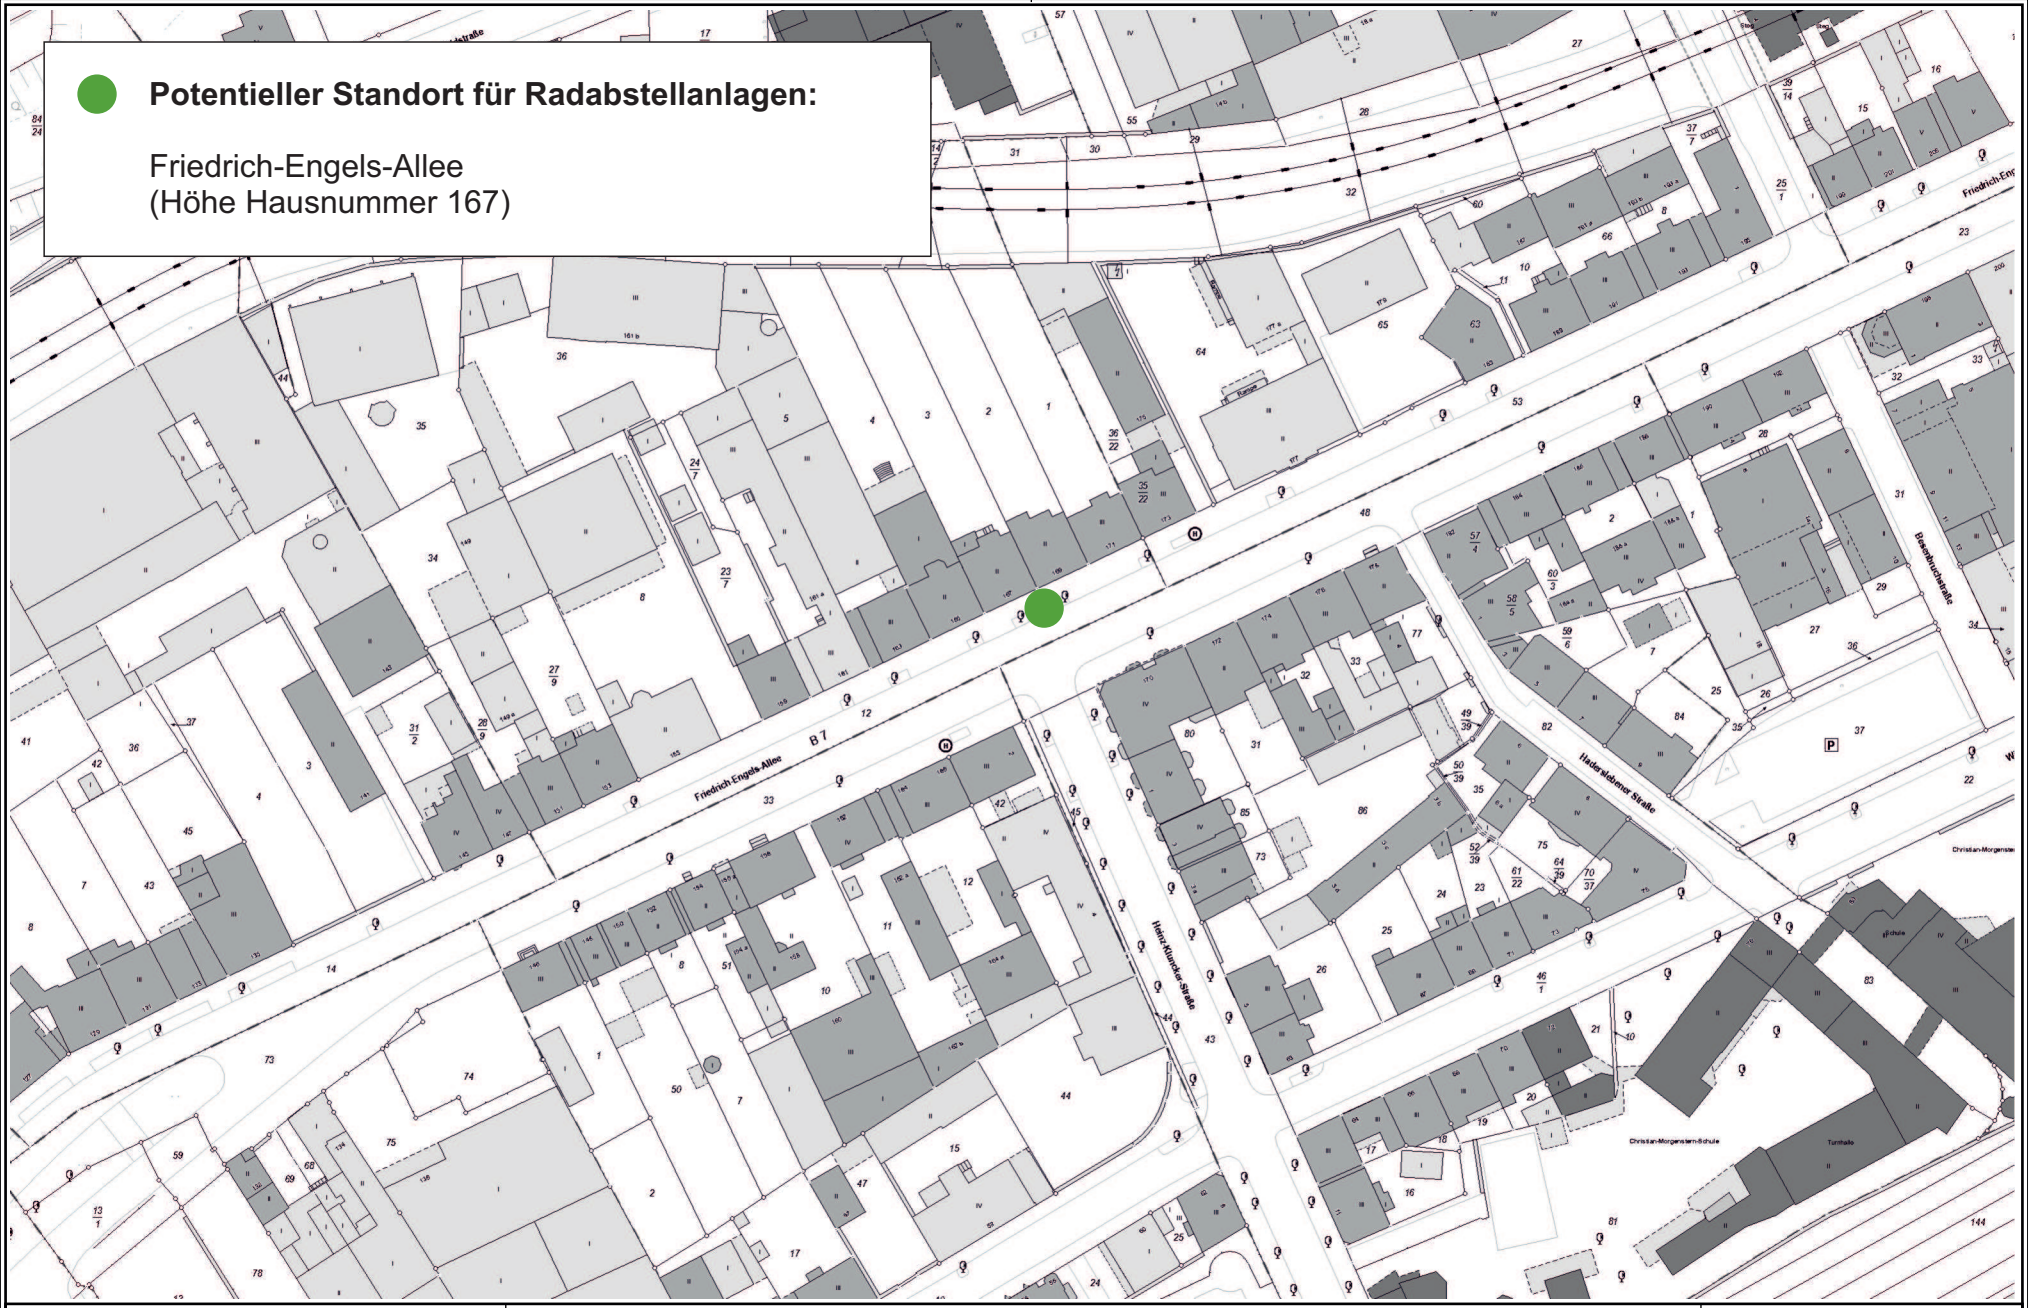

Herausgeber:
Stadt Wuppertal
Ressort Vermessung, Katasteramt und Geodaten

Radabstellanlagen - Freidrich-Engels-Allee

104.54


Maßstab 1:1500

Erstellt am 06.08.2021


Dieser Ausdruck ist gesetzlich geschützt!
Vervielfältigungen, Umarbeiten, Veröffentlichungen oder die Weitergabe an Dritte nur mit Zustimmung des Herausgebers, ausgenommen Vervielfältigungen und Umarbeitungen zur innerbetrieblichen Verwendung bei Behörden oder zum eigenen Gebrauch.

Möglicher Standort:

Abstände:
- 175 cm zw. den Endpunkten den parallelliegenden Bügeln
- Bügel 1:
  1.) Abstand der Bügelenden zu Fahrbahn 155 cm und 75 cm
  2.) Abstand der Bügelenden zum Beginn der Pflasterung vor Laternenmast 160 cm und 100 cm

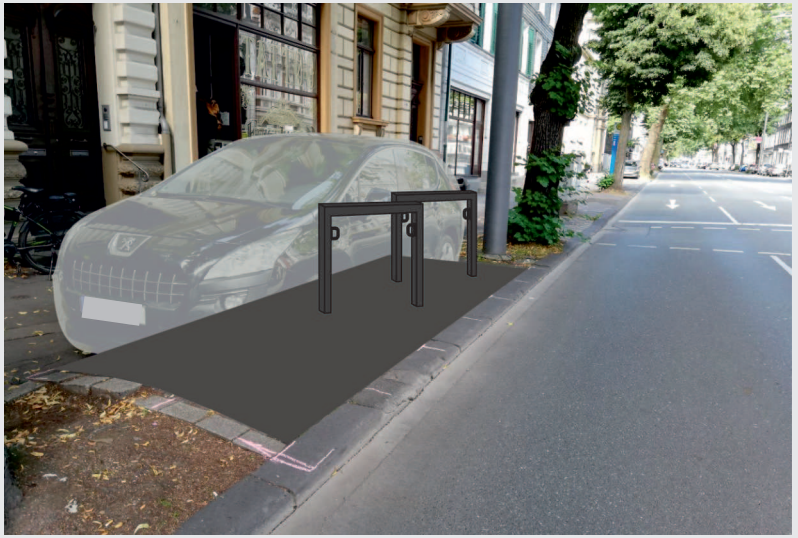

Maßangaben in cm

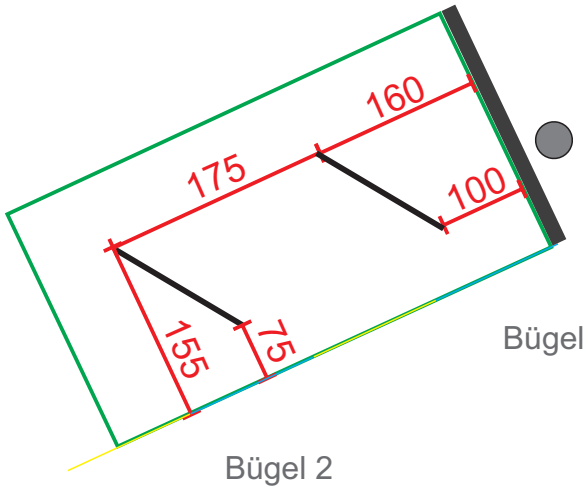

Herausgeber:
Stadt Wuppertal
Ressort Vermessung, Katasteramt und Geodaten

Radabstellanlagen - Friedrich-Engels-Allee (Höhe Hausnummer 167)

104.54

Maßstab 1:200

Erstellt am 06.08.2021

Dieser Ausdruck ist gesetzlich geschützt!
Vervielfältigungen, Umarbeiten, Veröffentlichungen oder die Weitergabe an Dritte nur mit Zustimmung des Herausgebers, ausgenommen Vervielfältigungen und Umarbeitungen zur innerbetrieblichen Verwendung bei Behörden oder zum eigenen Gebrauch.