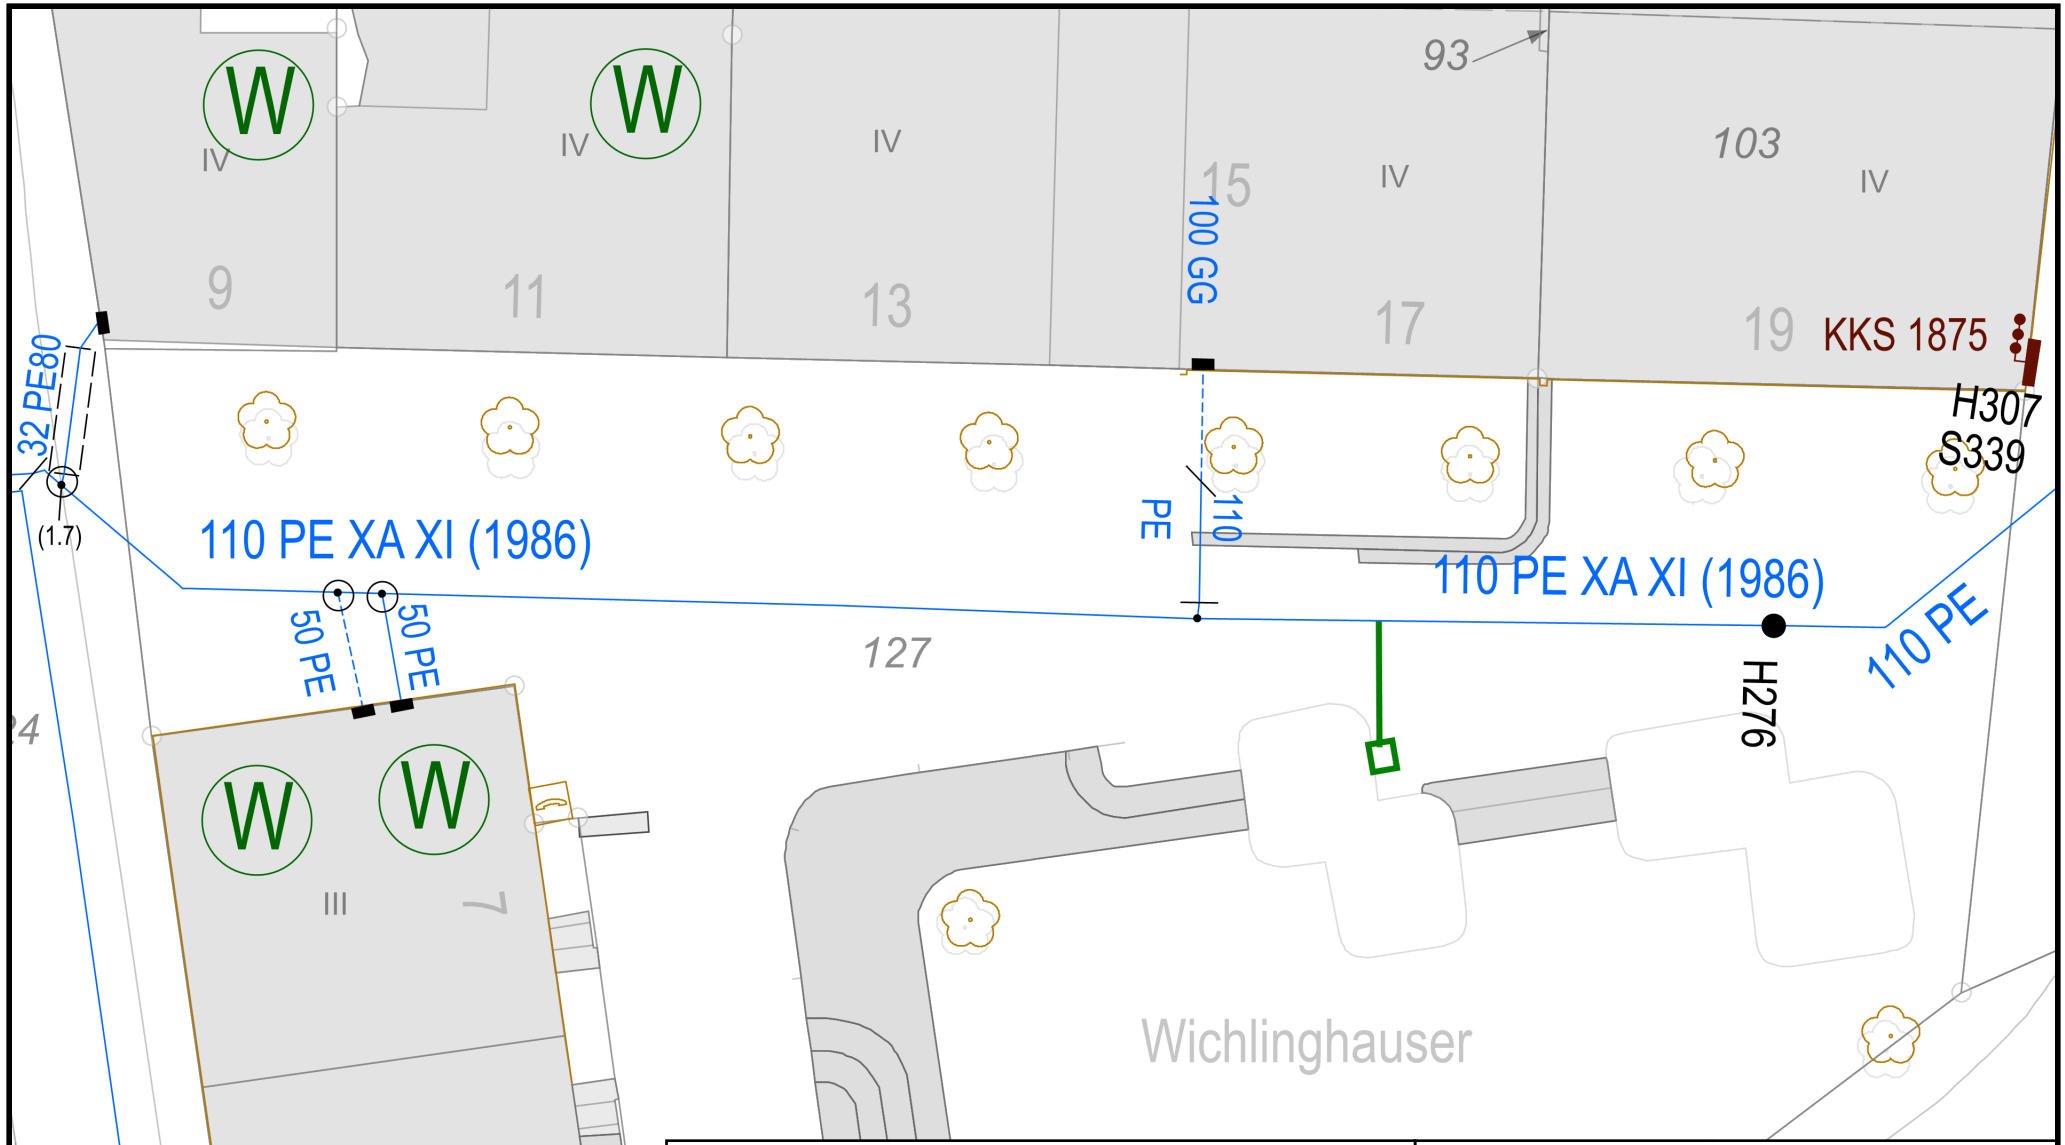

Sparte Wasser:

Eigenbetrieb Wasser und Abwasser Wuppertal

Alle anderen Sparten:

WSW Energie & Wasser AG

Ungeprüfter Planausdruck - nur für interne Zwecke

Verbindliche Planauskünfte durch WSW 12/124, 0202/569-4833

Wichlinghauser Markt Trinkwasserspender

Bildmitte nähe: **Wichlinghauser Markt 13**
Wuppertal

Planwerk: Wasser
Maßstab: 1 : 250
Datum: 18.11.2021
Ersteller: Stratmann, Dirk

N