


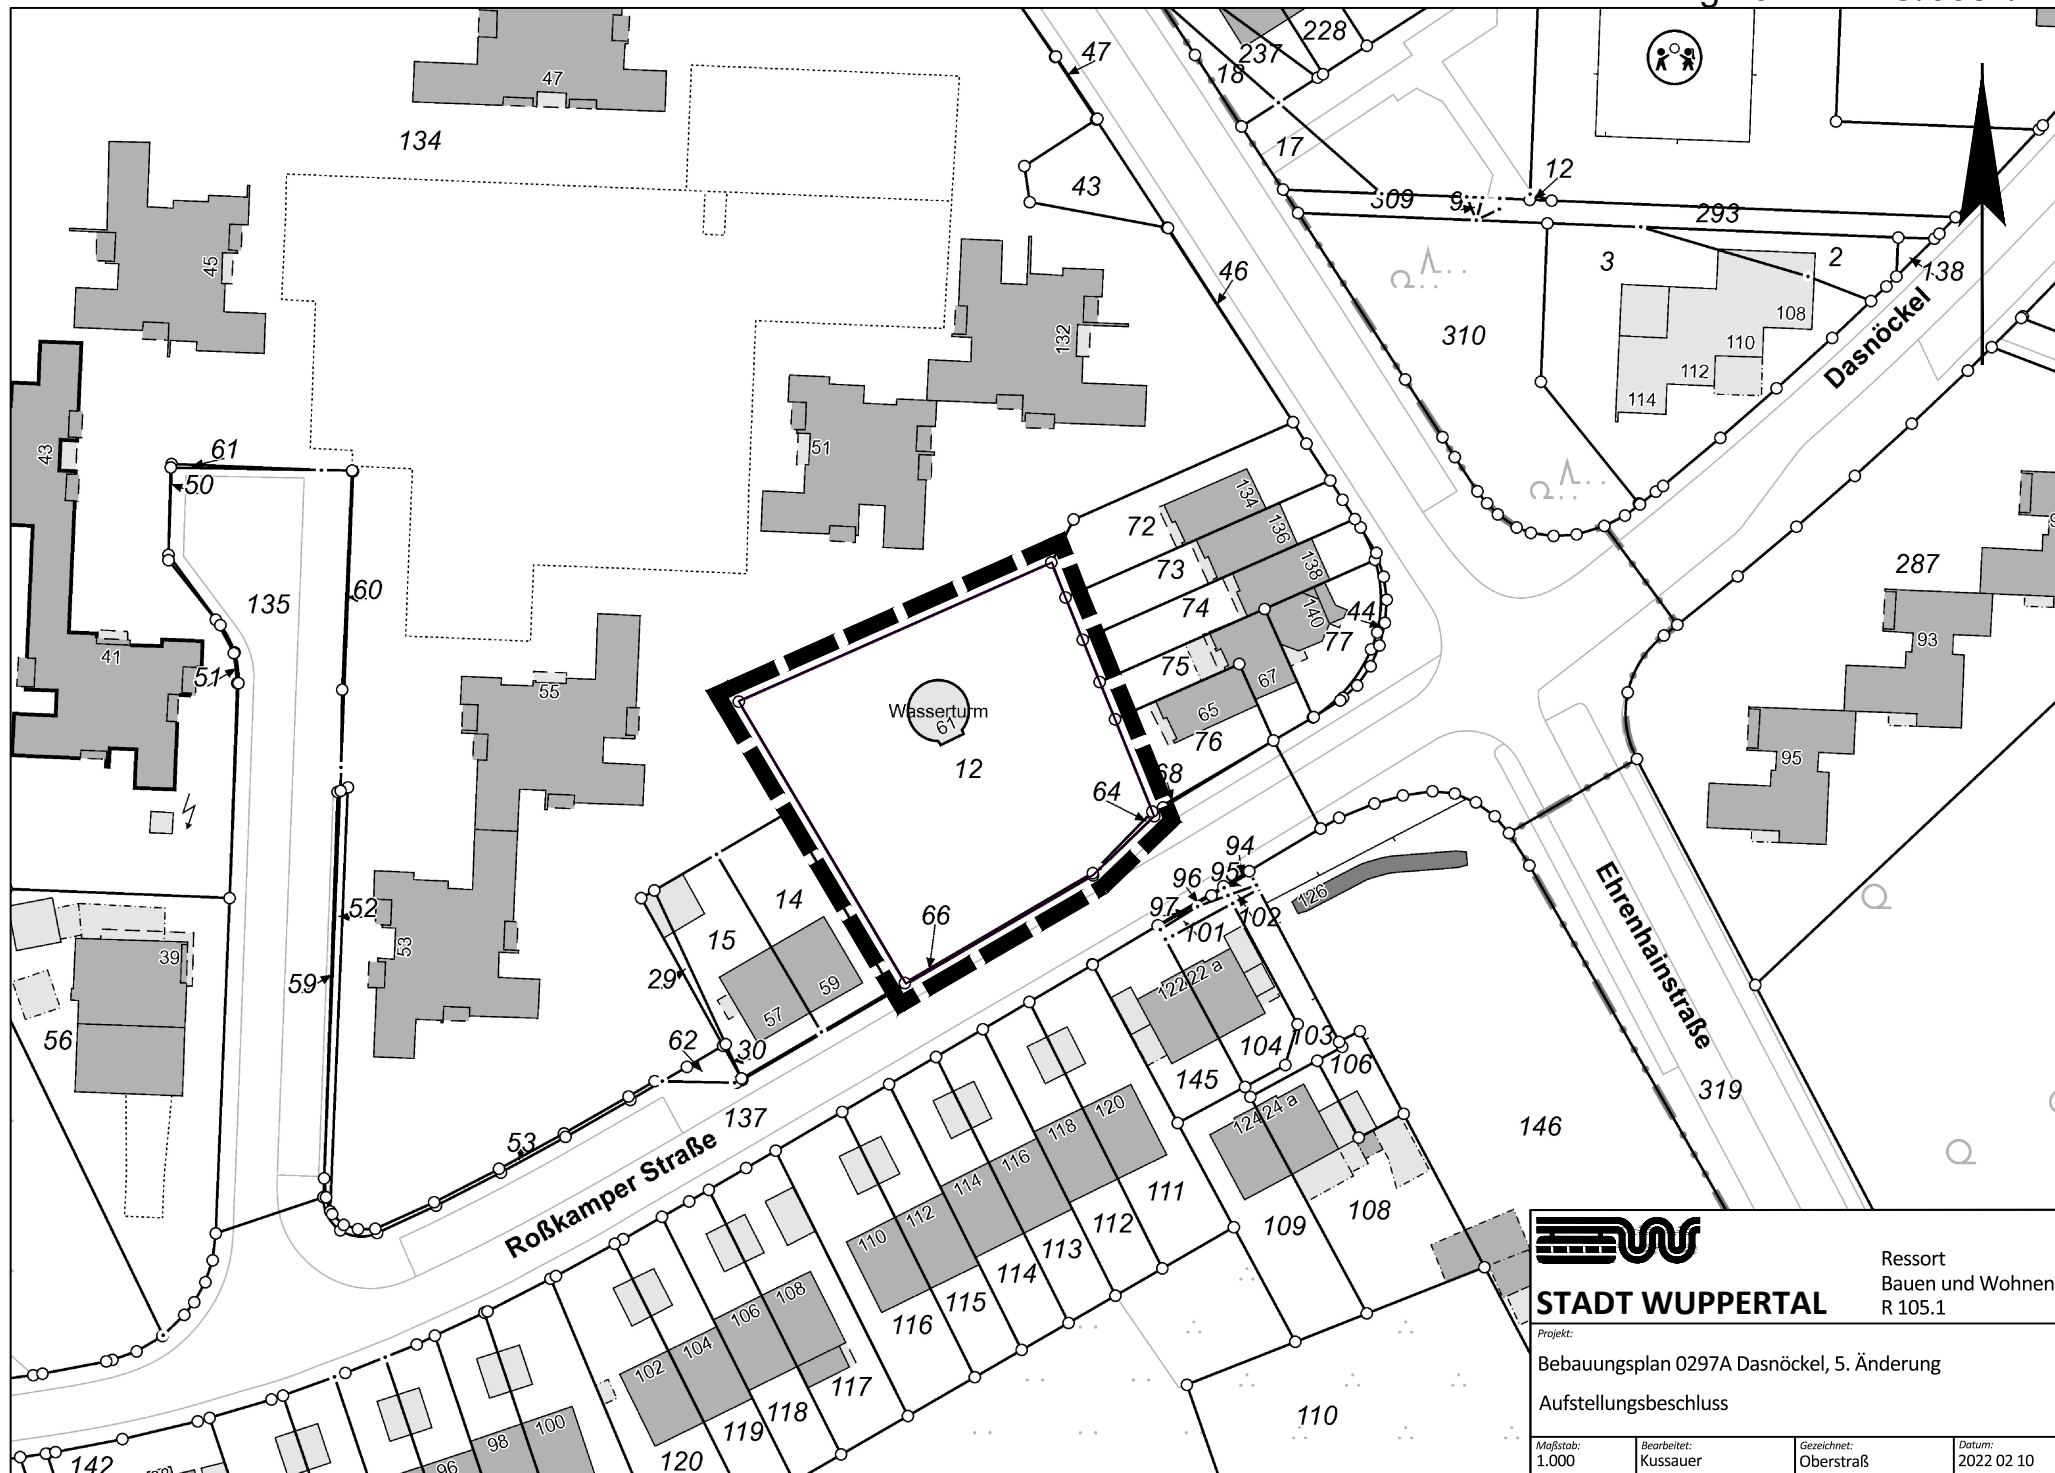

STADT WUPPERTAL

Ressort
Bauen und Wohnen
R 105.1

Projekt:

Bebauungsplan 0297A Dasnöckel, 5. Änderung

Aufstellungsbeschluss

Maßstab:
1:000

Bearbeitet:
Kussauer

Gezeichnet:
Oberstraß

Datum:
2022 02 10