


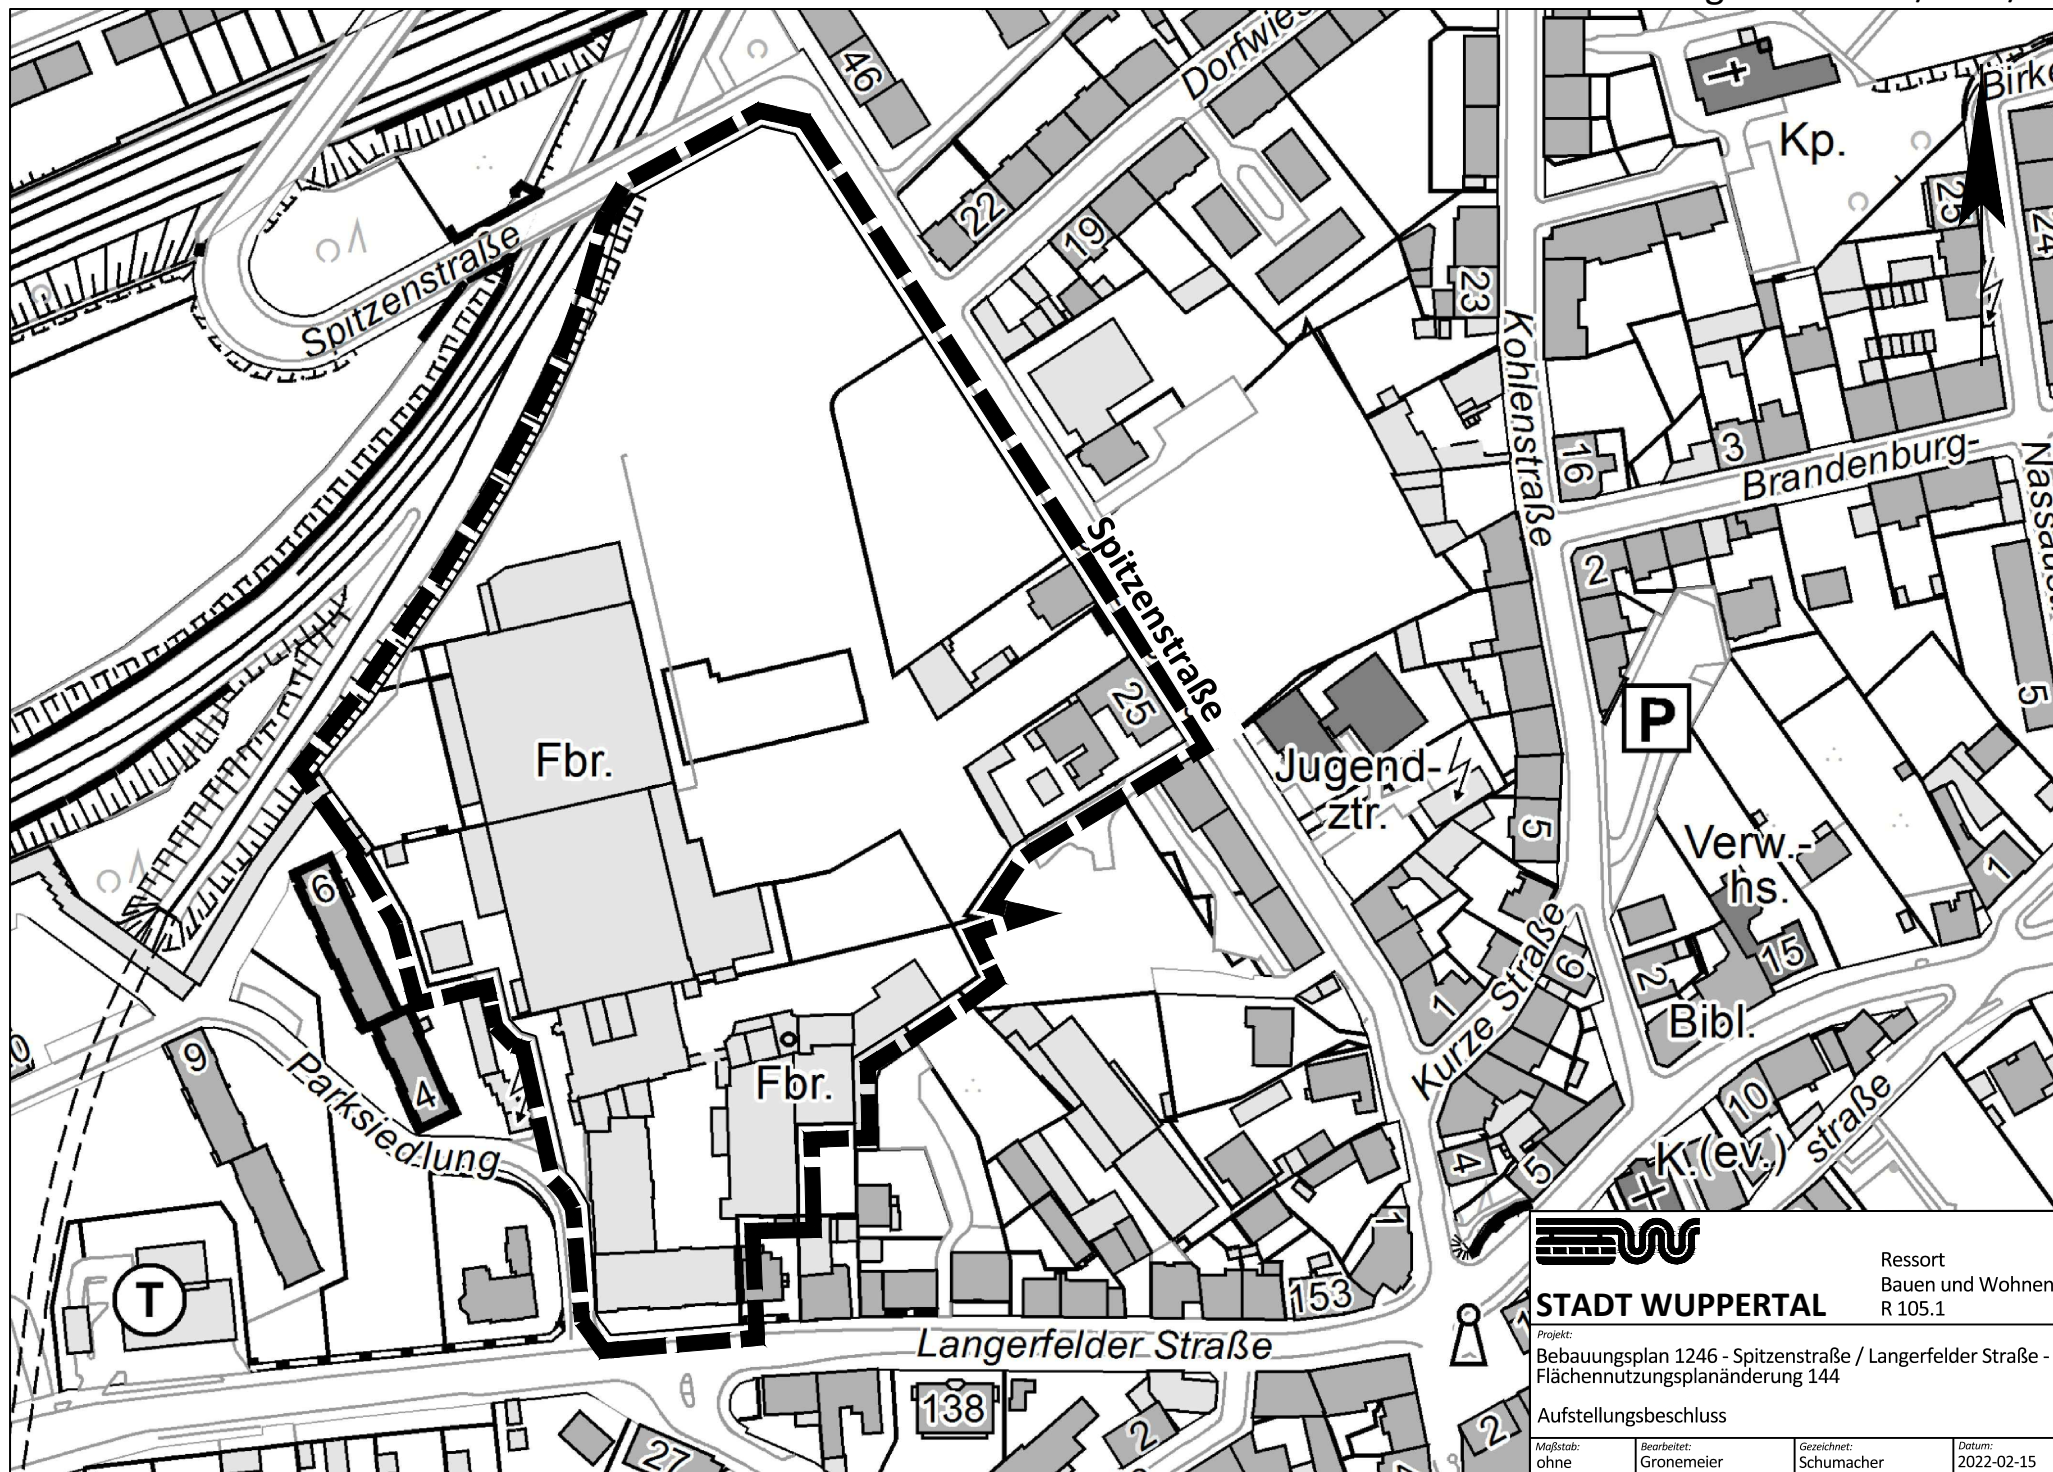

STADT WUPPERTAL

Projekt:
Bebauungsplan 1246 - Spitzenstraße / Langerfelder Straße -
Flächennutzungsplanänderung 144

Aufstellungsbeschluss

Maßstab:
ohne

Bearbeitet:
Gronemeier

Gezeichnet:
Schumacher

Datum:
2022-02-15

Ressort
Bauen und Wohnen
R 105.1