


# Gewerbegebiet Spitzenstraße / Bahn

## Strukturplan Variante A

- private Erschließung
- neue Potenzialfläche
- Einbeziehung noch offen.
- Böschung

### Summe möglicher Potenzialflächen

GE ca. 23.740 qm  
 Strasse ca. 1.860 qm

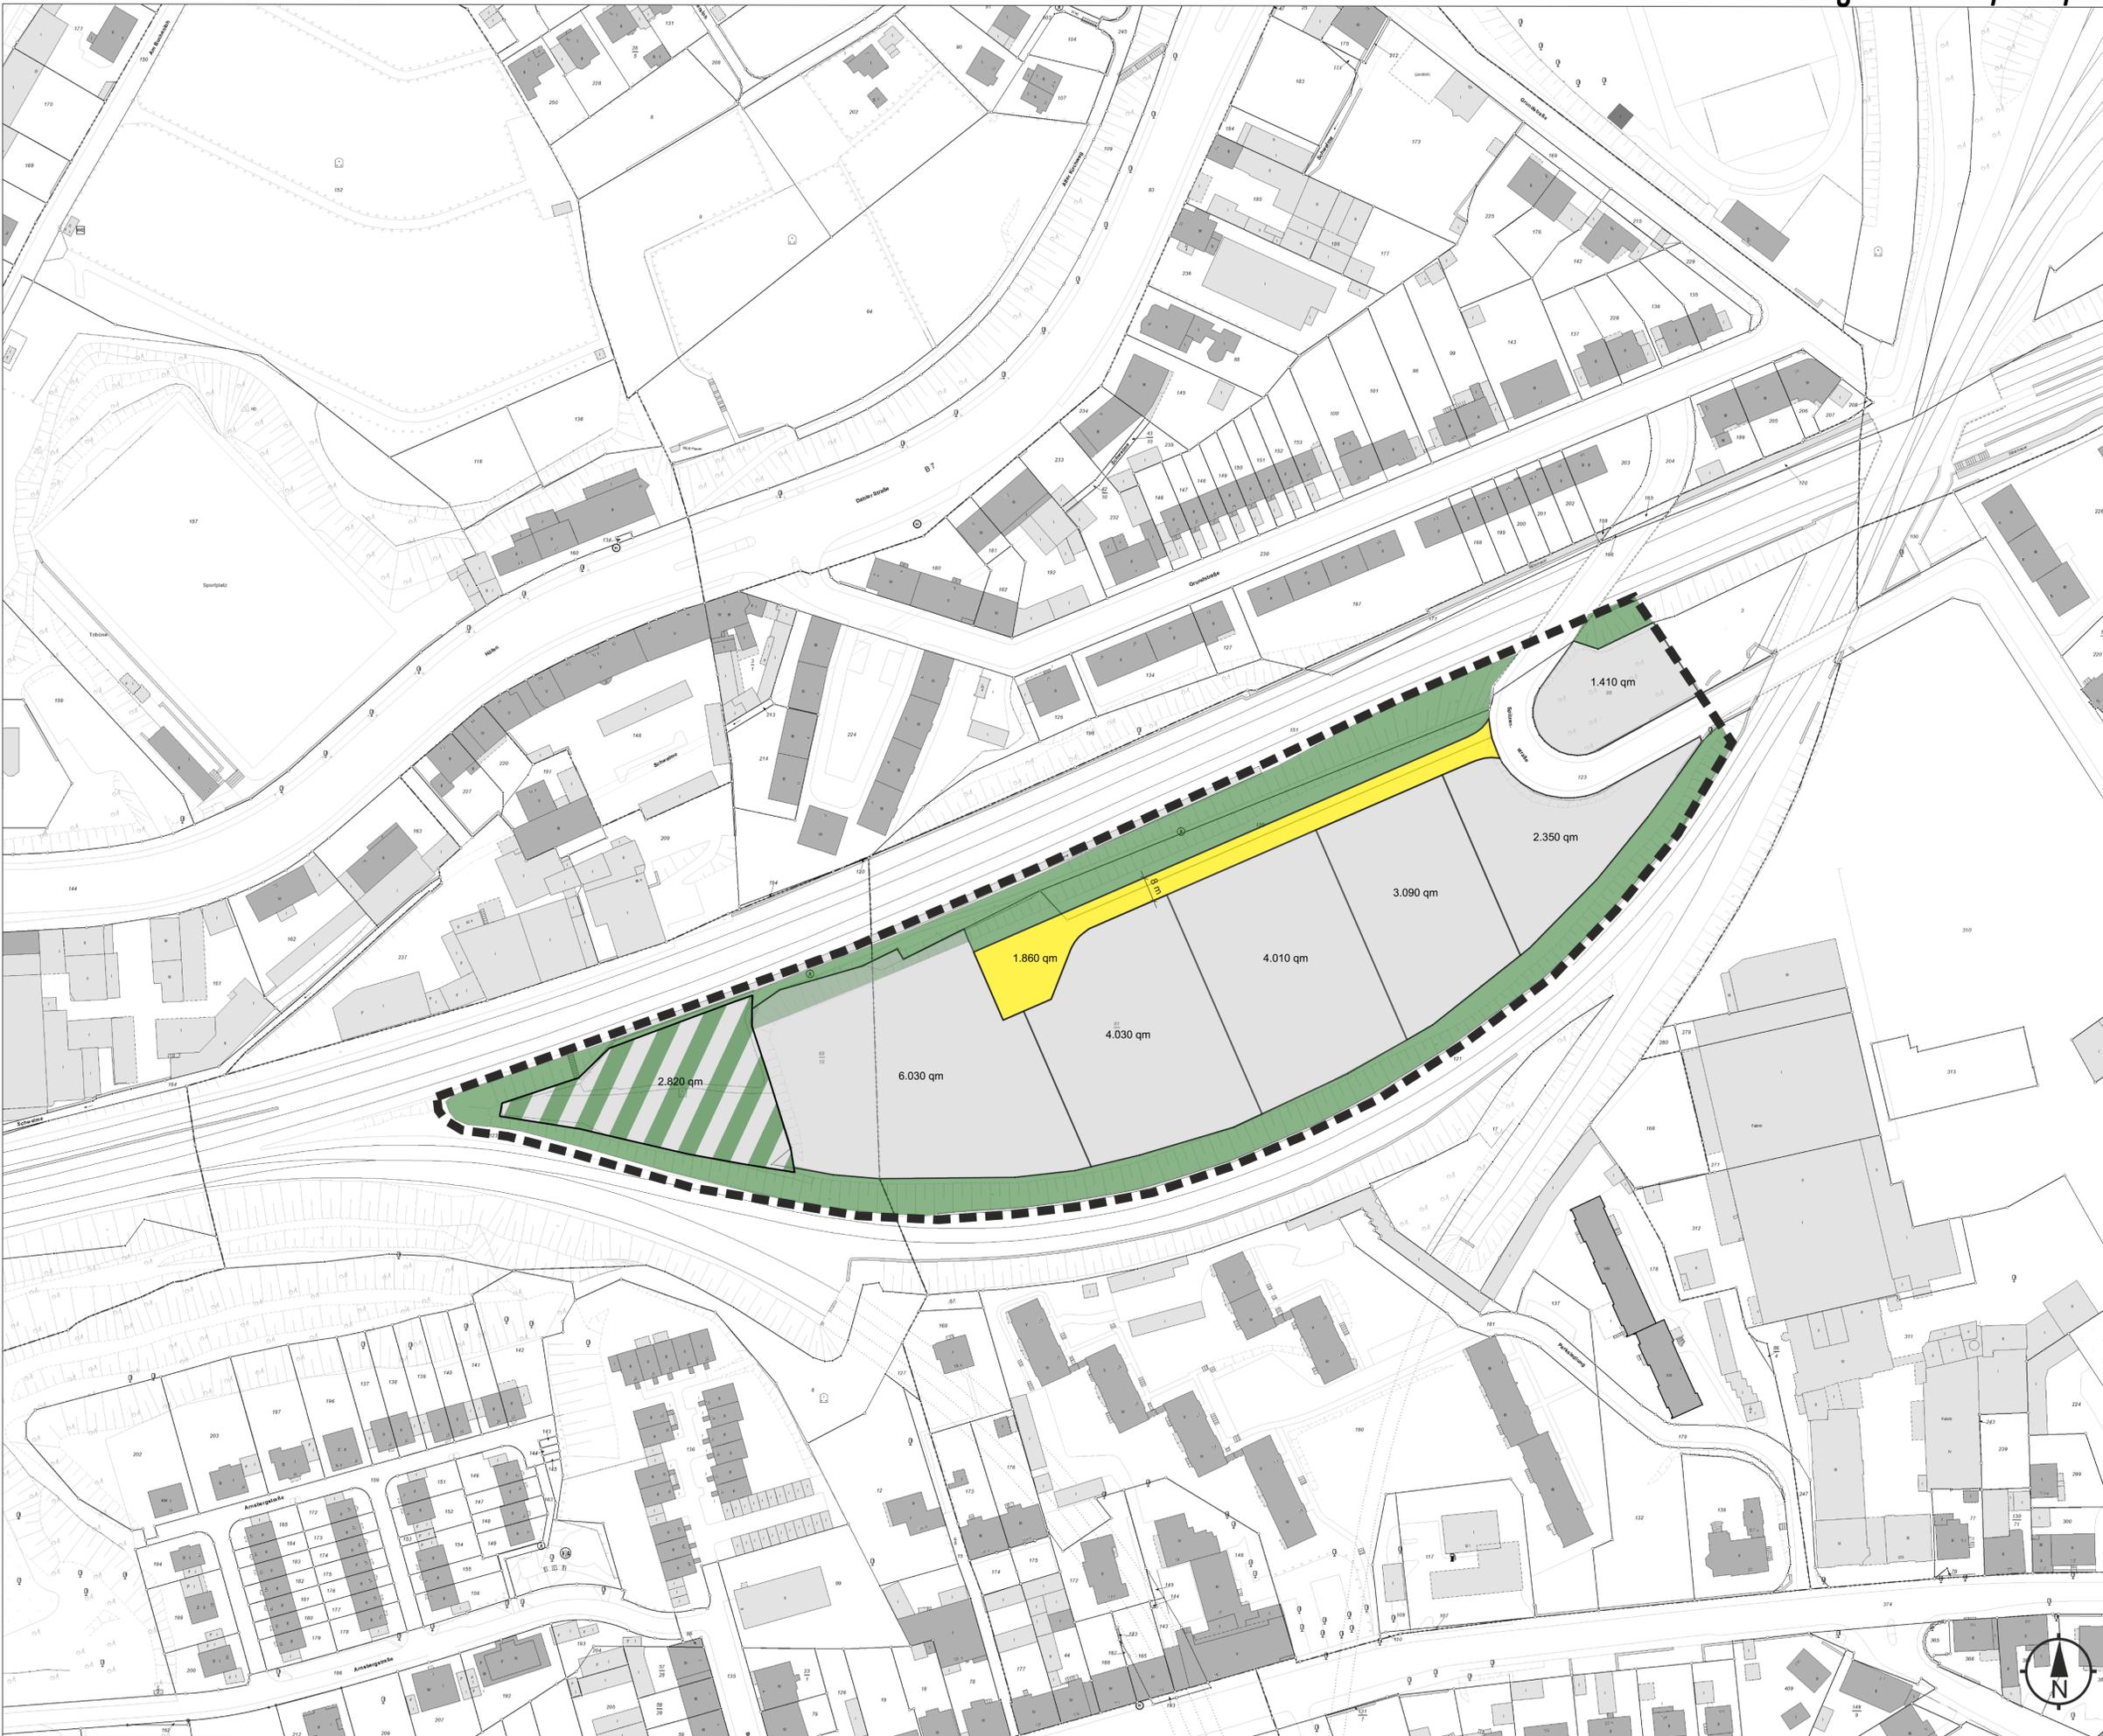

### IMPRESSUM

Herausgeber: Oberbürgermeister der Stadt Wuppertal  
 Geschäftsbereich Wirtschaft, Stadtentwicklung,  
 Klimaschutz, Bauen und Recht

Bearbeitung: Ressort Stadtentwicklung und Städtebau  
 gez.: Neuguth

Layout: Ressort Vermessung, Katasteramt und  
 Geodaten

Kartengrundlage: GW\_2020

Datenstand: 24.11.2021

Maßstab:




# Gewerbegebiet Spitzenstraße / Bahn

## Strukturplan Variante B

-  private Erschließung
-  neue Potenzialfläche
-  Einbeziehung noch offen.
-  Böschung

### Summe möglicher Potenzialflächen

GE ca. 24.880 qm  
 Strasse ca. 2.110 qm

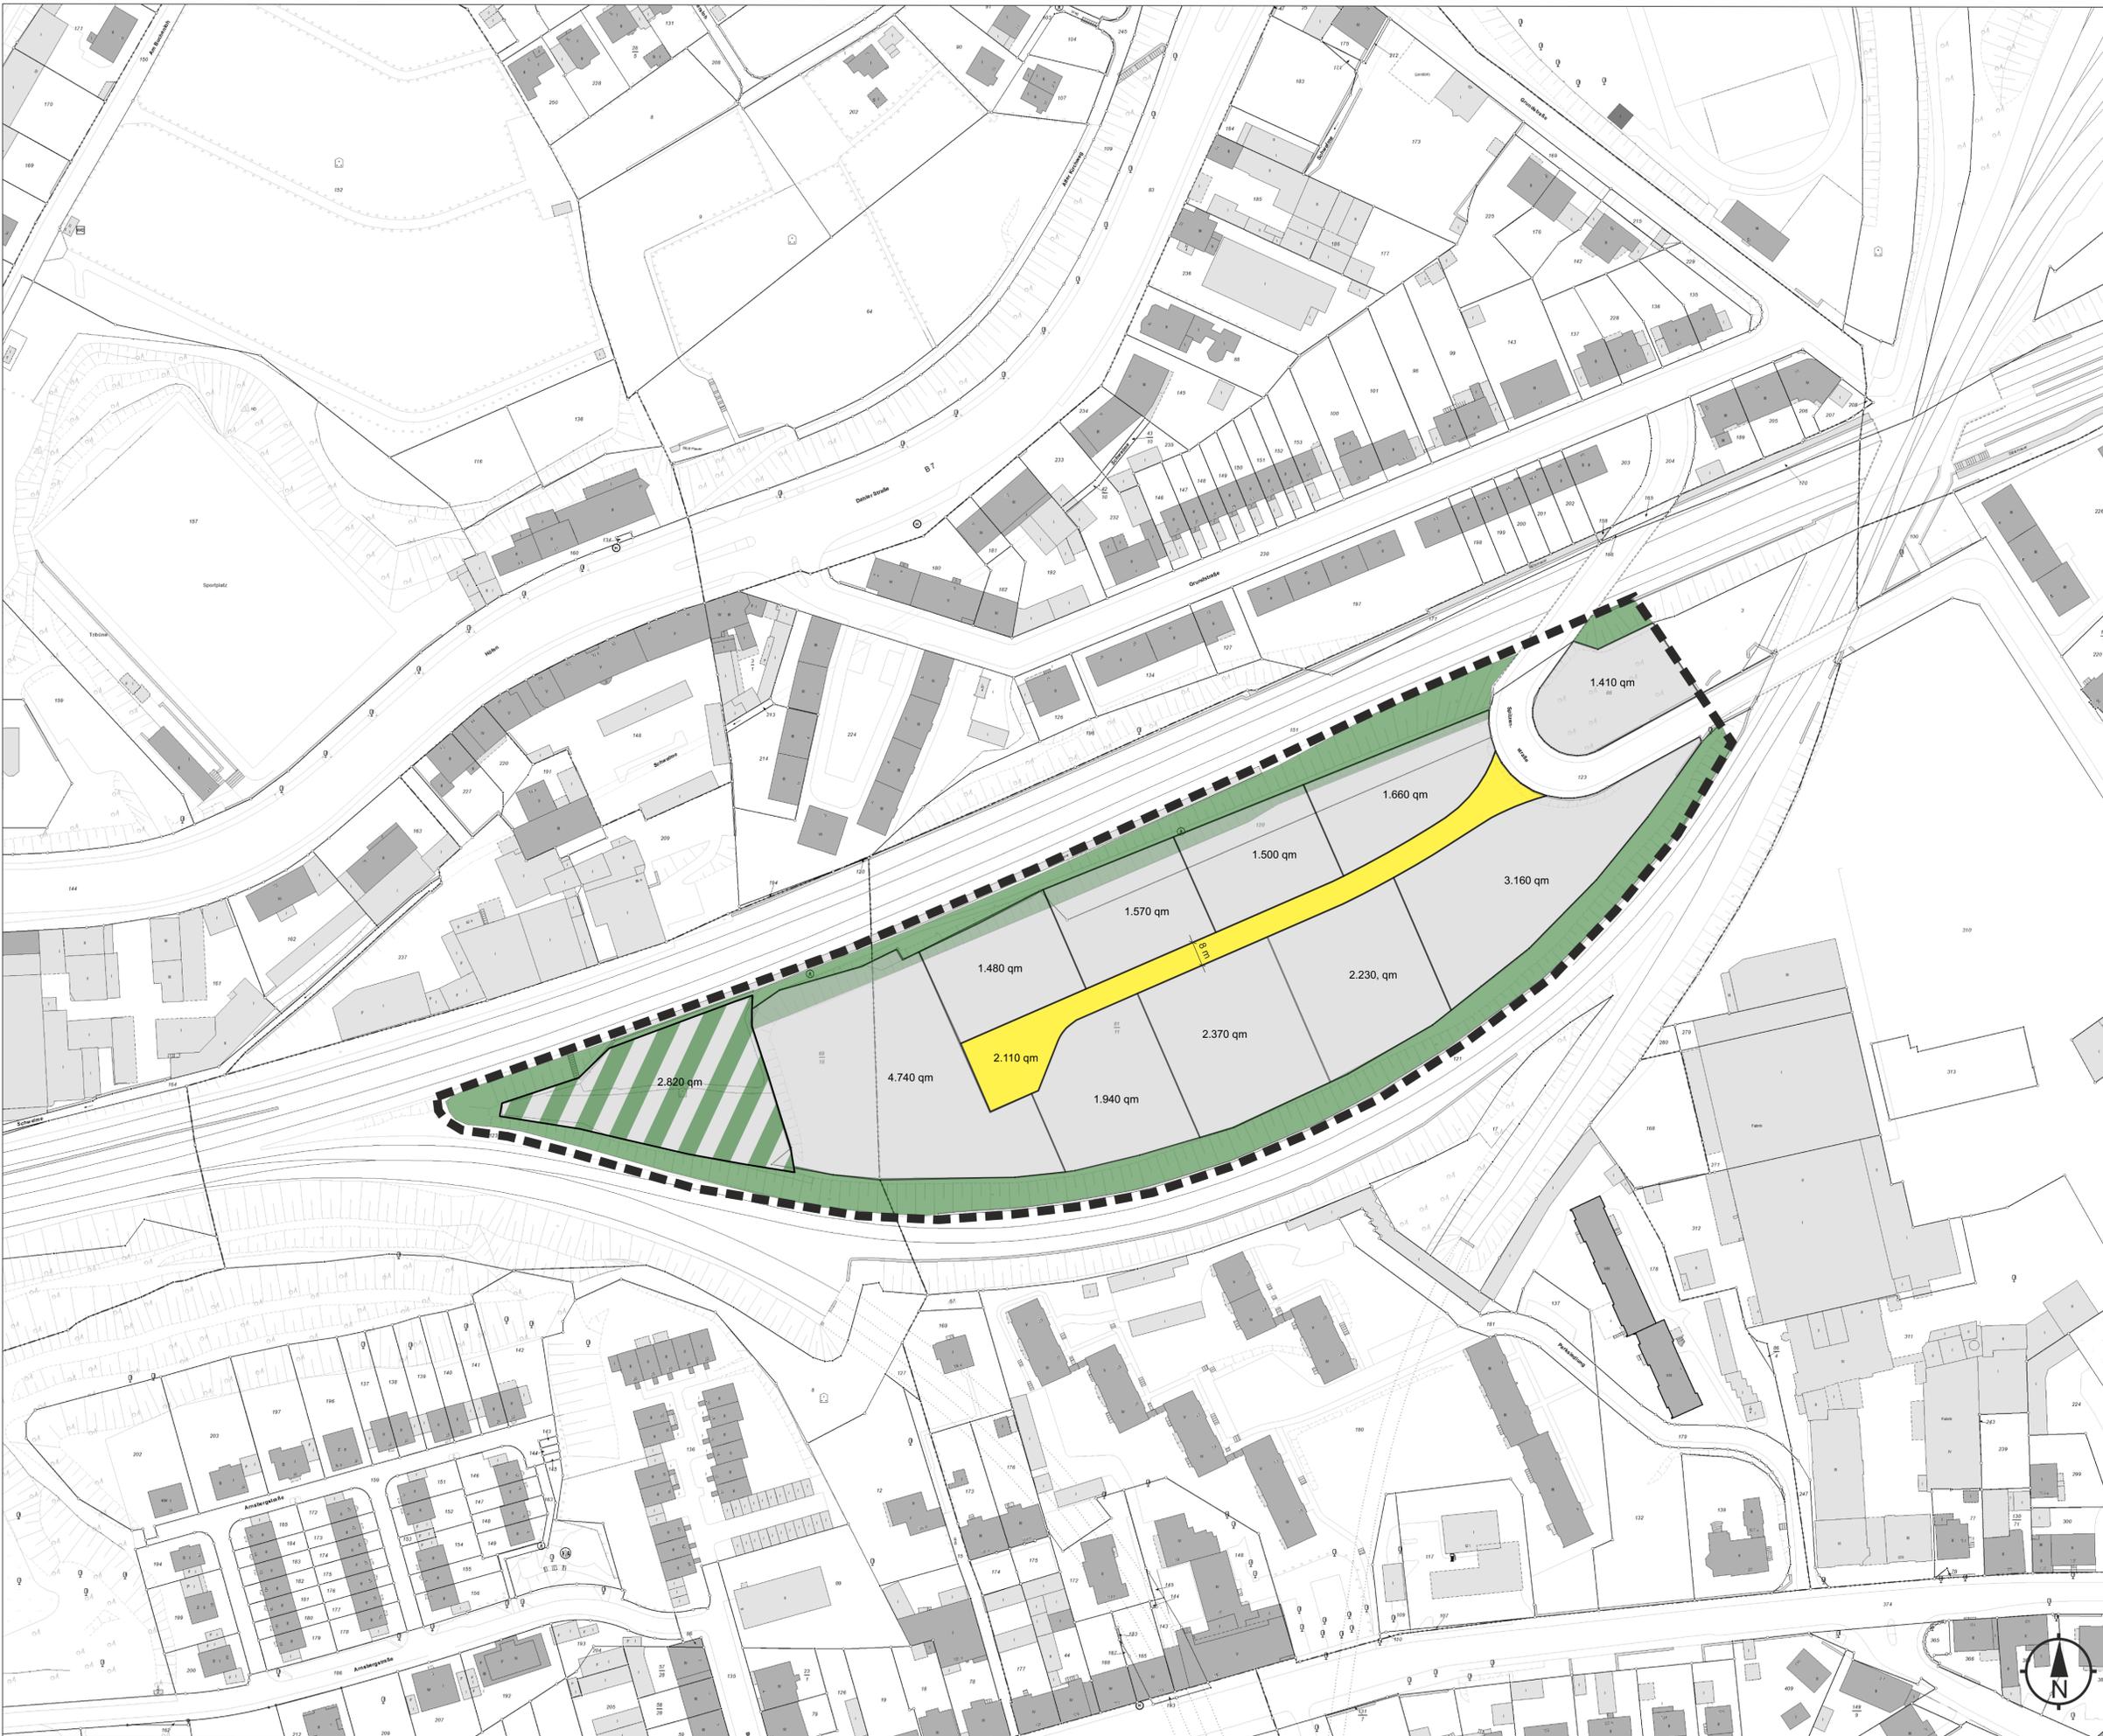

### IMPRESSUM

Herausgeber: Oberbürgermeister der Stadt Wuppertal  
 Geschäftsbereich Wirtschaft, Stadtentwicklung,  
 Klimaschutz, Bauen und Recht

Bearbeitung: Ressort Stadtentwicklung und Städtebau  
 gez.: Neuguth

Layout: Ressort Vermessung, Katasteramt und  
 Geodaten

Kartengrundlage: GW\_2020

Datenstand: 24.11.2021

Maßstab: 