


Legende:

-  Rippenplatte 30/30/8 weiß
-  Noppenpflaster 10/20/8 weiß
-  Pflaster 10/20/8
-  Markierung entfernen
-  Pfosten neu / Pfosten entfernen

Abteilung 104.11

Anordnungs-Nr.:
 Die vorbezeichnete Maßnahme wird hiermit gem.
 § 45 (3) StVO angeordnet.
 Ich bitte die Maßnahme nach § 45 (5) StVO zu
 veranlassen.


an 104.
 M.d.B. um Rückmeldung des Ausführungsdatums
 Wuppertal, den

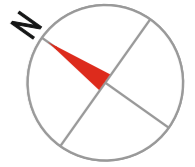

Neumarkt

Wall

Taxistand

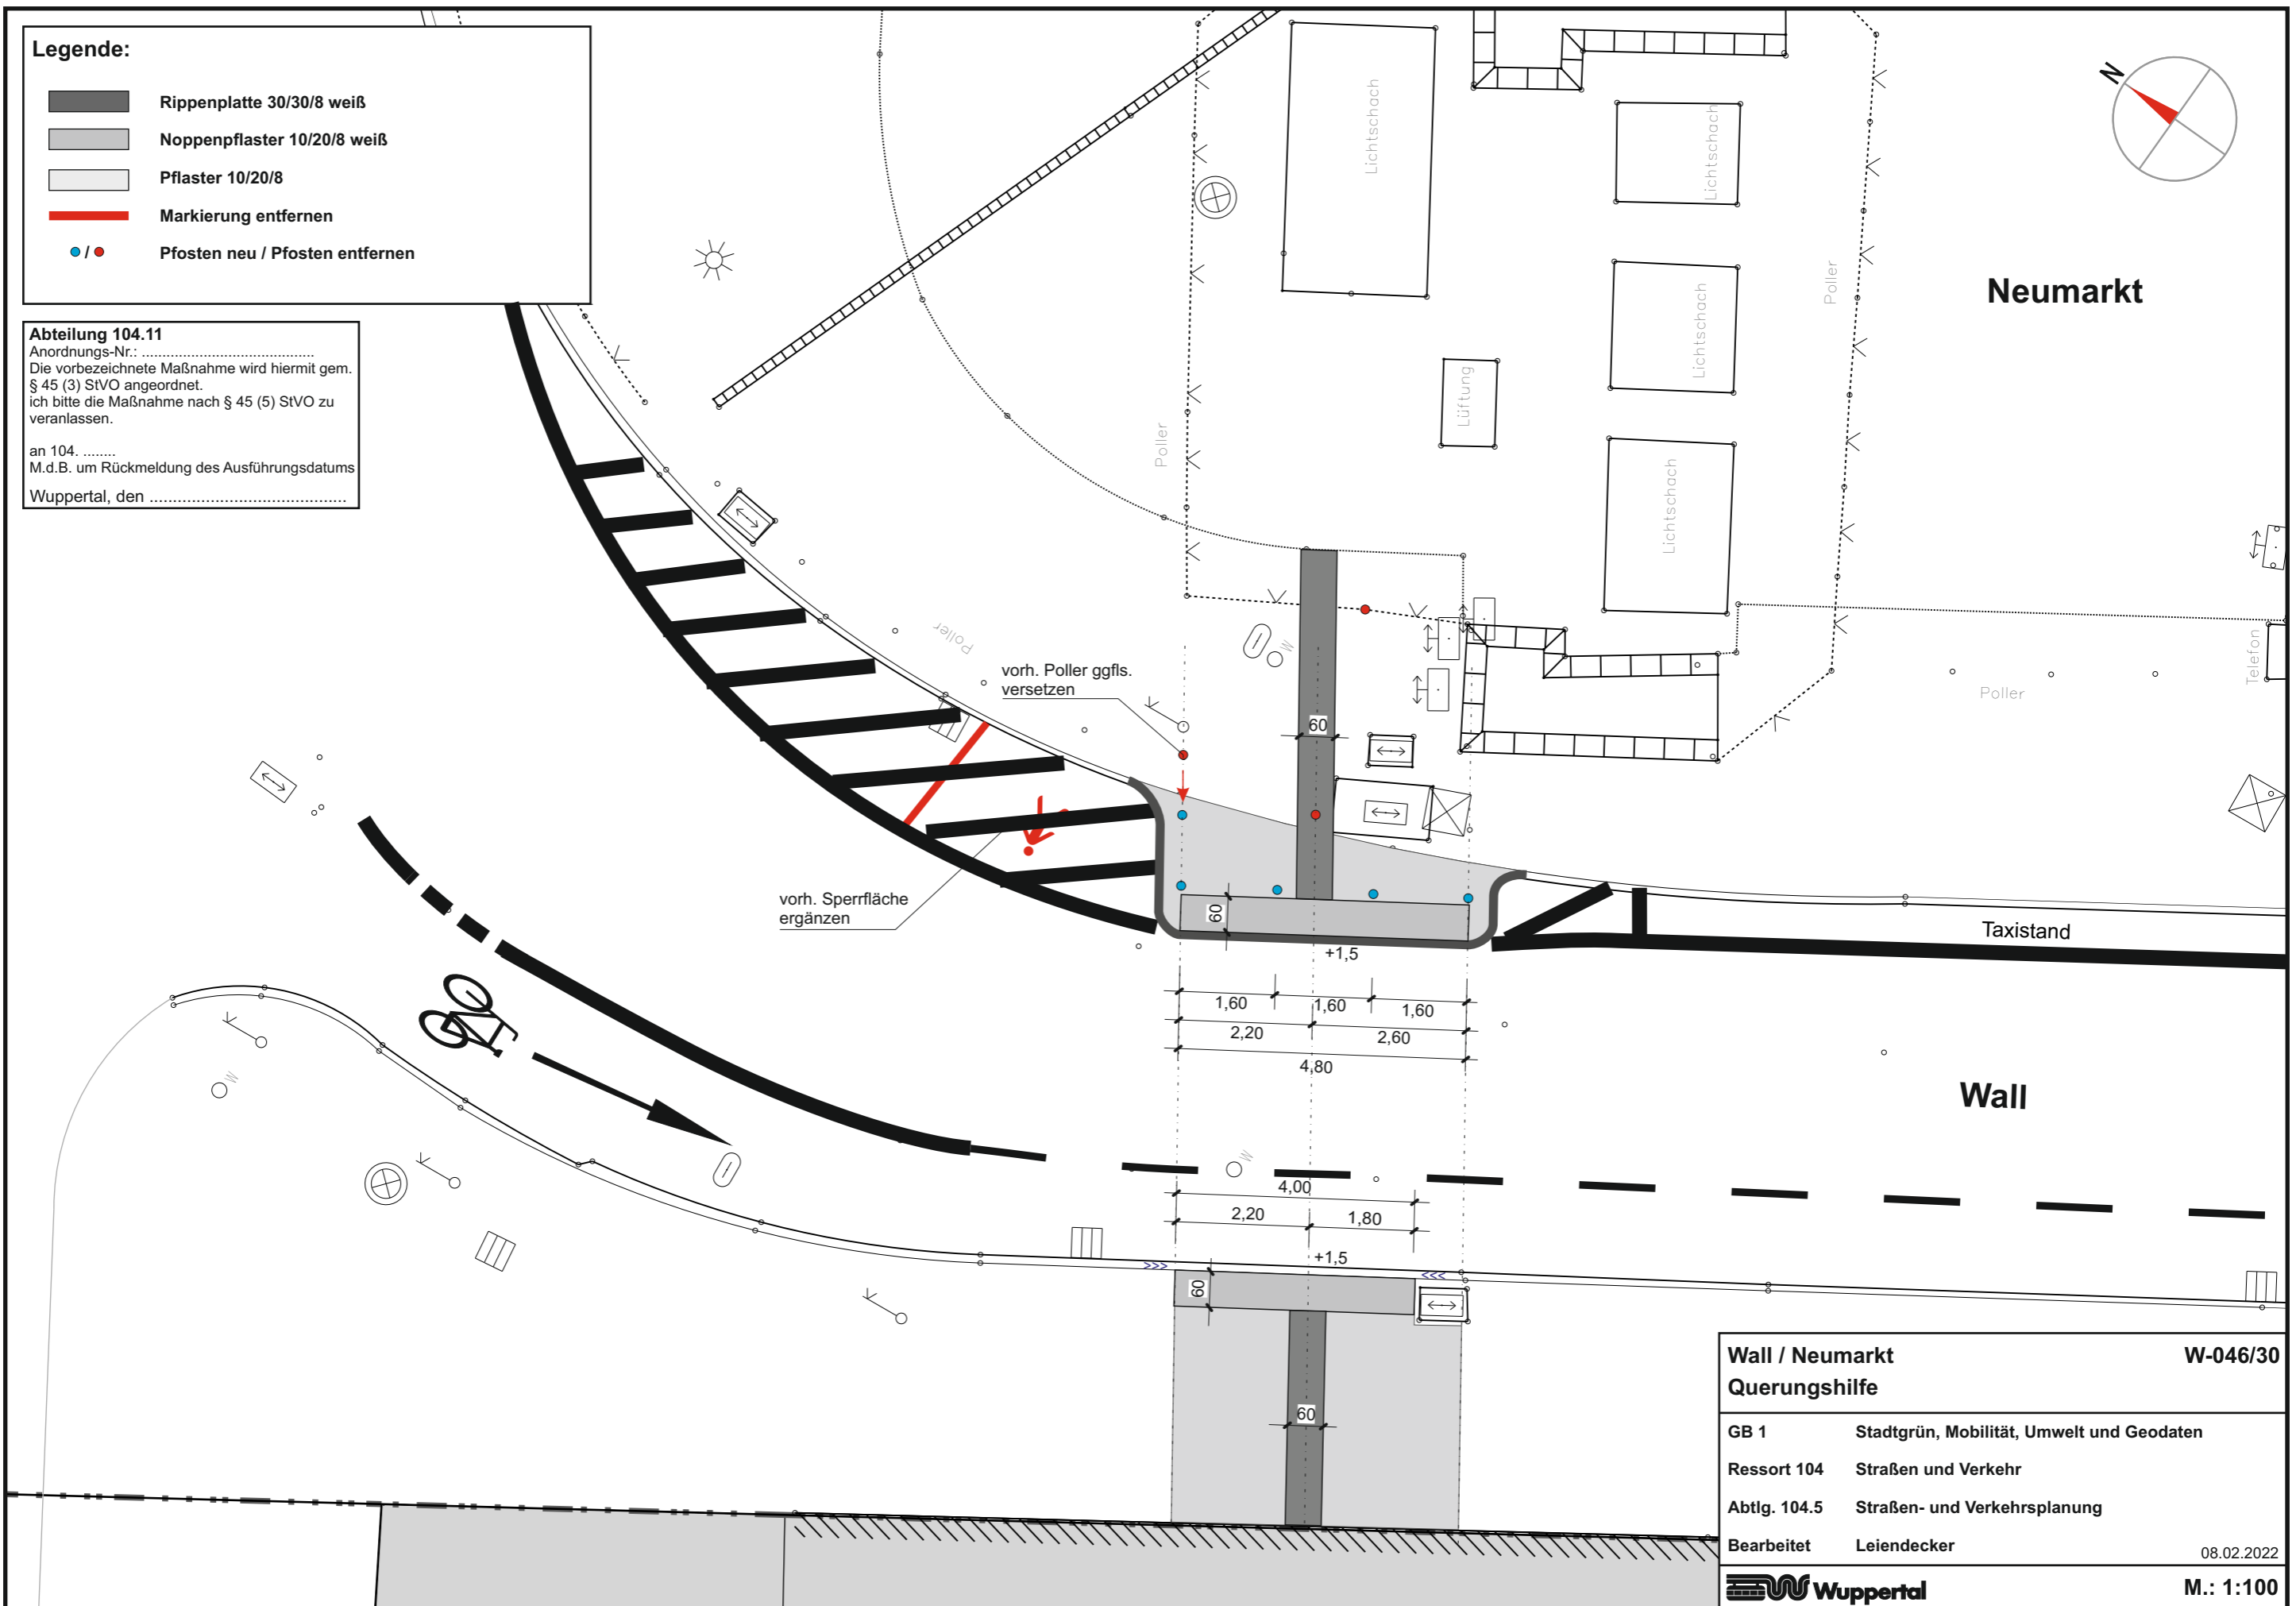

Wall / Neumarkt		W-046/30
Querungshilfe		
GB 1	Stadtgrün, Mobilität, Umwelt und Geodaten	
Ressort 104	Straßen und Verkehr	
Abtlg. 104.5	Straßen- und Verkehrsplanung	
Bearbeitet	Leiendecker	08.02.2022
 Wuppertal		M.: 1:100