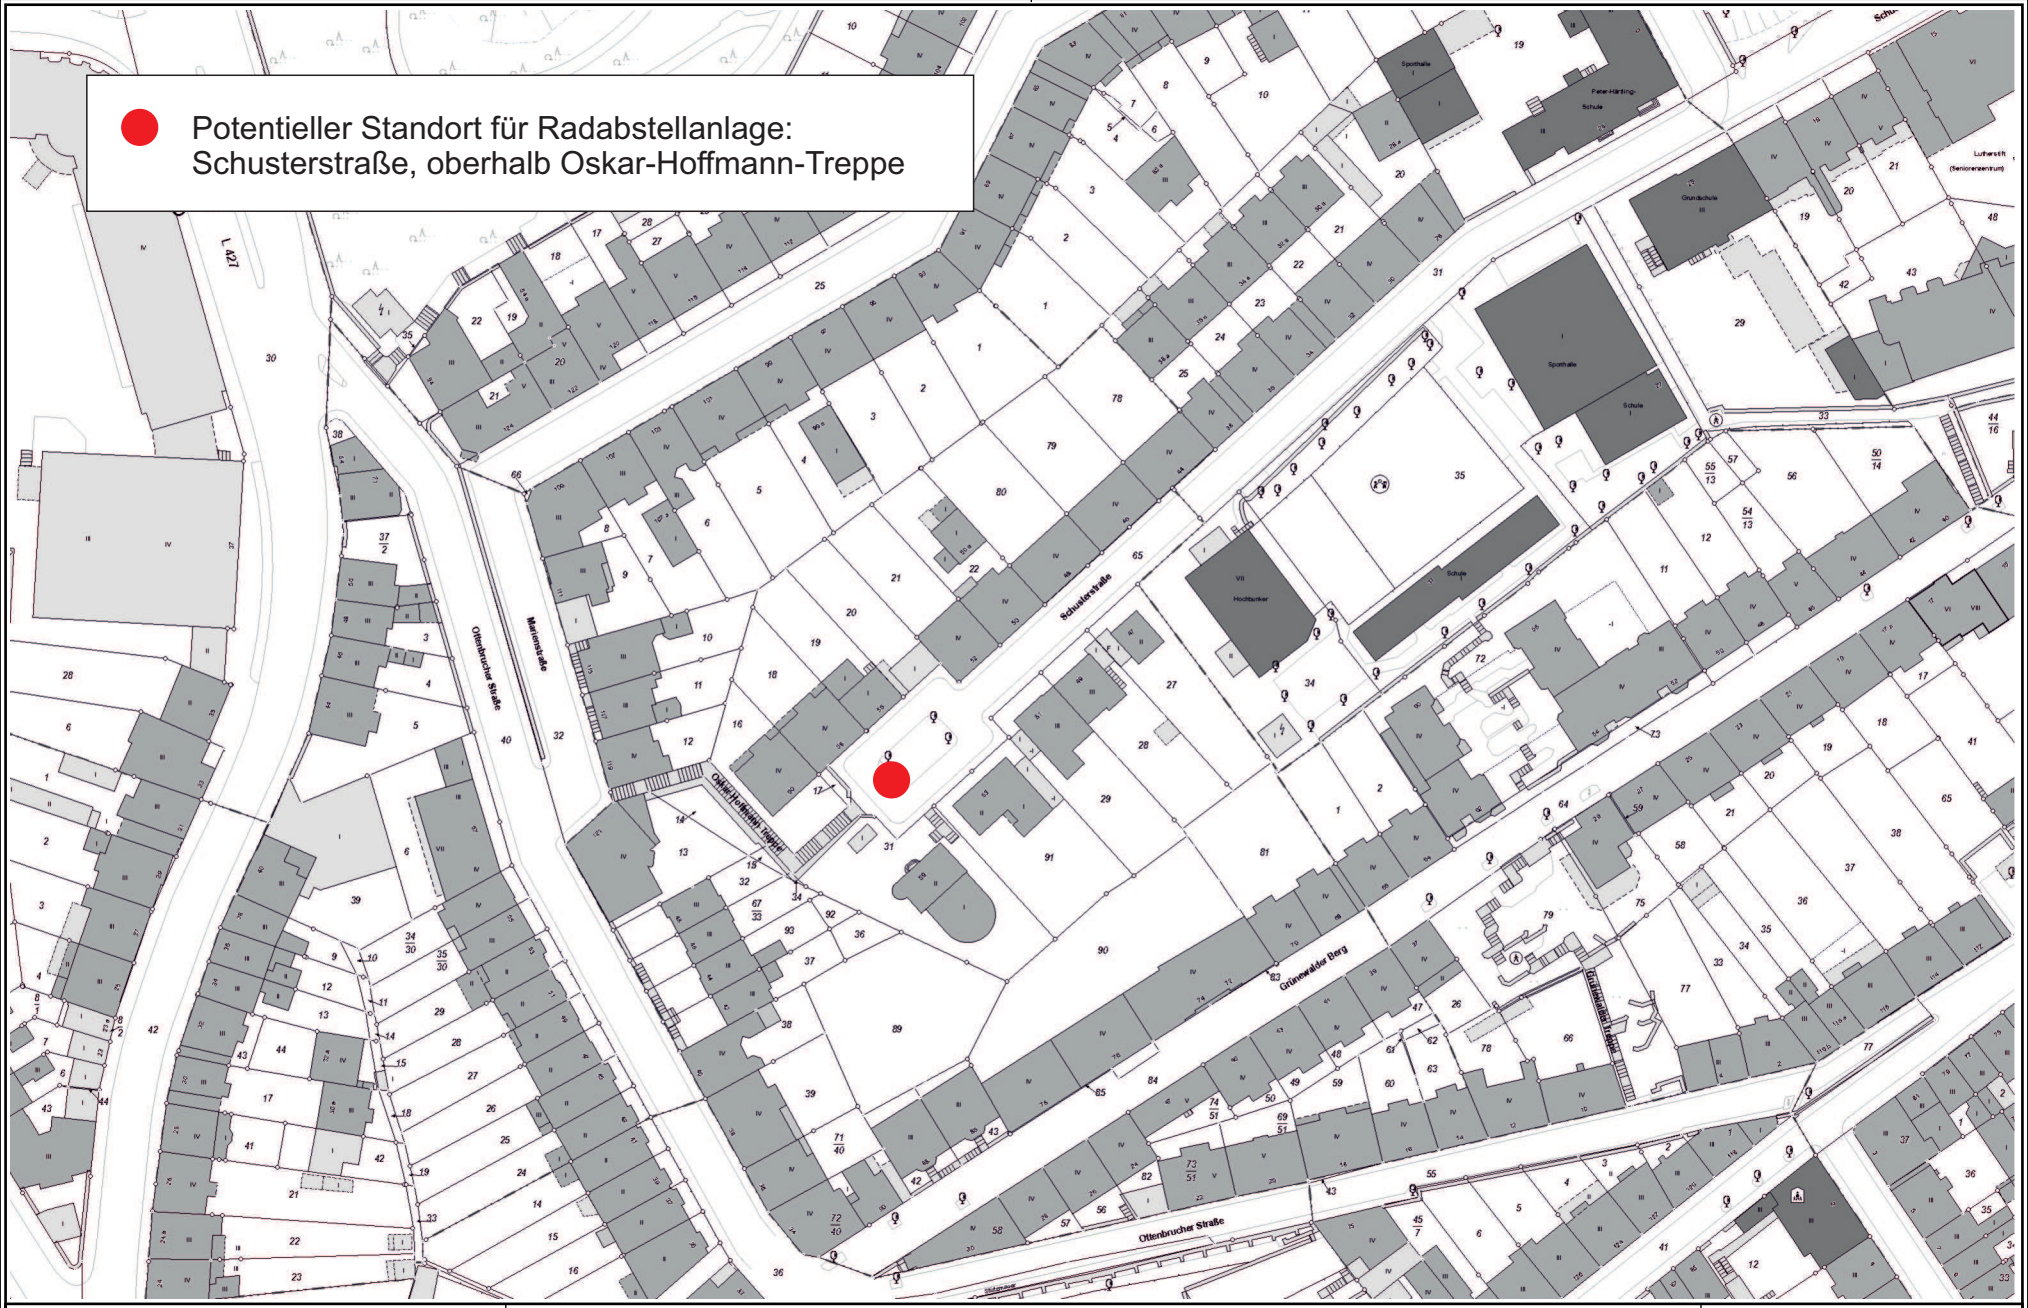


Herausgeber:
Stadt Wuppertal
Ressort Vermessung, Katasteramt und Geodaten

Schusterstraße - Wendehammer
104.54


Maßstab 1:1500
Erstellt am 13.01.2022

Dieser Ausdruck ist gesetzlich geschützt!
Vervielfältigungen, Umarbeiten, Veröffentlichungen oder die Weitergabe an Dritte nur mit Zustimmung des Herausgebers, ausgenommen Vervielfältigungen und Umarbeitungen zur innerbetrieblichen Verwendung bei Behörden oder zum eigenen Gebrauch.

Möglicher Standort für Radabstellanlage

Abstände:
- Bügel liegt parallel zur Fahrbahn mit einem Abstand von 80 cm zur Fahrbahn
- von Höhe des Laternenmasts 50 cm Abstand zu Bügel



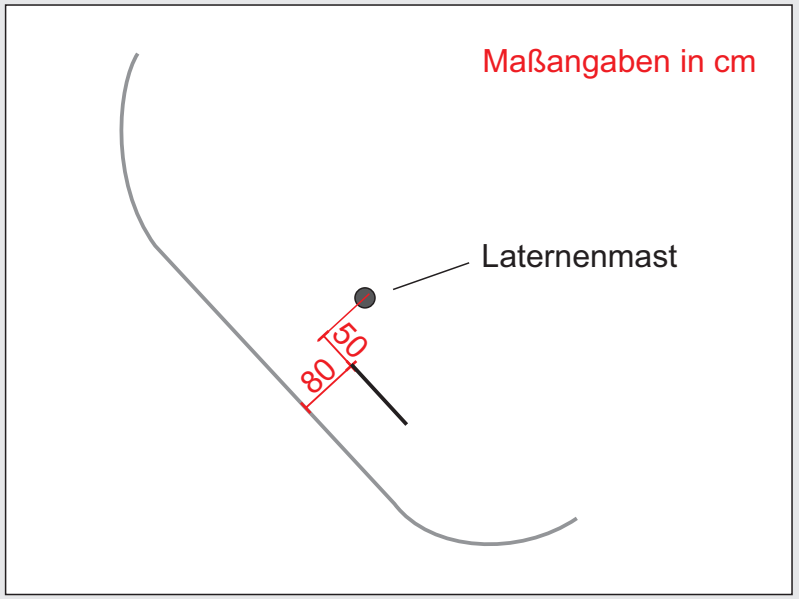

Herausgeber:
Stadt Wuppertal
Ressort Vermessung, Katasteramt und Geodaten

Schusterstraße - Wendehammer
104.54

Maßstab 1:250
Erstellt am 13.01.2022

Dieser Ausdruck ist gesetzlich geschützt!
Vervielfältigungen, Umarbeiten, Veröffentlichungen oder die Weitergabe an Dritte nur mit Zustimmung des Herausgebers, ausgenommen Vervielfältigungen und Umarbeitungen zur innerbetrieblichen Verwendung bei Behörden oder zum eigenen Gebrauch.