


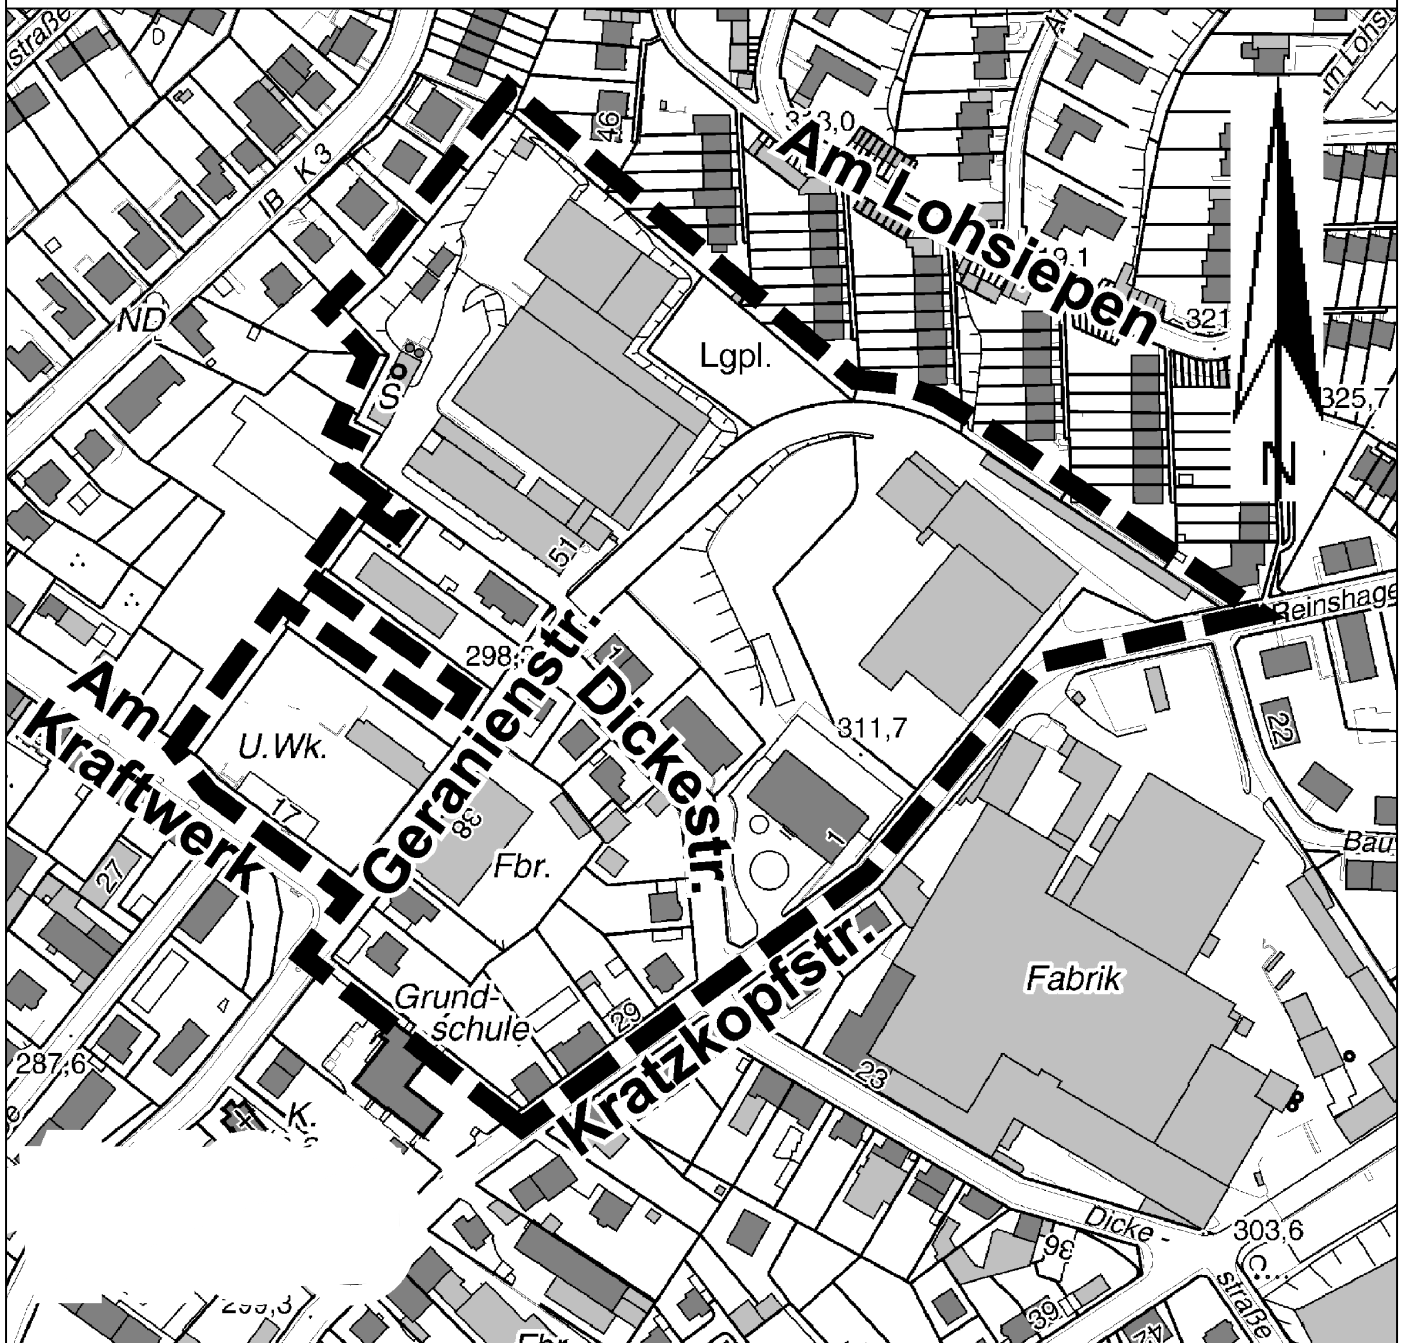

STADT WUPPERTAL

Ressort
Bauen und Wohnen
R 105.1

Projekt:

Bebauungsplan 1139 - Geranienstraße

Aufhebung des Aufstellungsbeschlusses

Maßstab:
ohne

Bearbeitet:
Schwab

Gezeichnet:
Oberstraß

Datum:
2022-05-03