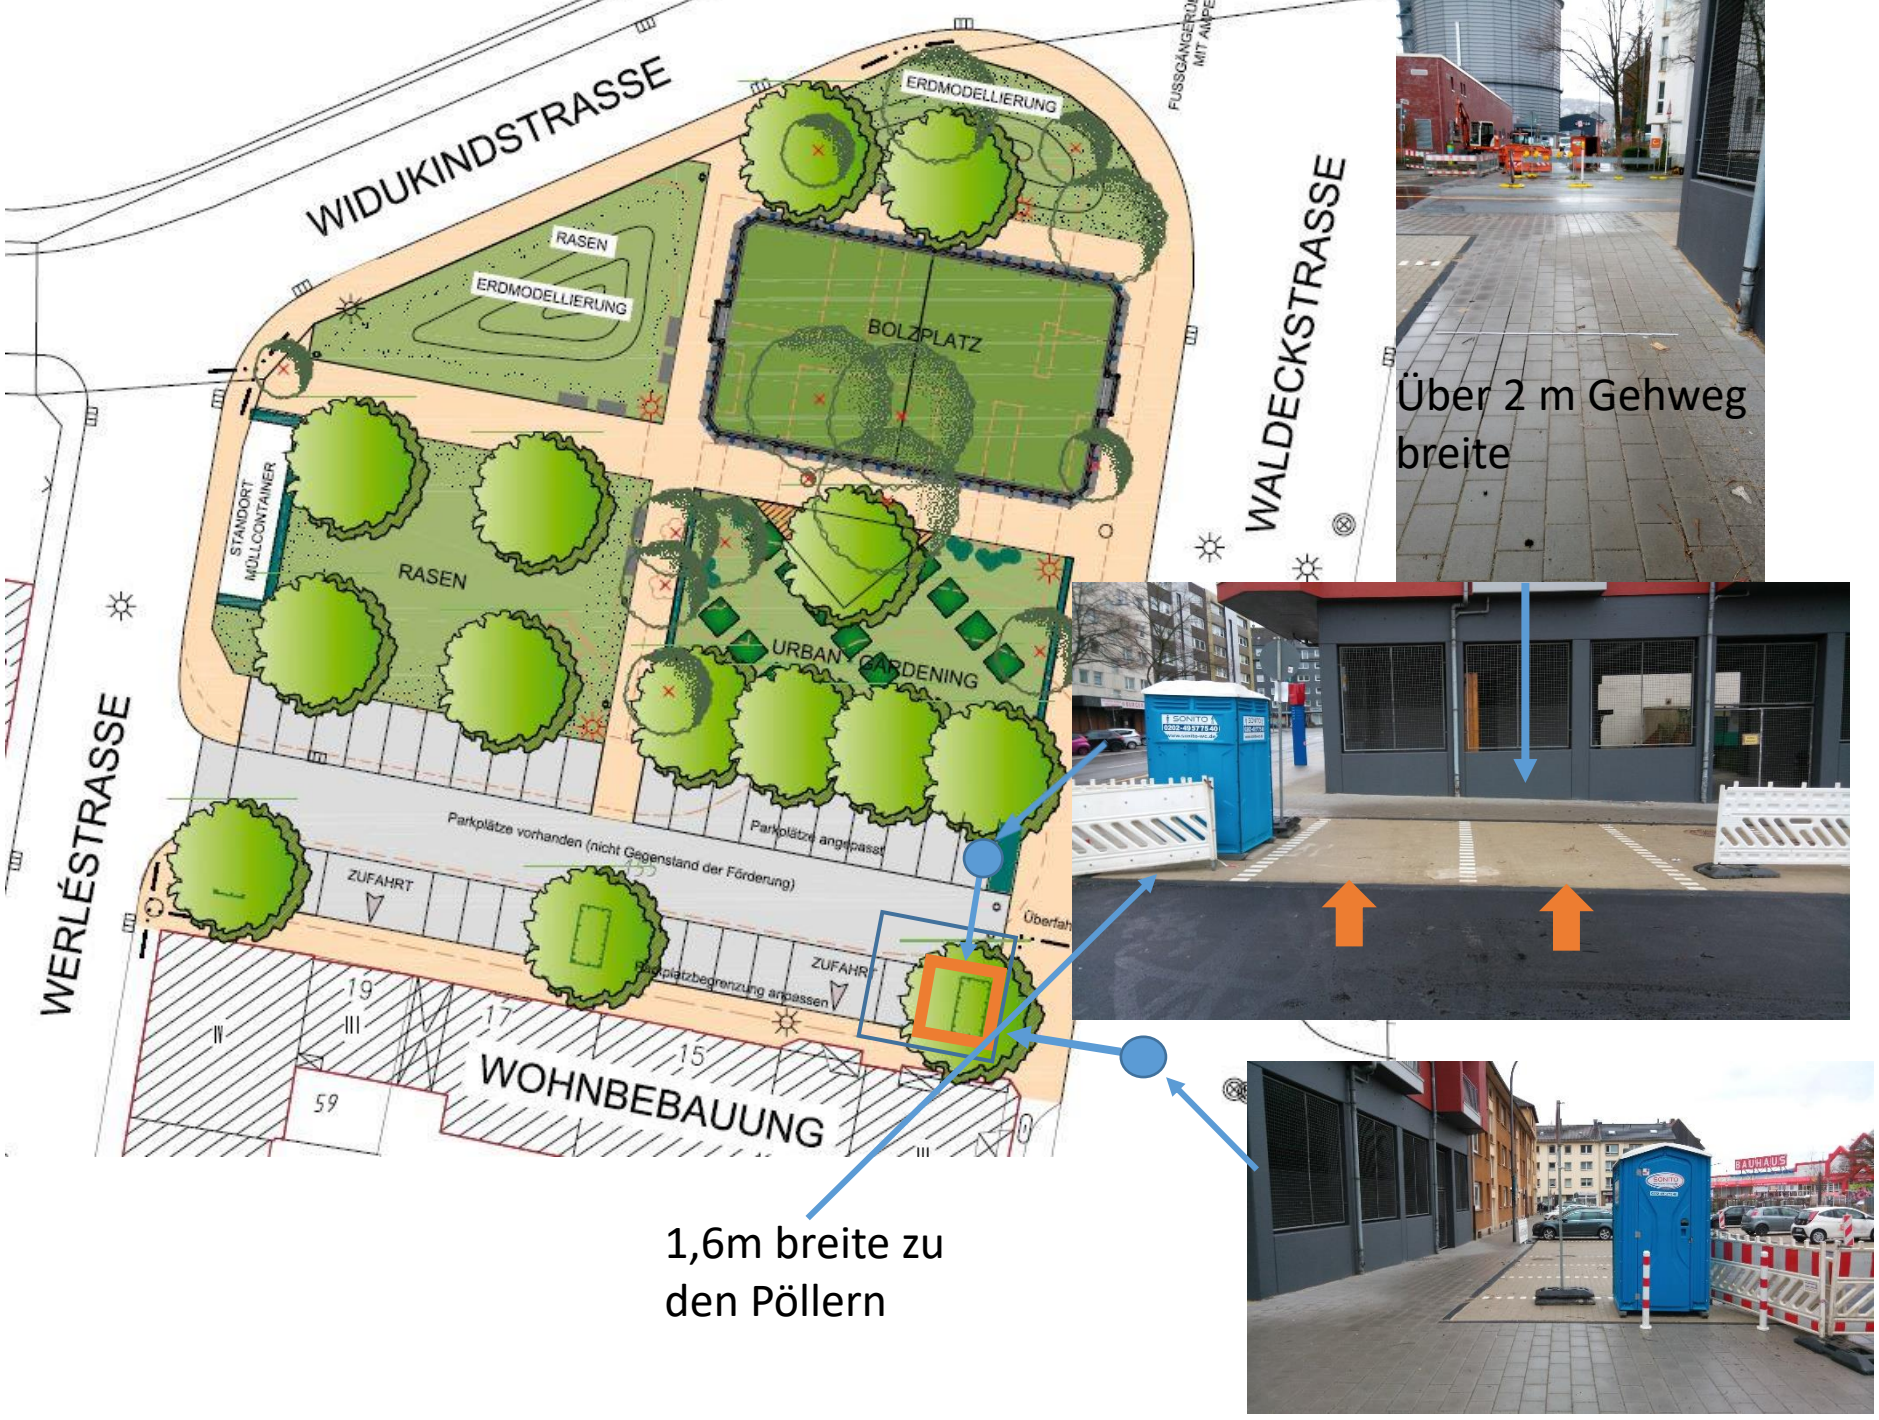

WIDUKINDSTRASSE
WALDECKSTRASSE
WERLÉSTRASSE
ERDMODELLIERUNG
RASEN
ERDMODELLIERUNG
BOLZPLATZ
STANDORT MÜLLCONTAINER
RASEN
URBAN GARDENING
Parkplätze vorhanden (nicht Gegenstand der Förderung)
Parkplätze angepasst
ZUFAHRT
ZUFAHRT
Spielplatzbegrenzung anpassen
WOHNBEBAUUNG
19
17
15
59
Über 2 m Gehweg breite
1,6m breite zu den Pöllern