

Luftbild / Quelle: google Maps

Feuerwehr

Vorentwurf | Neubau FFW Cronenberg | Berghauser Straße 45

Luftbild

GMW Gebäudemanagement der Stadt Wuppertal

FB1
Team 2
Dietle

Müngstener Str. 10
42285 Wuppertal

Berghauser Straße

Gemarkung Cronenberg
Flur 12

Realschulweg

Pflegeheimstraße

Villa
II

Erweiterung
IV

Altbau
III

Modulbau
I

II


Abbruch
Modulbau
und alte
Erweiterung

Baum 1

Baum 2

Grundstücksgröße
6488 qm

Grundstücksgrenze

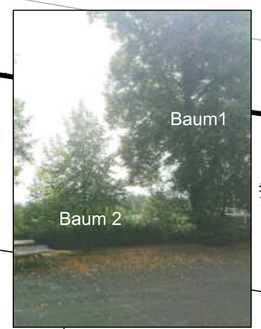

Villa
Nutzung offen
(z.Z HM-Whg. OG / DG)

Alarmaus-
fahrt
mit
Lichtzeichen-
anlage

Bäume
Bestand

Abbruch
Modulbau,alte
Erweiterung
und Rückschnitt
Baumbestand
im Bereich der FW!

Altbau
(Nutzung offen)

Grundstücksgröße
ca. 2900 qm

Aussen-
waschplatz
mit
Ölab-
scheider

Fahrzeughalle
5 Achsen I

Notstrom-
aggregaNotstrom

Sozialgebäude III

mögl.
Flurstücksteilung

PKW-Zufahrt

25 PKW Stellplätze

Schallschutzoptimierung:Errichtung Carport zur Flurstück 4533
und Asphaltbelag für Zufahrt PKW Stellplätze

Wohngebäude im Bau !

Bestand

Neubau FFW


Vorentwurf | Neubau | FFW Cronenberg am Standort Berghauser Straße 45


10.03.2022 | A2 | M1:500

GMW Gebäudemanagement der Stadt Wuppertal

FB1
Team 2
René Dietle

Mümgstener Str. 10
42285 Wuppertal

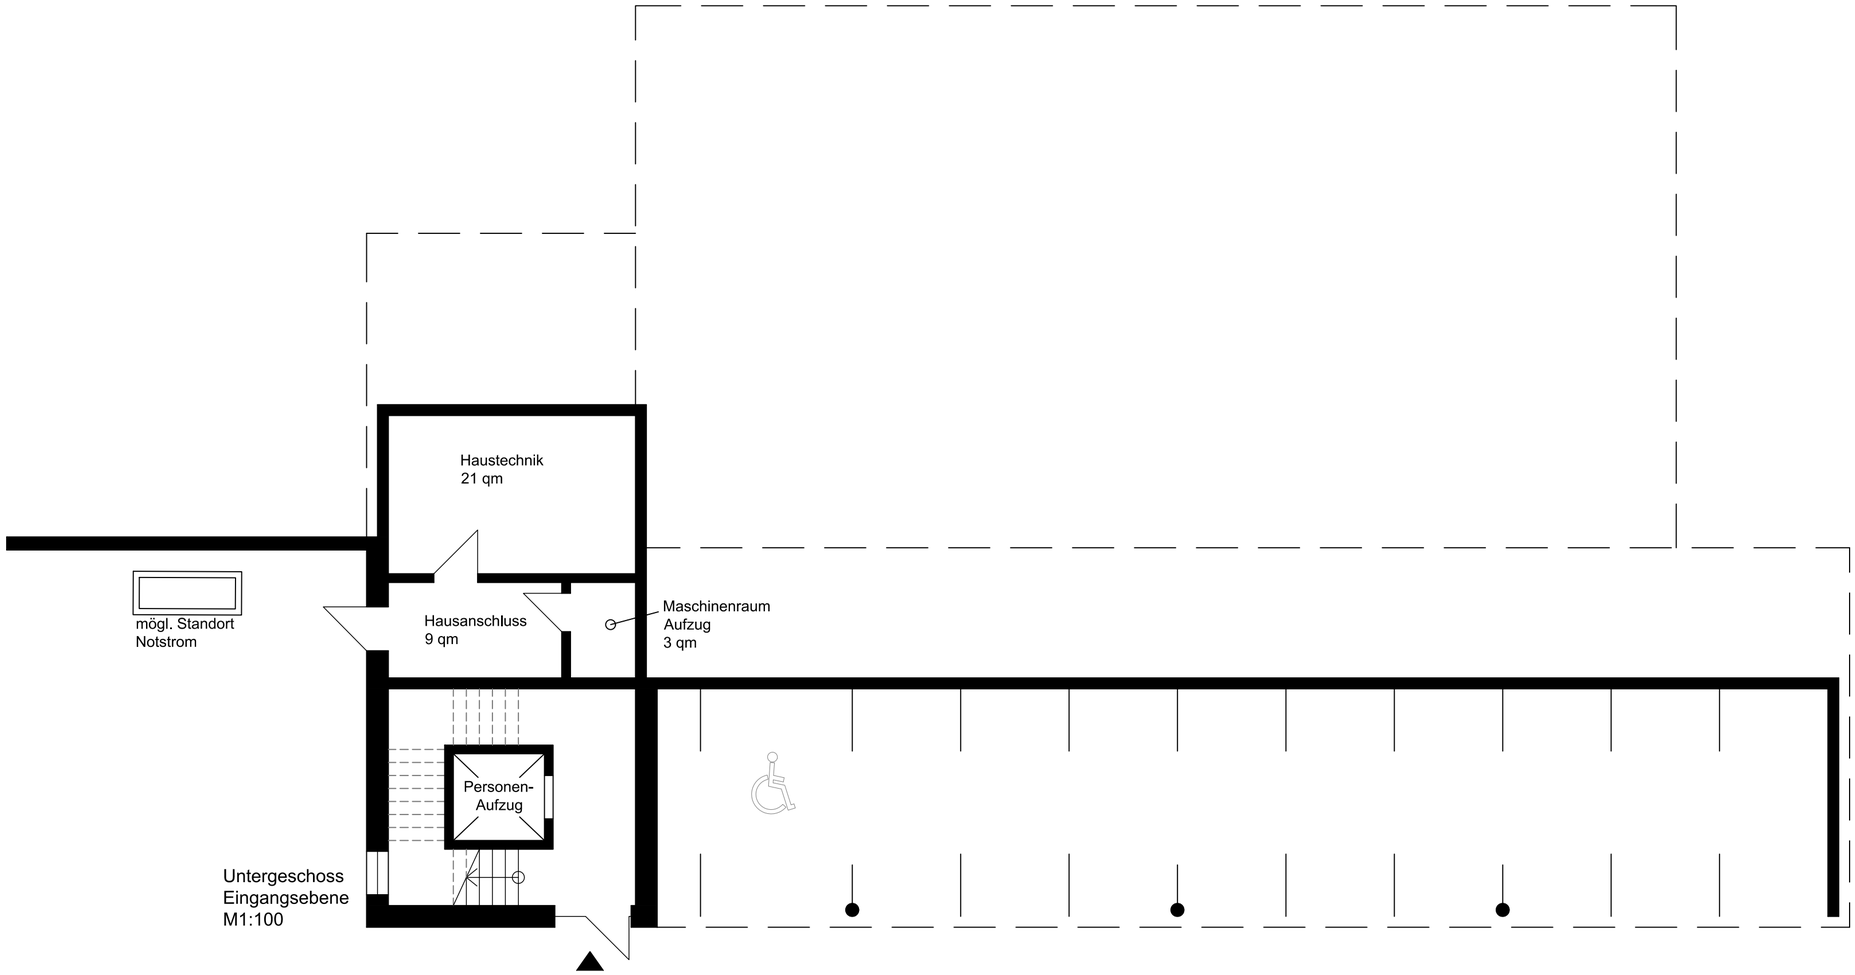

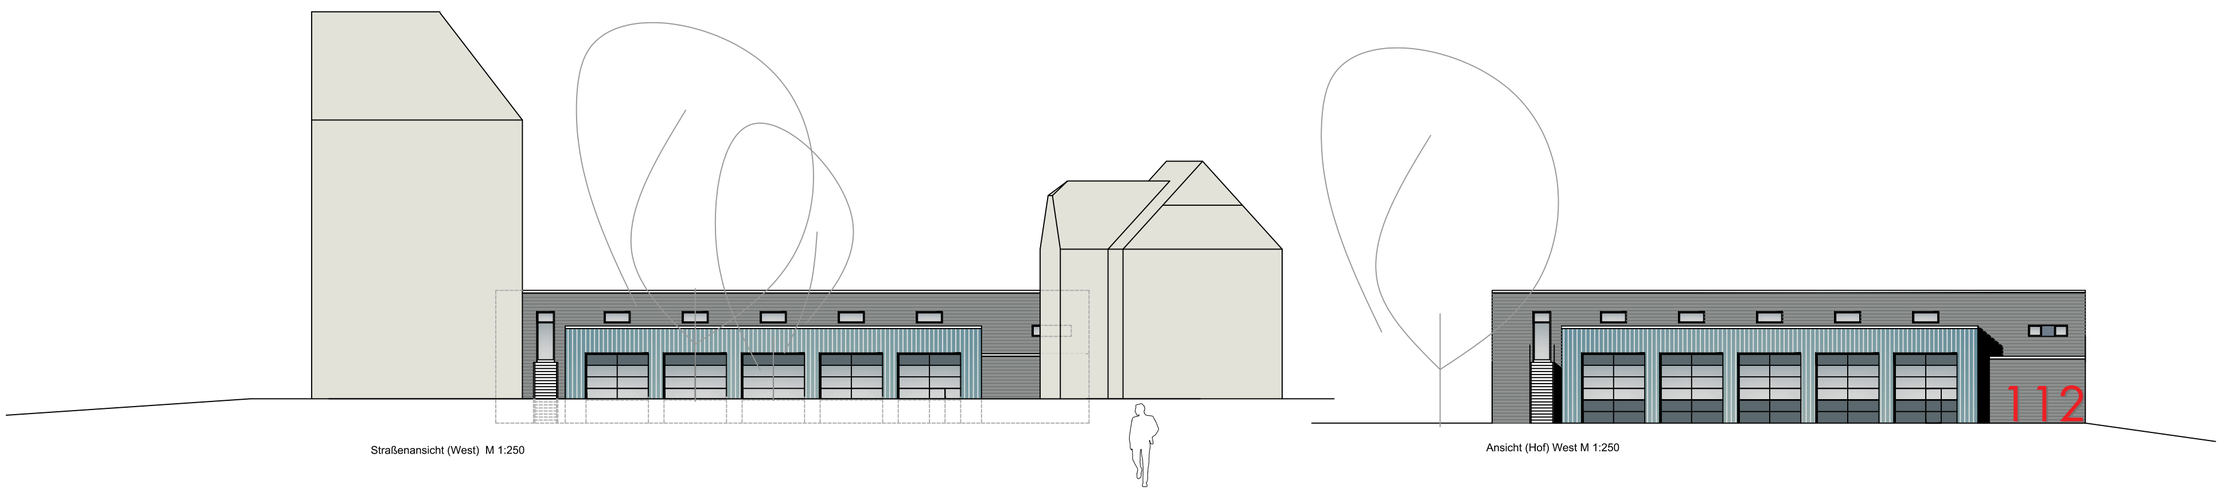

Straßenansicht (West) M 1:250

Ansicht (Hof) West M 1:250

FFW


Vorentwurf | Neubau | FFW Cronenberg am Standort Berghauser Straße 45

10.03.2022 | A2

GMW Gebäudemanagement der Stadt Wuppertal


FB1
Team 2
René Dietle

Mümgstener Str. 10
42285 Wuppertal

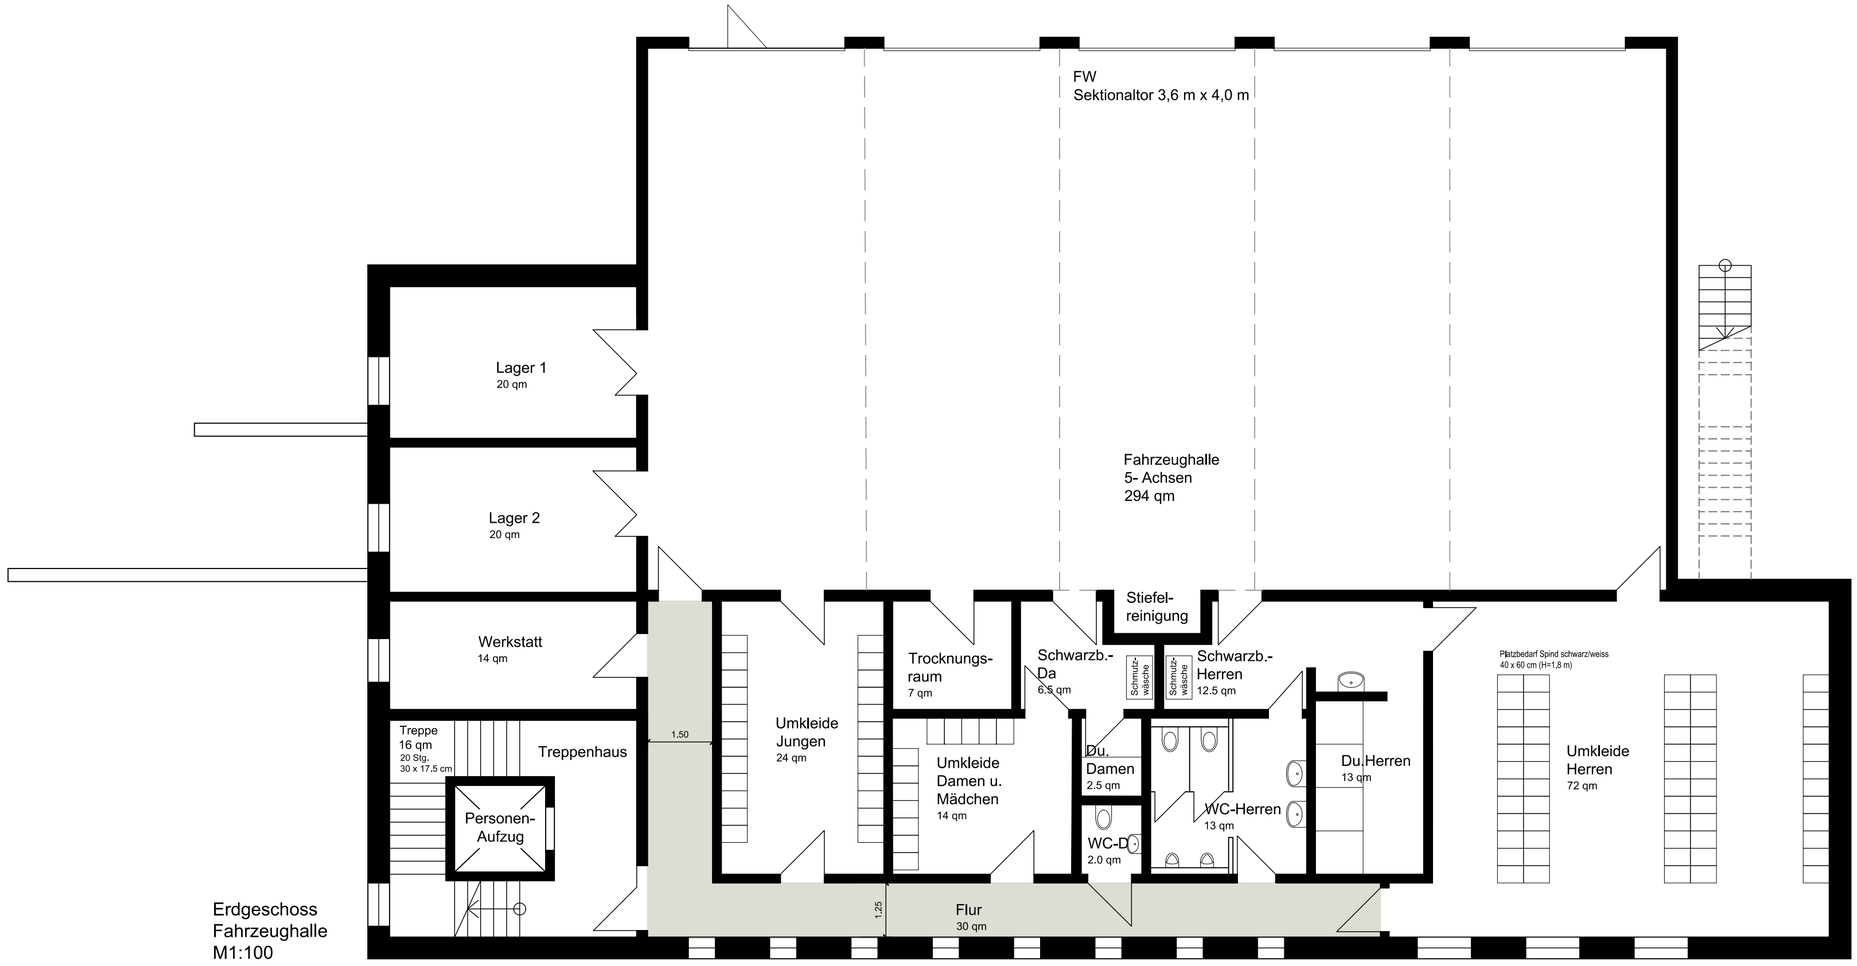


Erdgeschoss
Fahrzeughalle
M1:100

BGF ca.645 qm

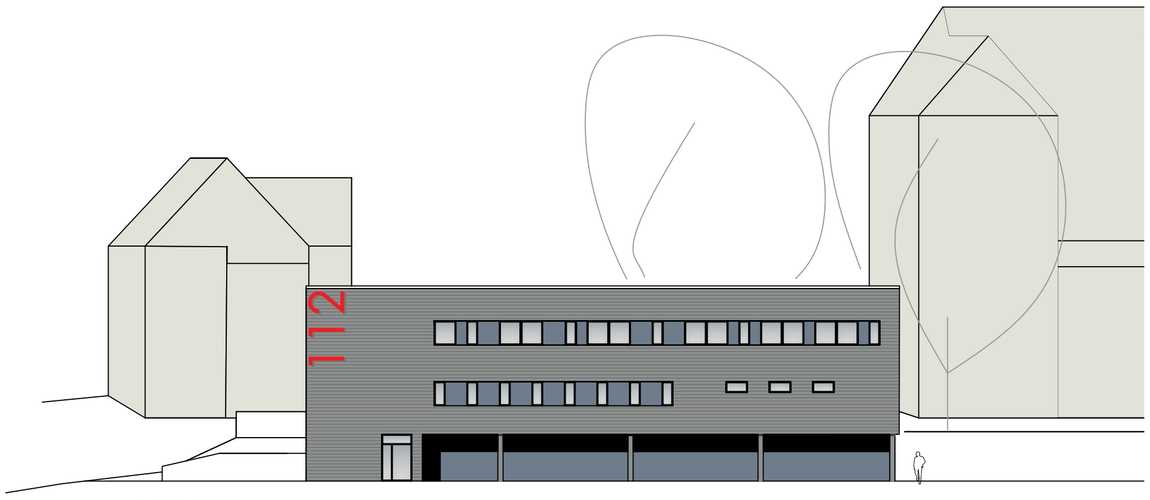

Ansicht Ost M 1:250

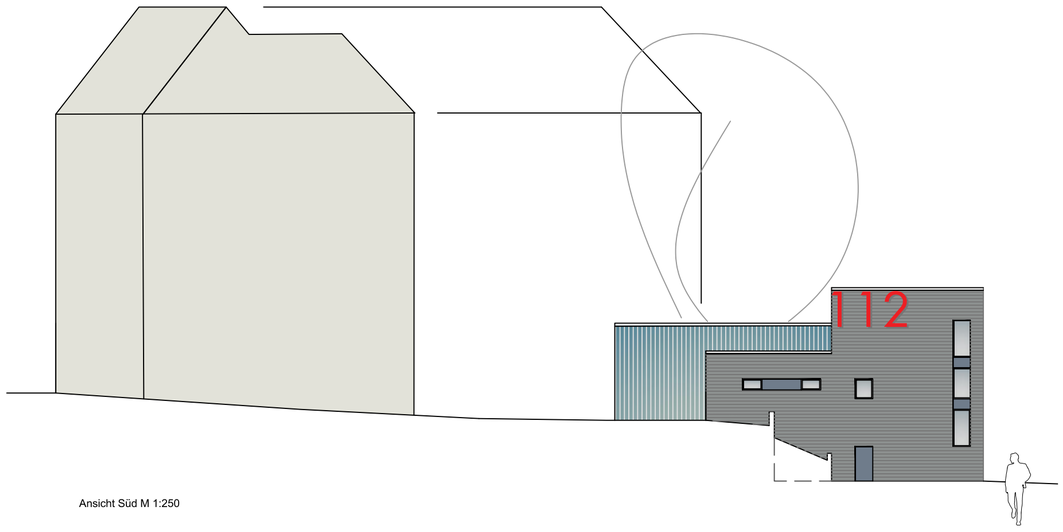

Ansicht Süd M 1:250

FFW Feuerwehr Cronenberg


Vorentwurf | Neubau | FFW Cronenberg am Standort Berghauser Straße 45

10.03.2022 | A2

GMW Gebäudemanagement der Stadt Wuppertal


FB1
Team 2
René Dietle

Mümgstener Str. 10
42285 Wuppertal

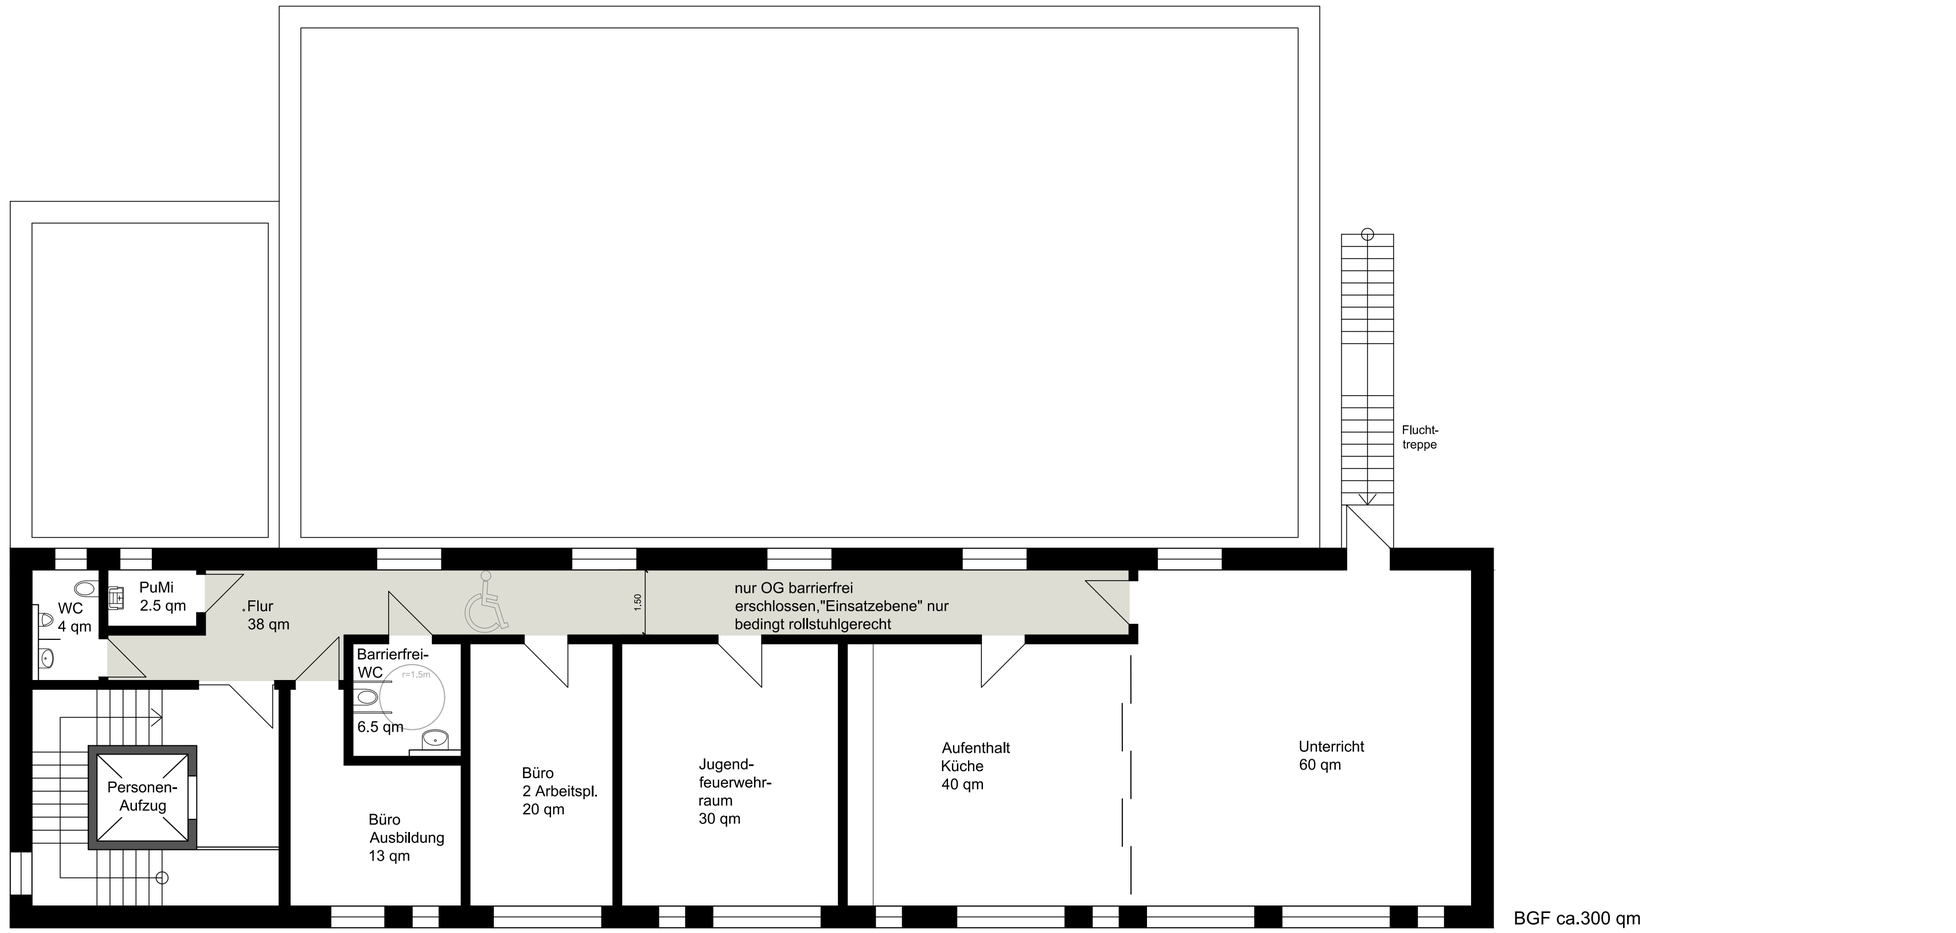


Obergeschoss
Büro und Sozialtrakt
M1:100


BGF ca.300 qm

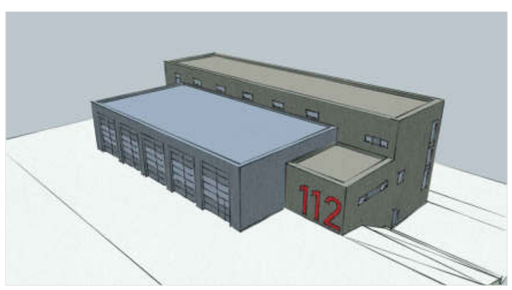

Perspektive Fahrzeughalle

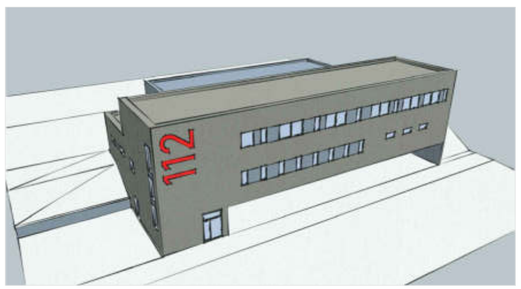

Perspektive Sozialtrakt

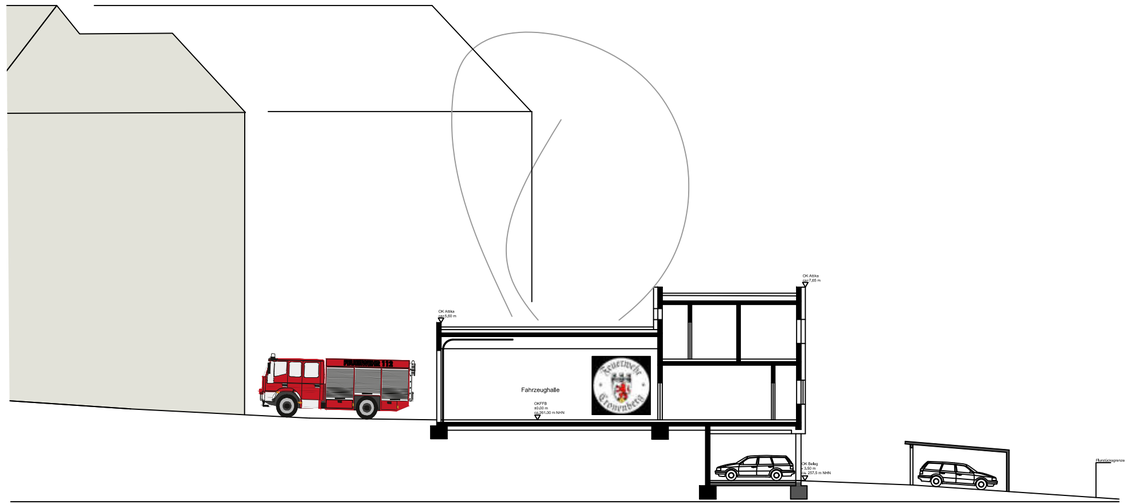

Systemschnitt M 1:250


Vorentwurf | Neubau | FFW Cronenberg am Standort Berghauser Straße 45


10.03.2022 | A2


FB1
Team 2
René Dietle


Gebäudemanagement der Stadt Wuppertal

Mümgstener Str. 10
42285 Wuppertal

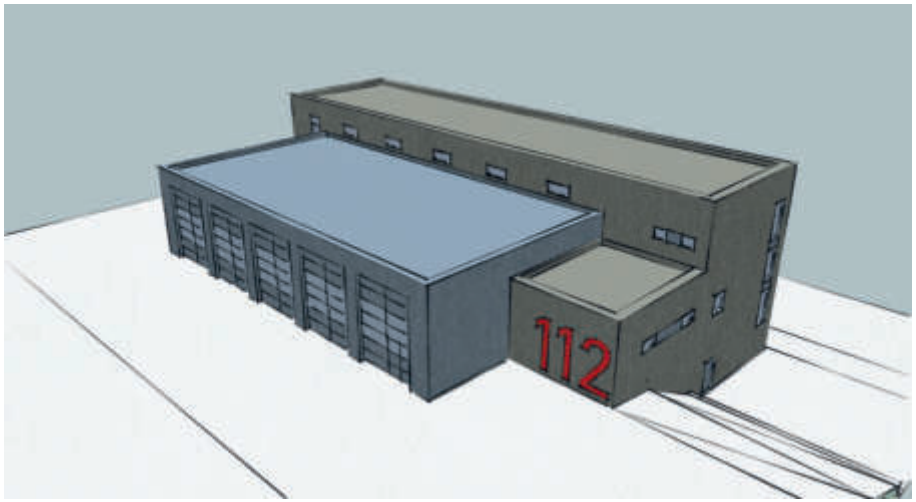

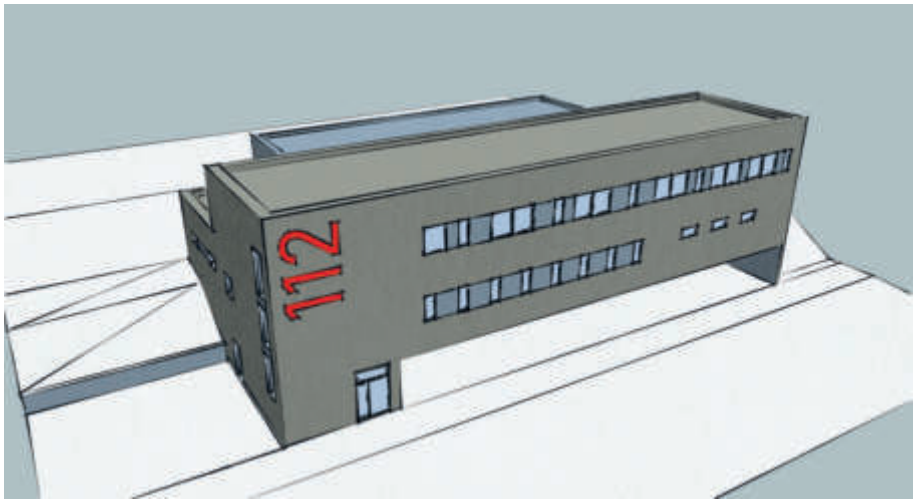

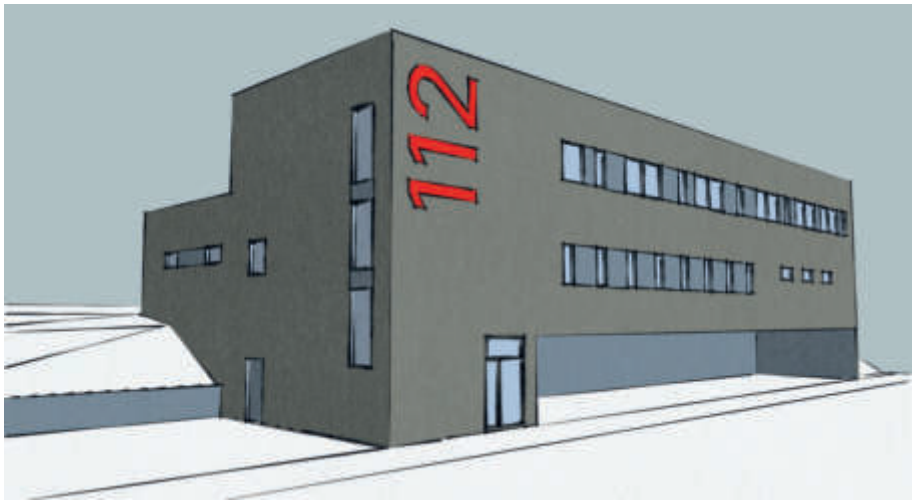

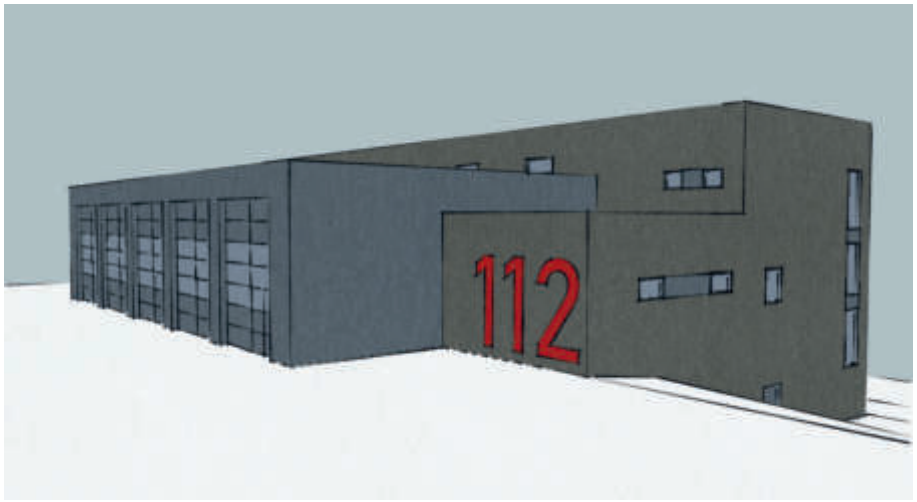

Feuerwehr

Vorentwurf | Neubau FFW Cronenberg | Berghauser Straße 45

Perspektiven

GMW Gebäudemanagement der Stadt Wuppertal

FB1
Team 2
Dietle

Müngstener Str. 10
42285 Wuppertal