


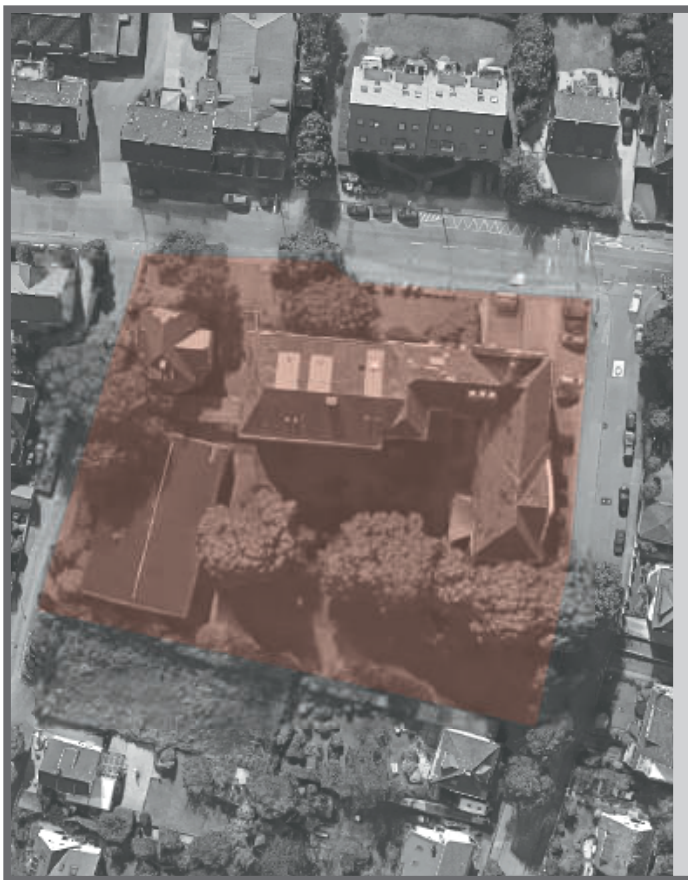

Luftbild / Quelle: google Maps




Vorentwurf | Neubau FFW Cronenberg | Berghauser Straße 45

Luftbild



FB1
Team 2
Dietle
Müngstener Str. 10
42285 Wuppertal

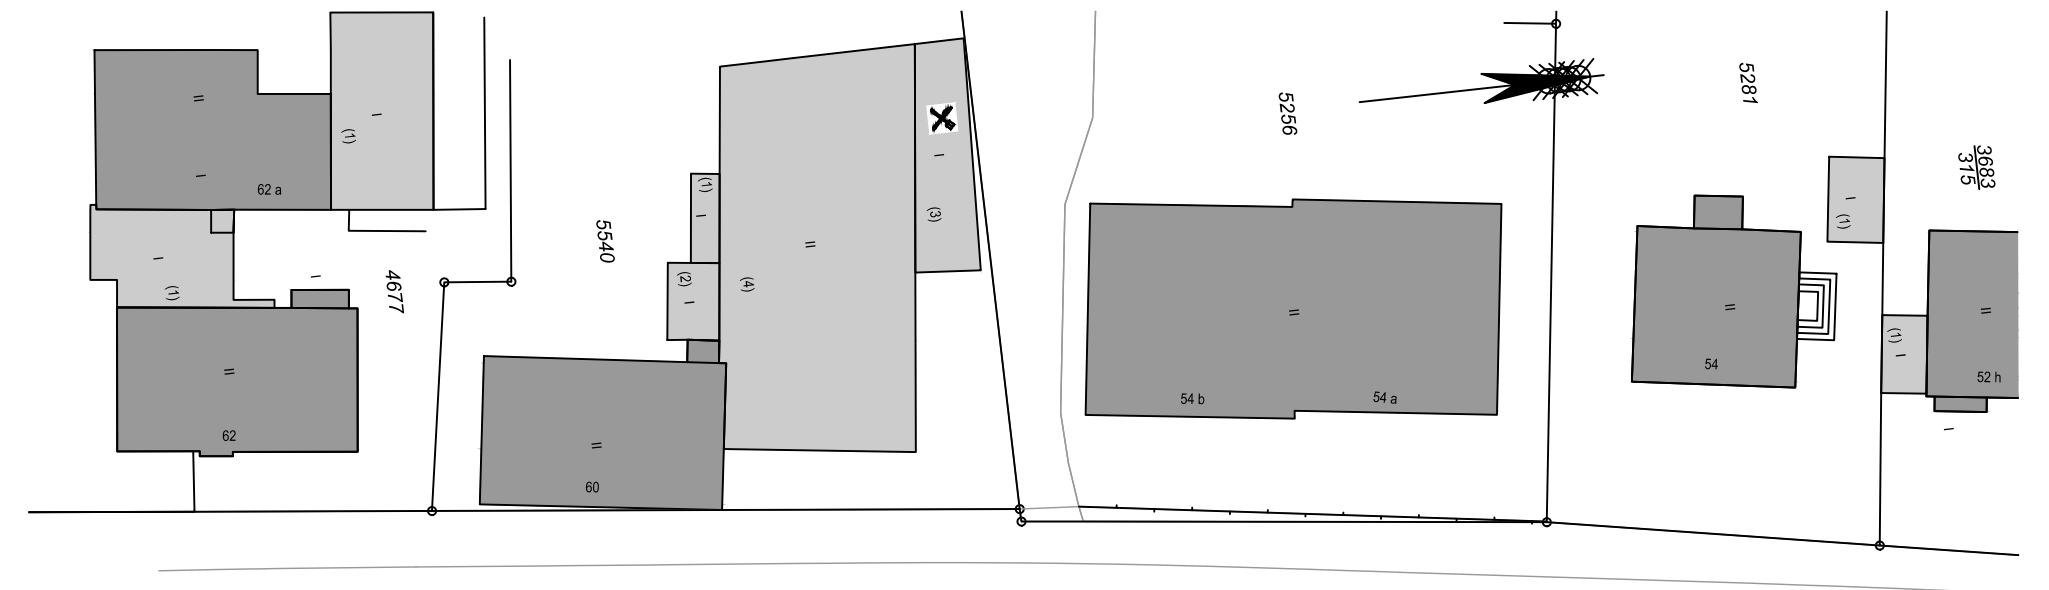




4848

Gemarkung Cronenberg
Flur 12



Neubau FFW

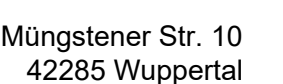

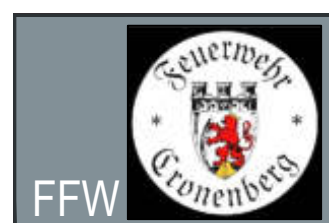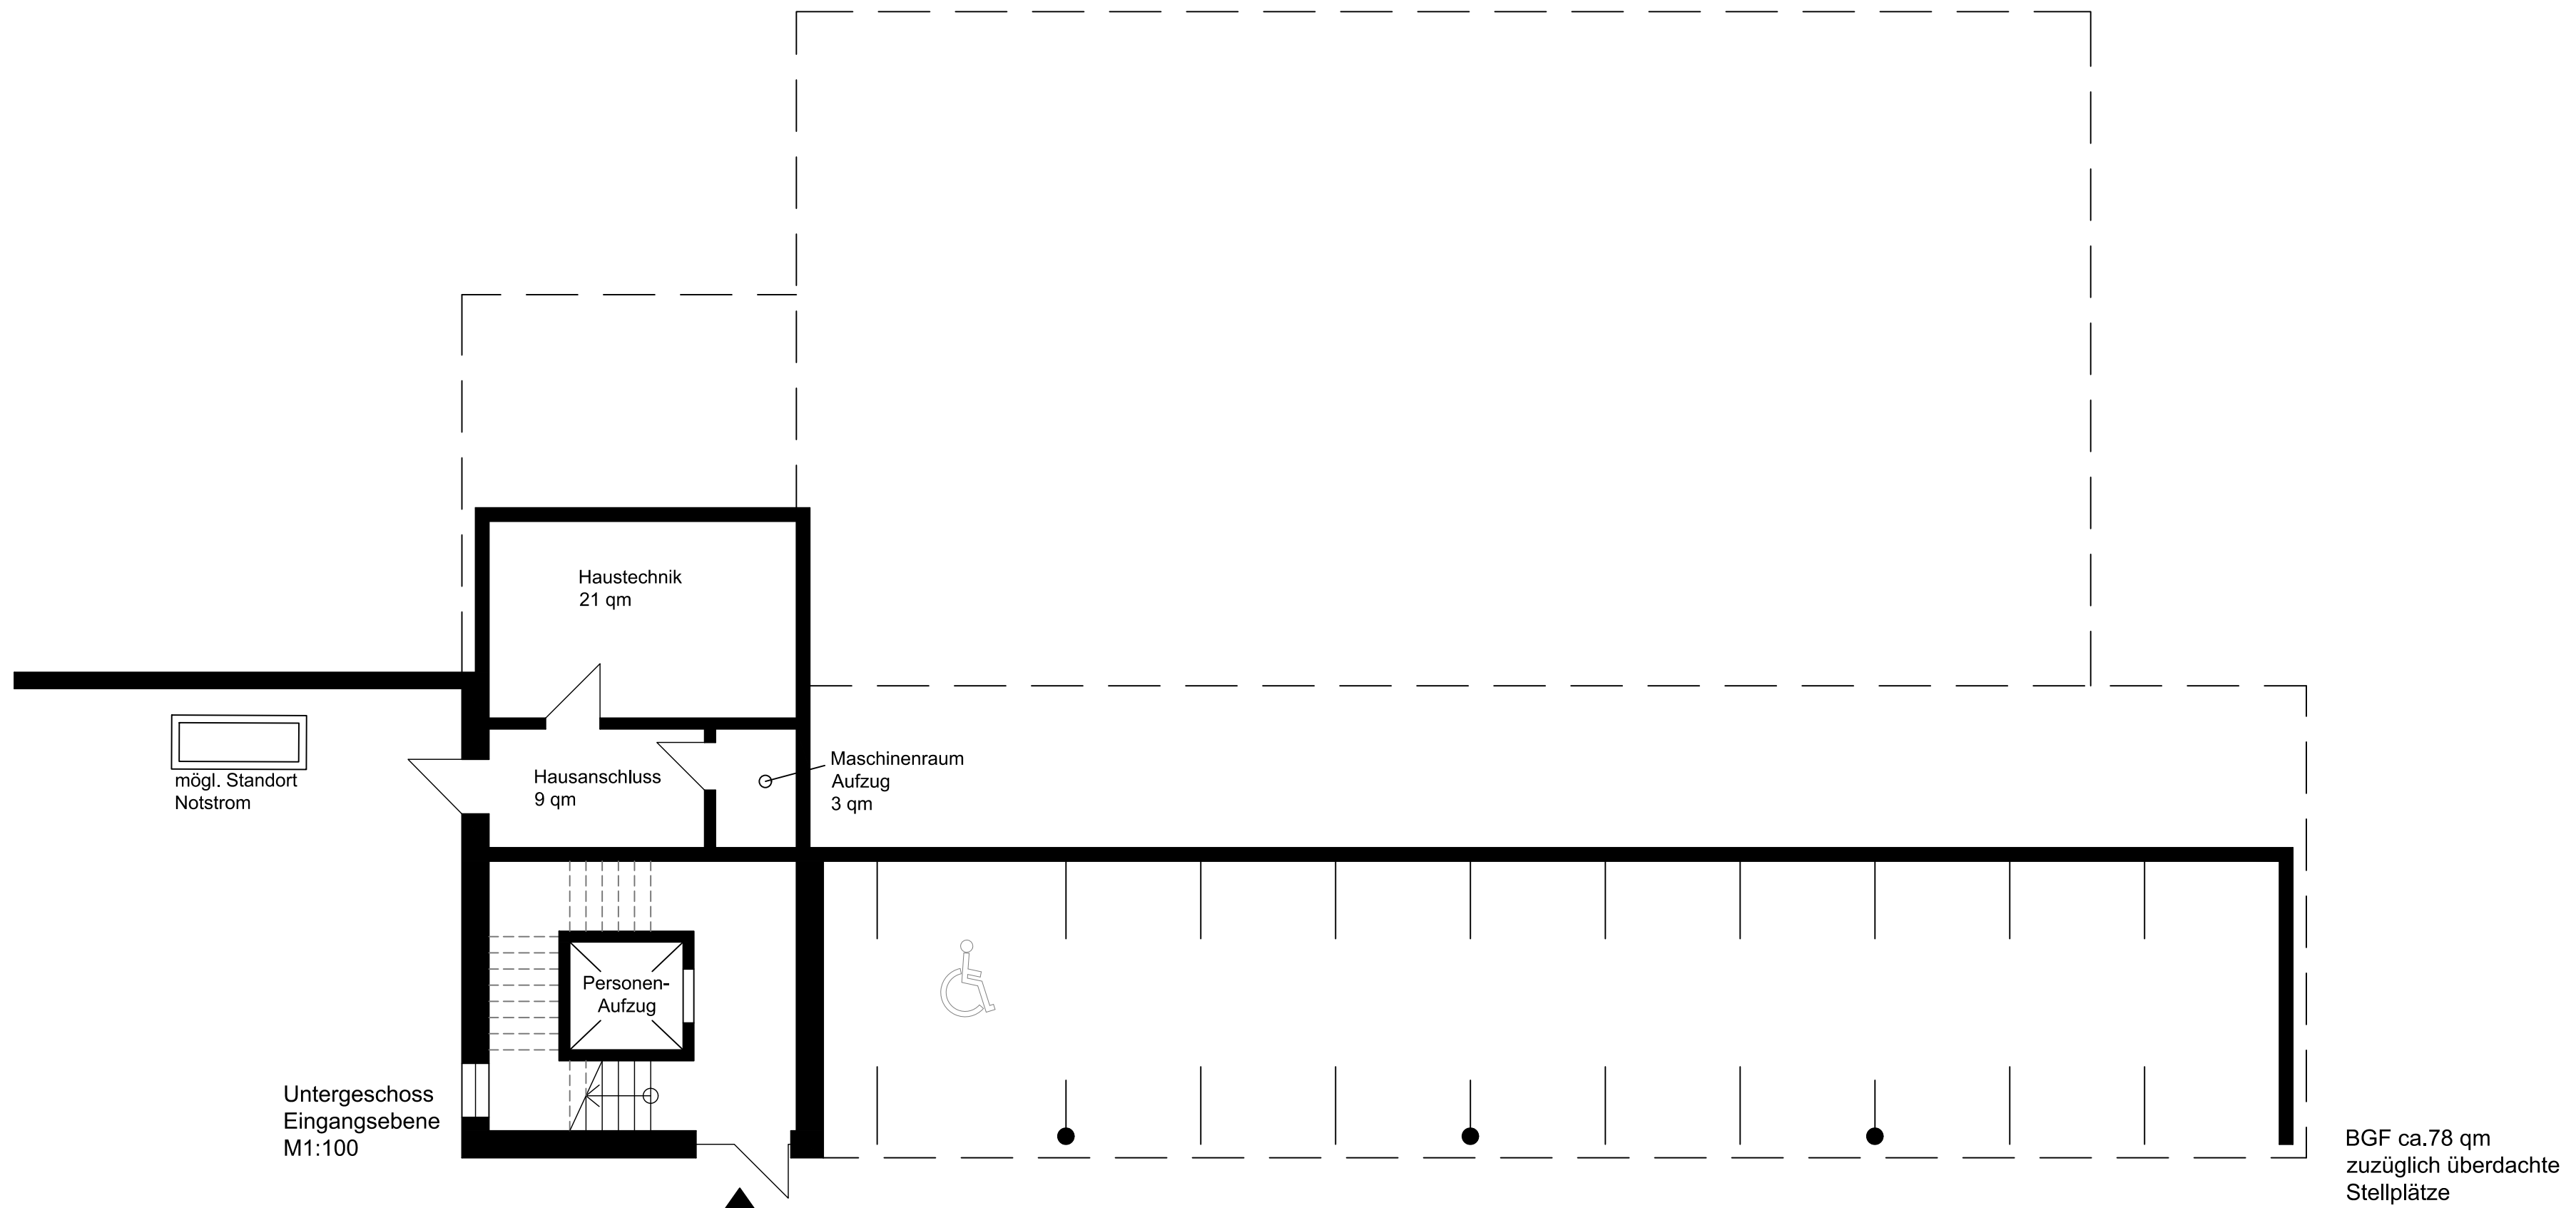




Vorentwurf | Neubau | FFW Cronenberg am Standort Berghauser Straße 45

10.03.2022 | A2



FB1
Team 2
René Dietle



Müngstener Str. 10
42285 Wuppertal

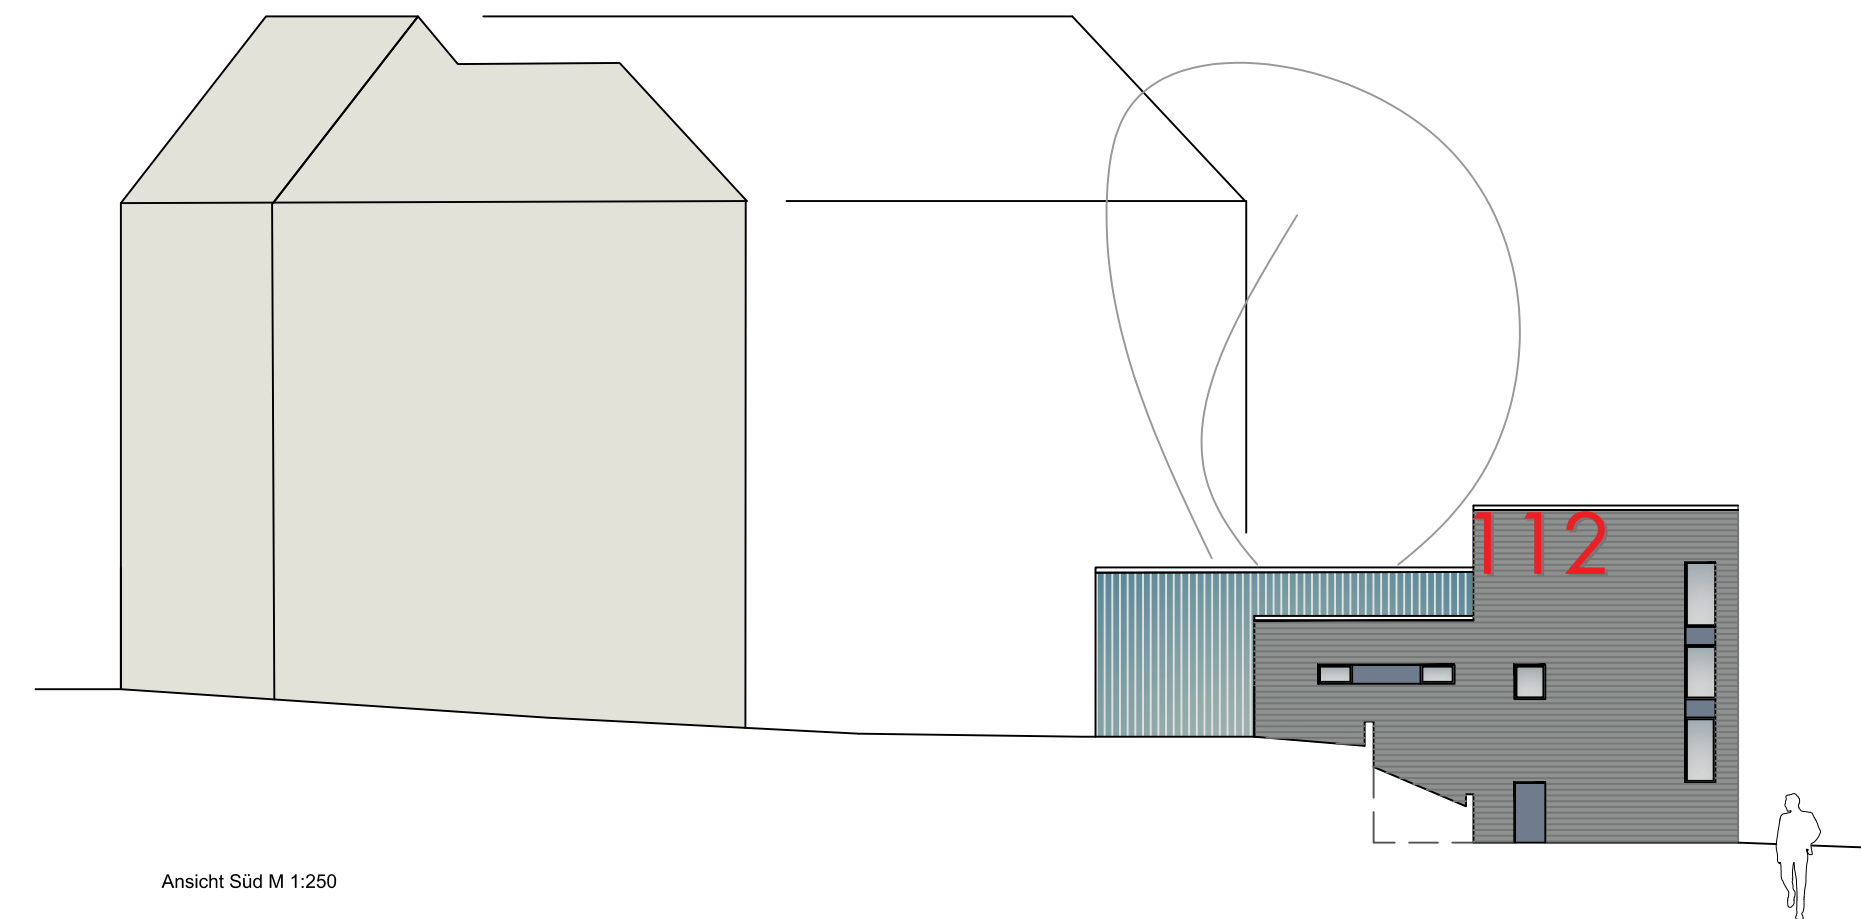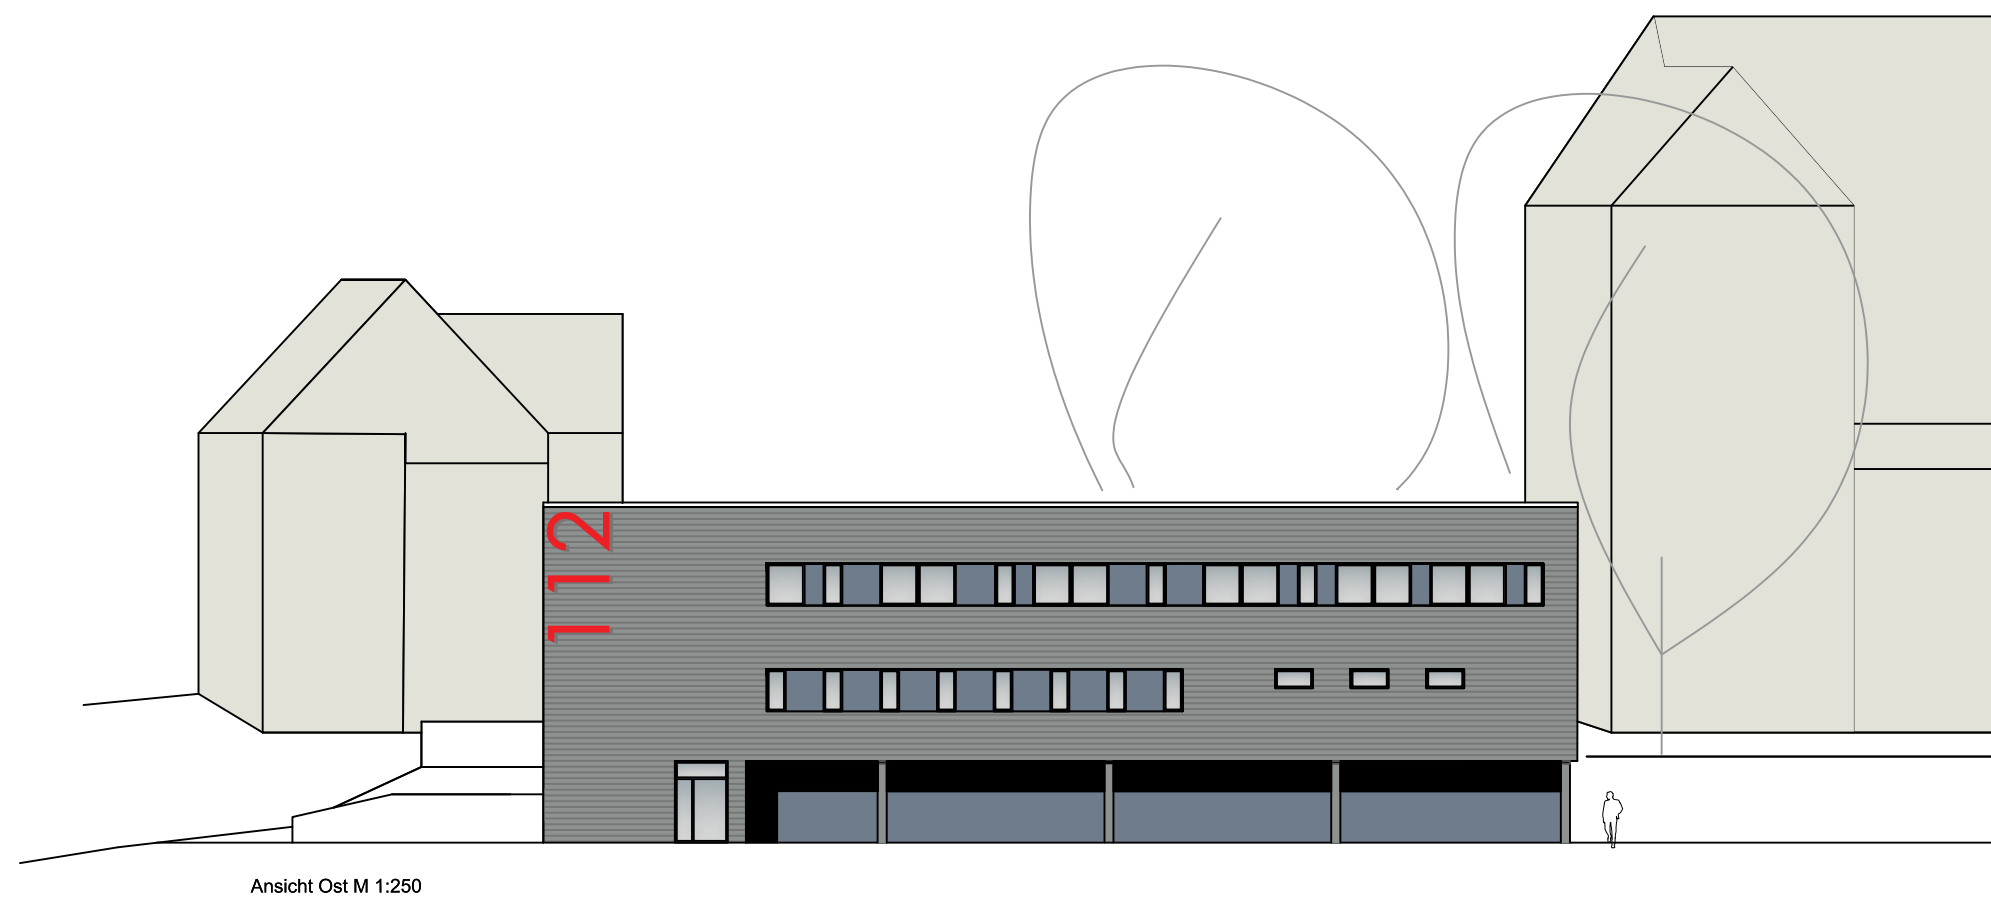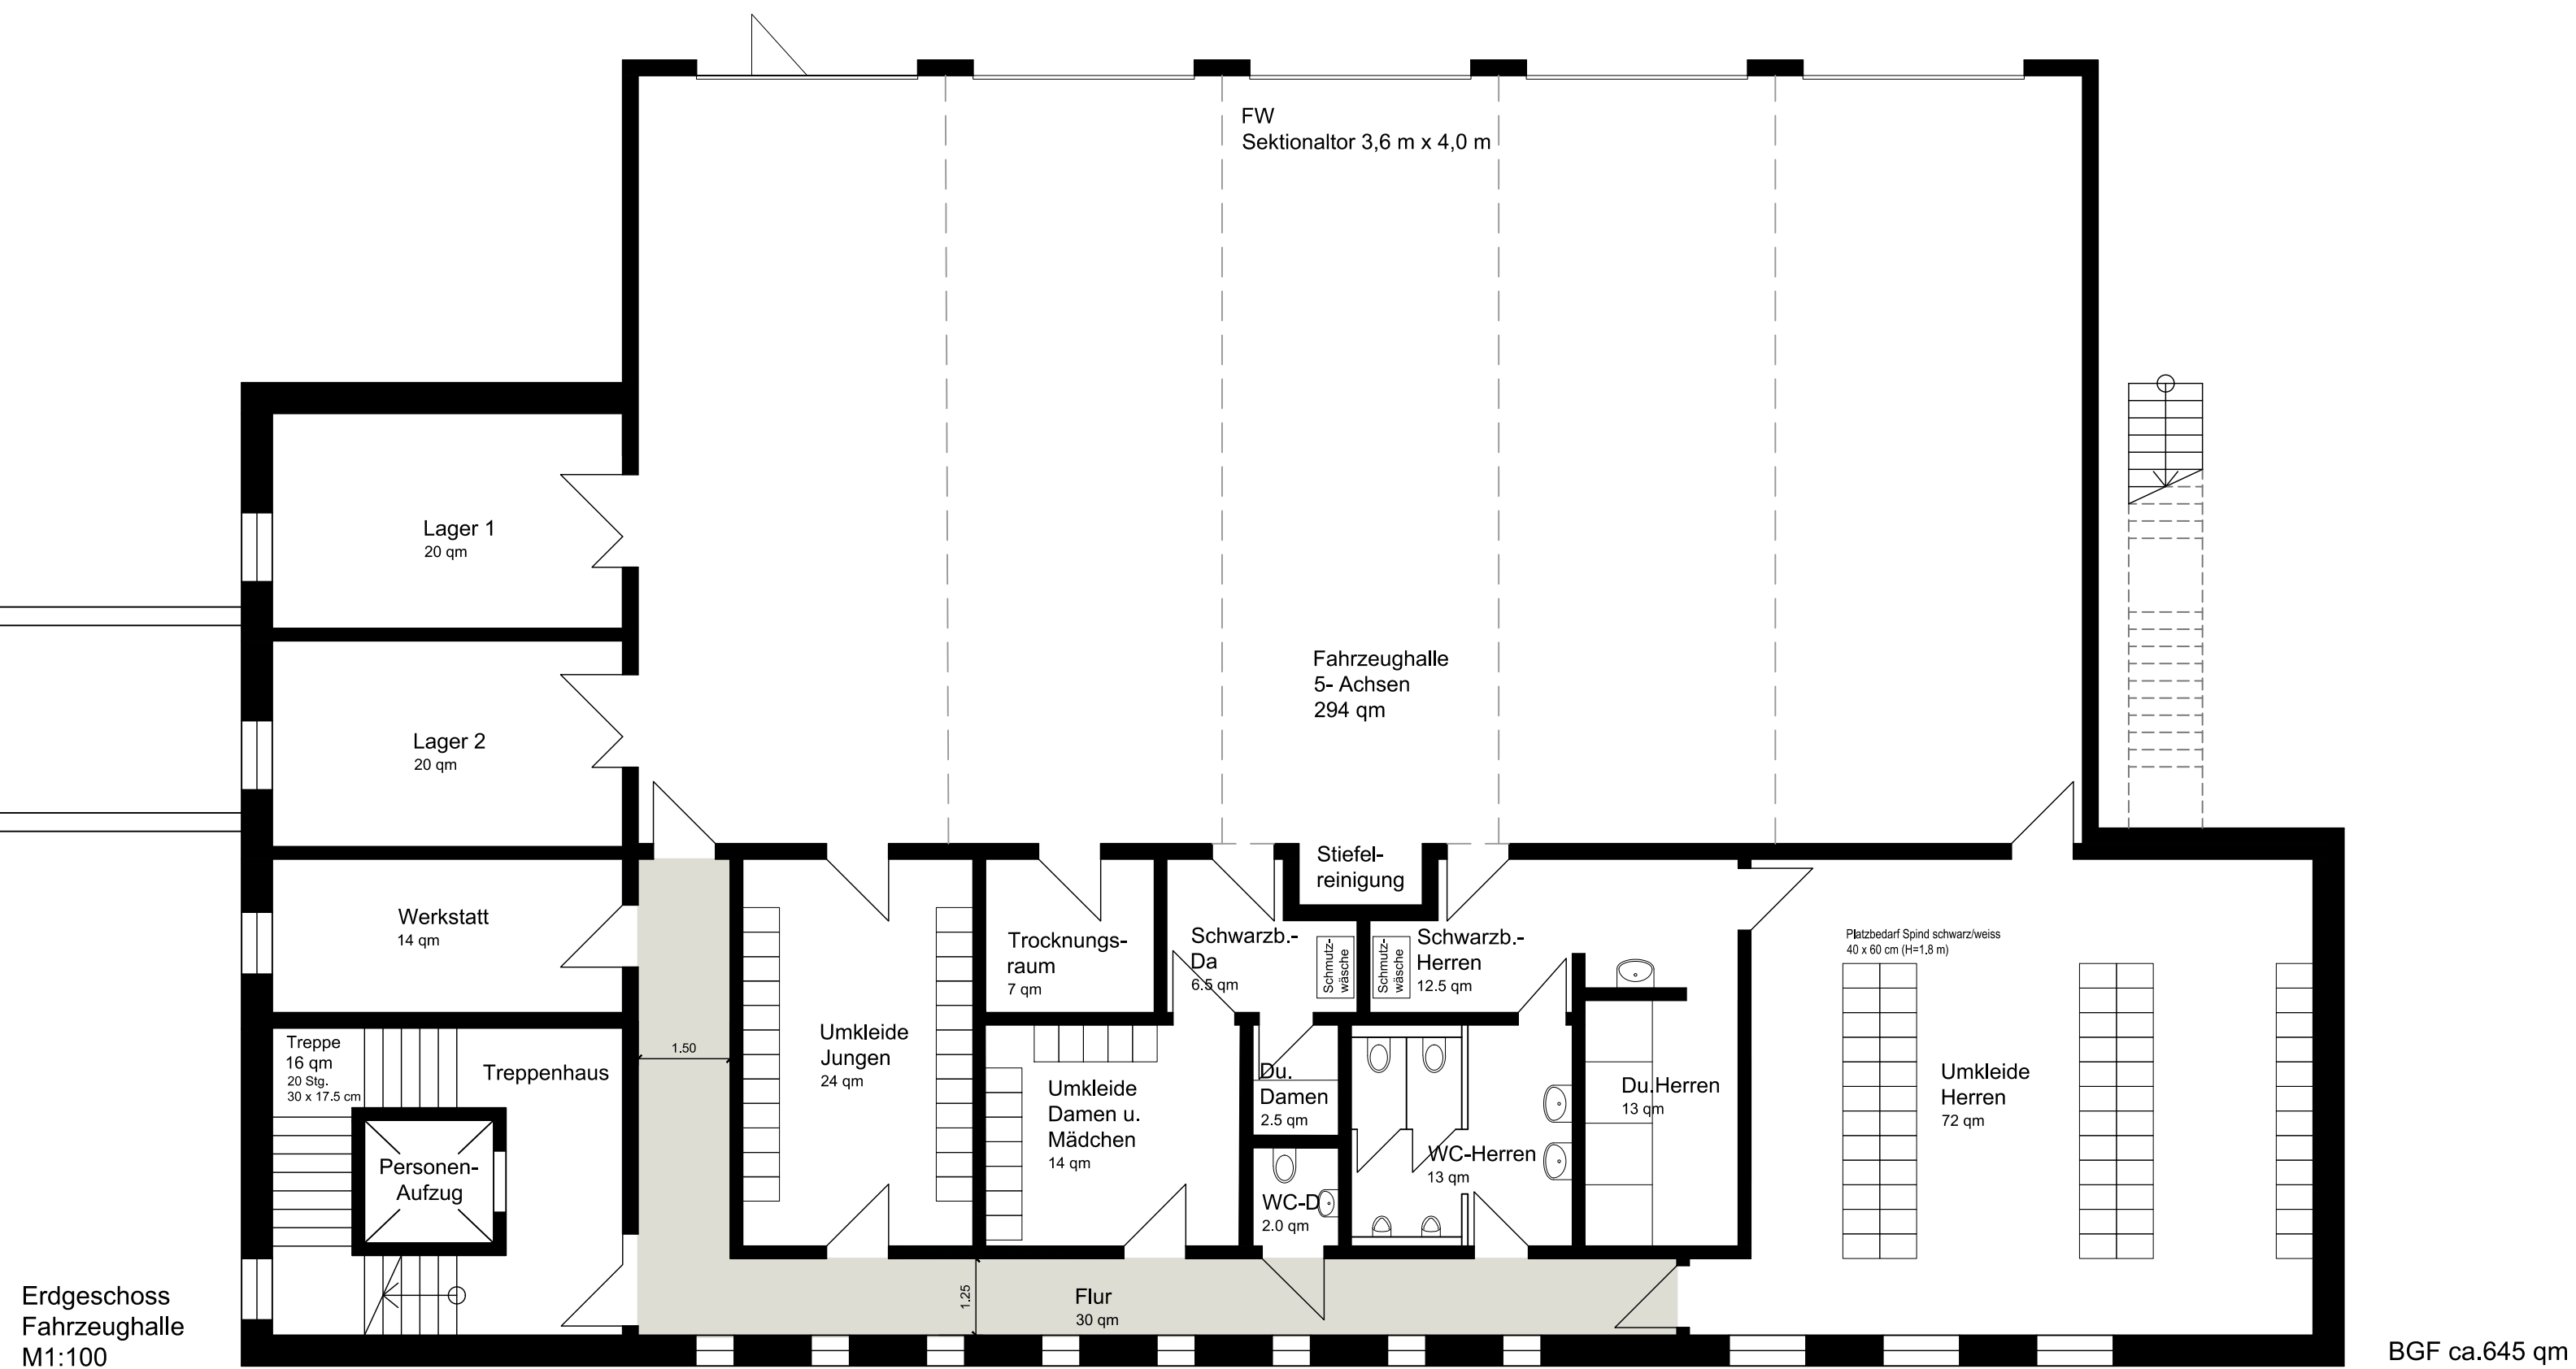

Vorentwurf | Neubau | FFW Cronenberg am Standort Berghauser Straße 45
10.03.2022 | A2




FB1
Team 2
René Dietle
Müngstener Str. 10
42285 Wuppertal

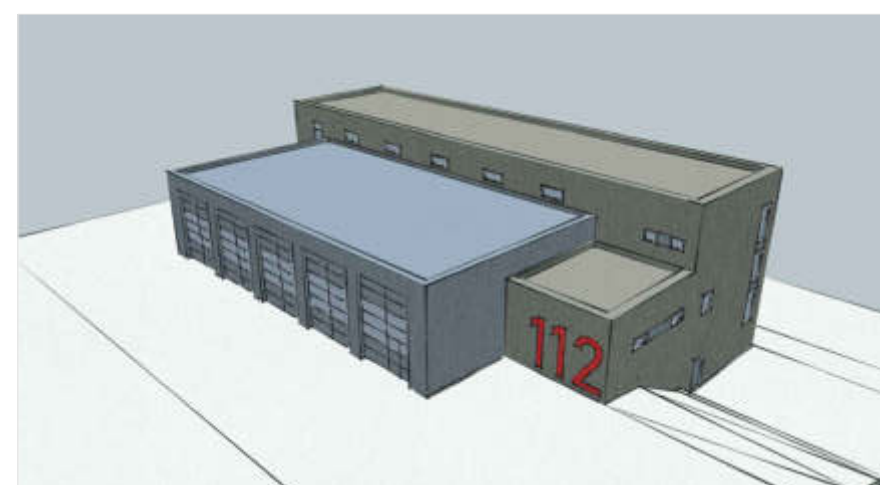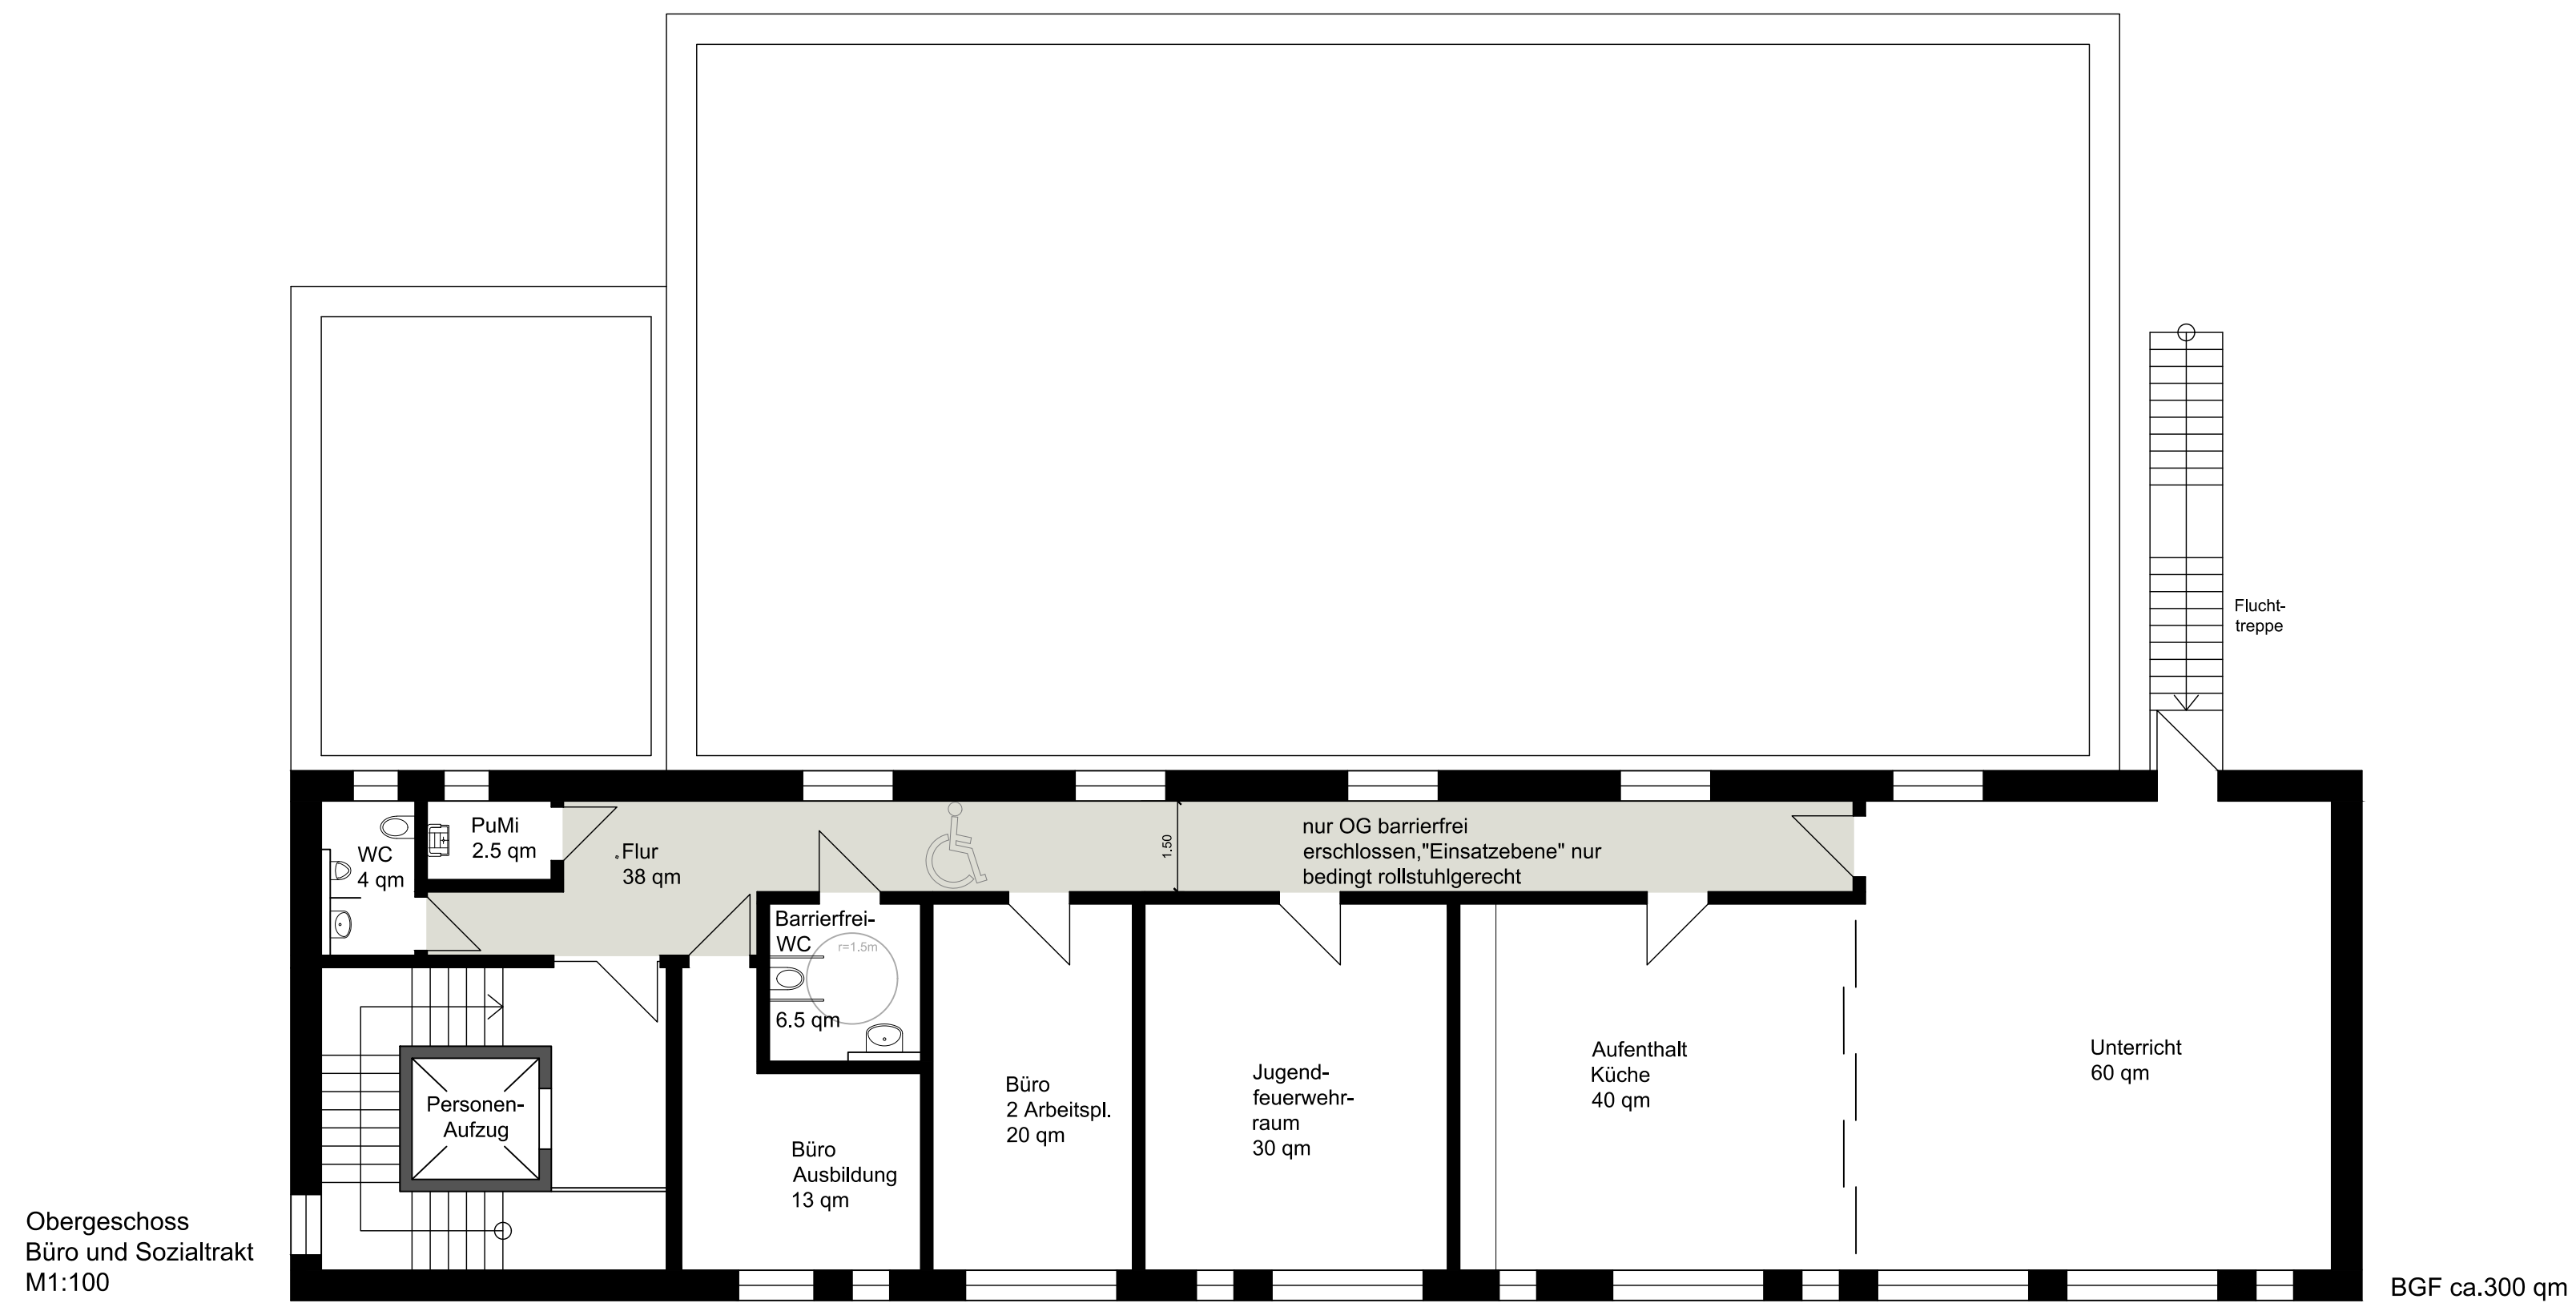


Perspektive Fahrzeughalle



Perspektive Sozialtrakt

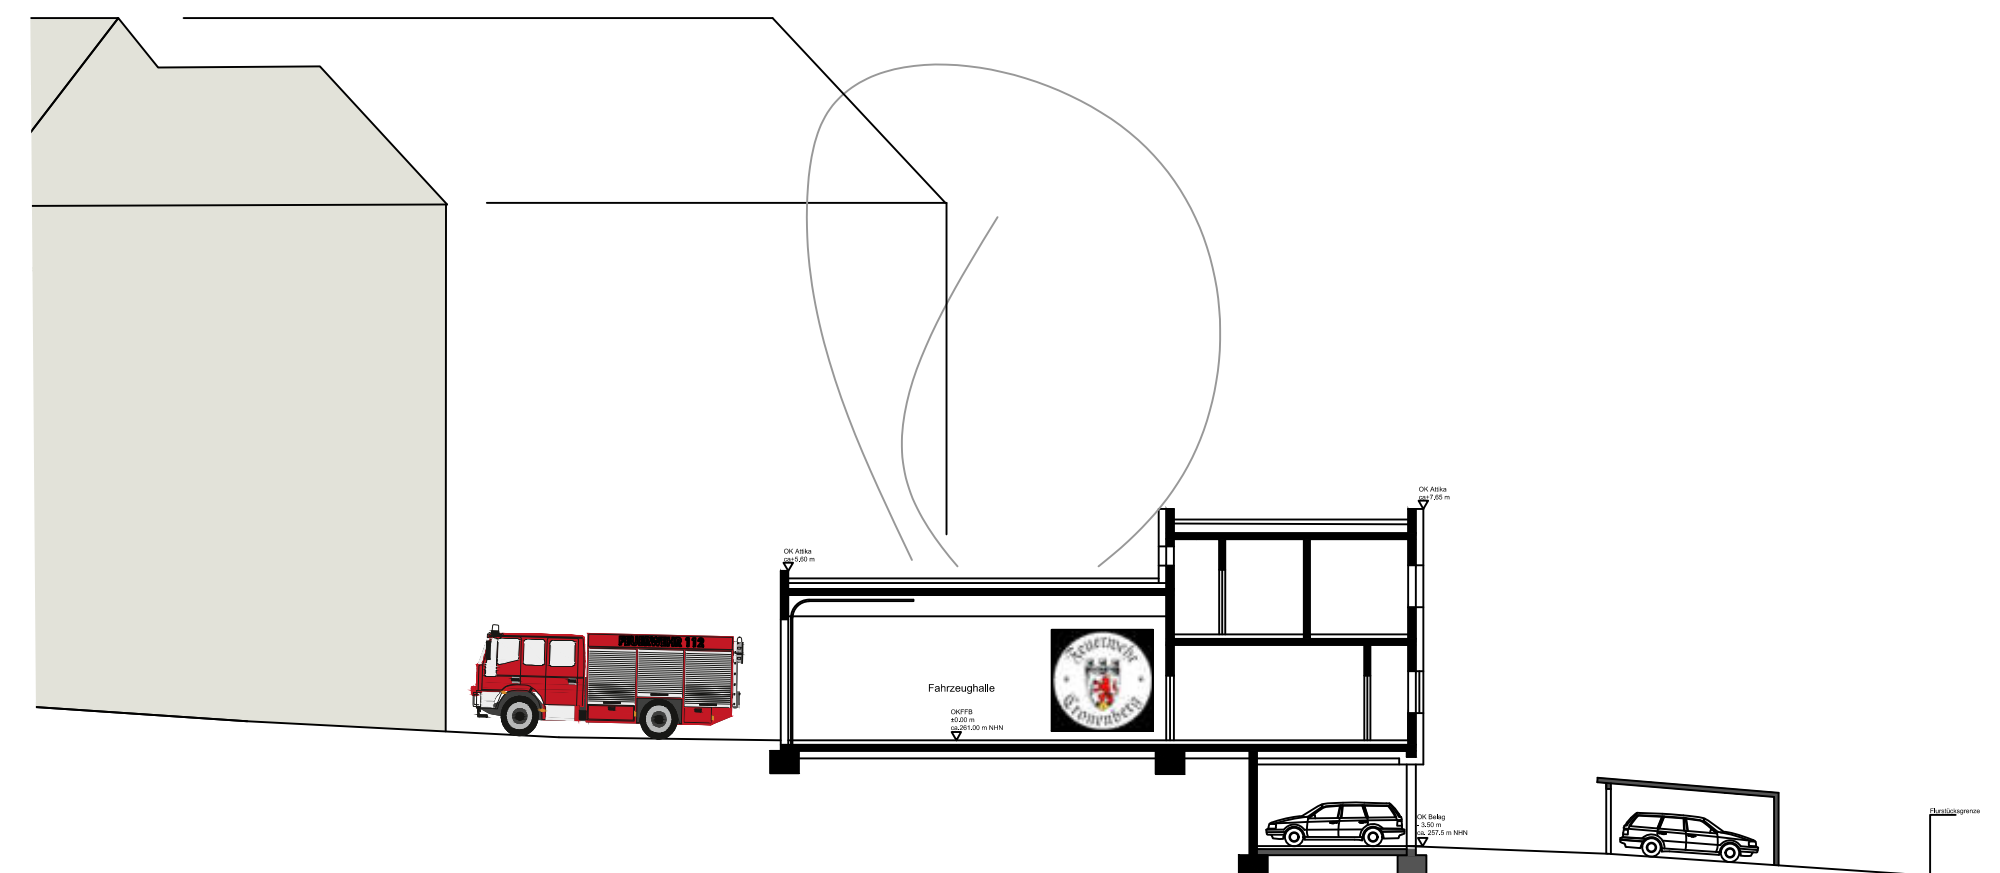

Systemschnitt M 1:250

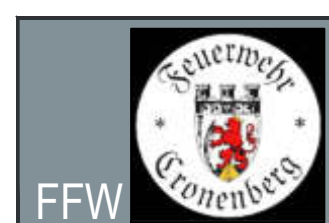




Vorentwurf | Neubau | FFW Cronenberg am Standort Berghauser Straße 45

10.03.2022 | A2



FB1
Team 2
René Dietle

Müngstener Str. 10
42285 Wuppertal

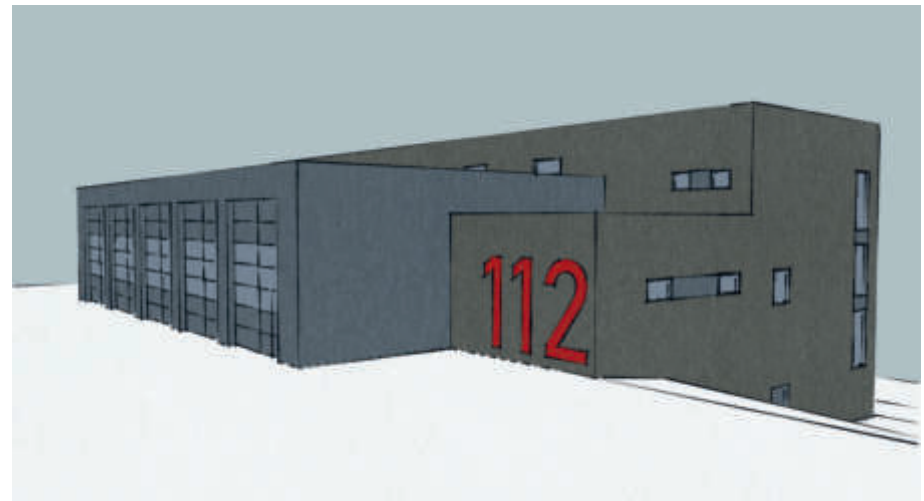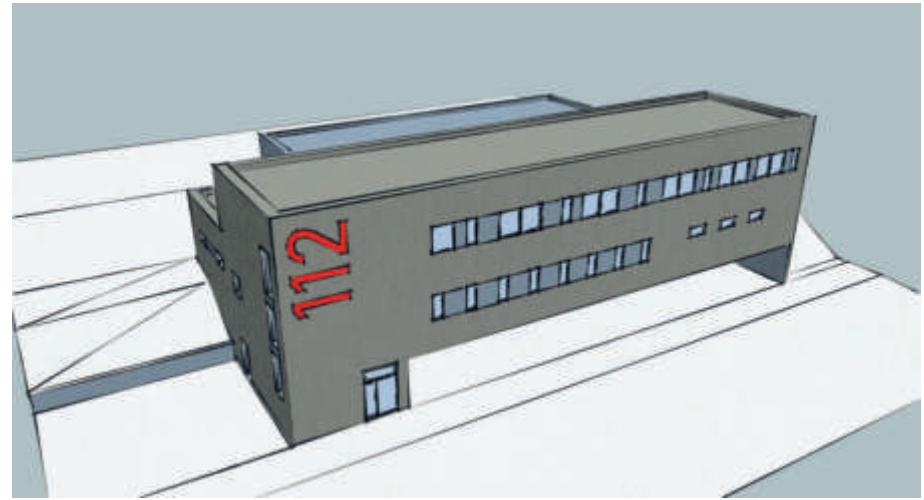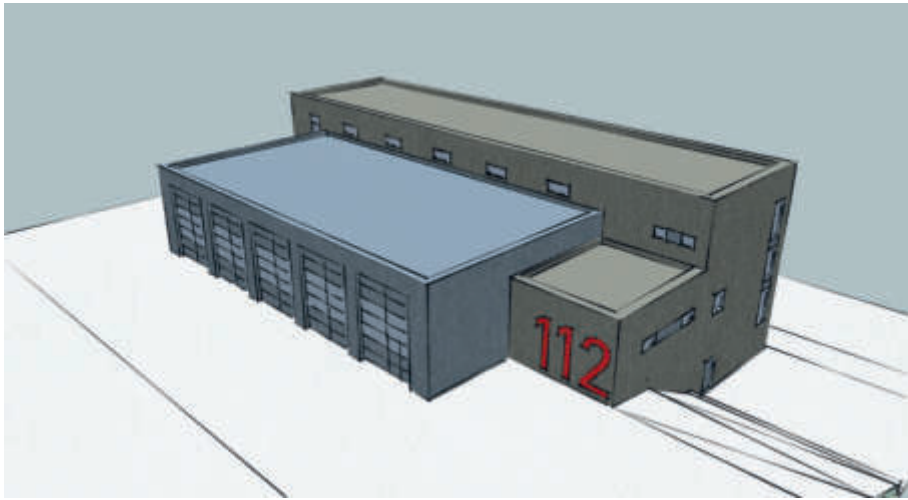

Vorentwurf | Neubau FFW Cronenberg | Berghauser Straße 45
Perspektiven



FB1
Team 2
Dietle
Müngstener Str. 10
42285 Wuppertal