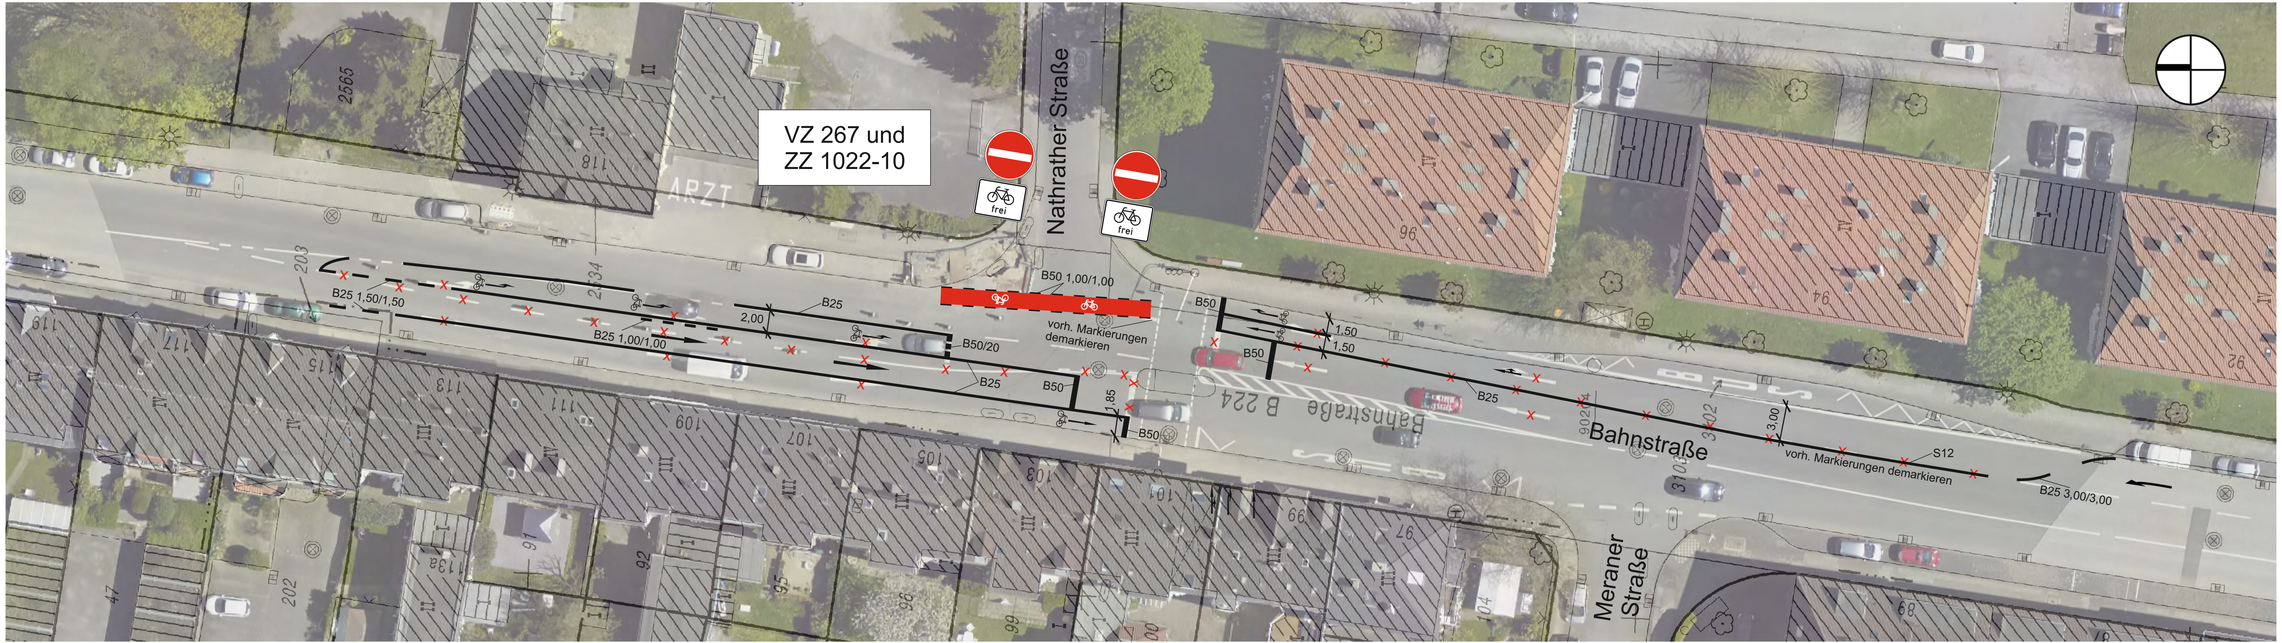


Legende:

X = Demarkierung

Abteilung 104.11
Anordnungs-Nr. .....
Die vorbezeichnete Maßnahme wird hiermit gem. § 45 (3) StVO angeordnet.
Ich bitte die Maßnahme nach § 45 (5) StVO zu veranlassen.

an 104. ...
M.d.B. um Rückmeldung des Ausführungsdatums.

Wuppertal, den .....

Lageplan **W-155 / 196**

Bahnstraße

* Einrichtung unechte Einbahnstraße

GB 1	Stadtentwicklung, Bauen, Verkehr, Umwelt
Ressort 104	Straßen und Verkehr
Abtlg. 104.5	Straßen- und Verkehrsplanung
Bearbeiter:	Pütz
Zeichner:	Brüggemann 26.01.2021