
Bauvorhaben: Neubau Regionales Trainingszentrum der Polizei in Wuppertal
Projektstand: Leistungsphase 04 I Genehmigungsplanung

Straße, Ort: Buschland, Wuppertal

Gemarkung, Flur, Flurstück: Barmen, 215, 278

Anlage 01: Luftbild Bestandssituation




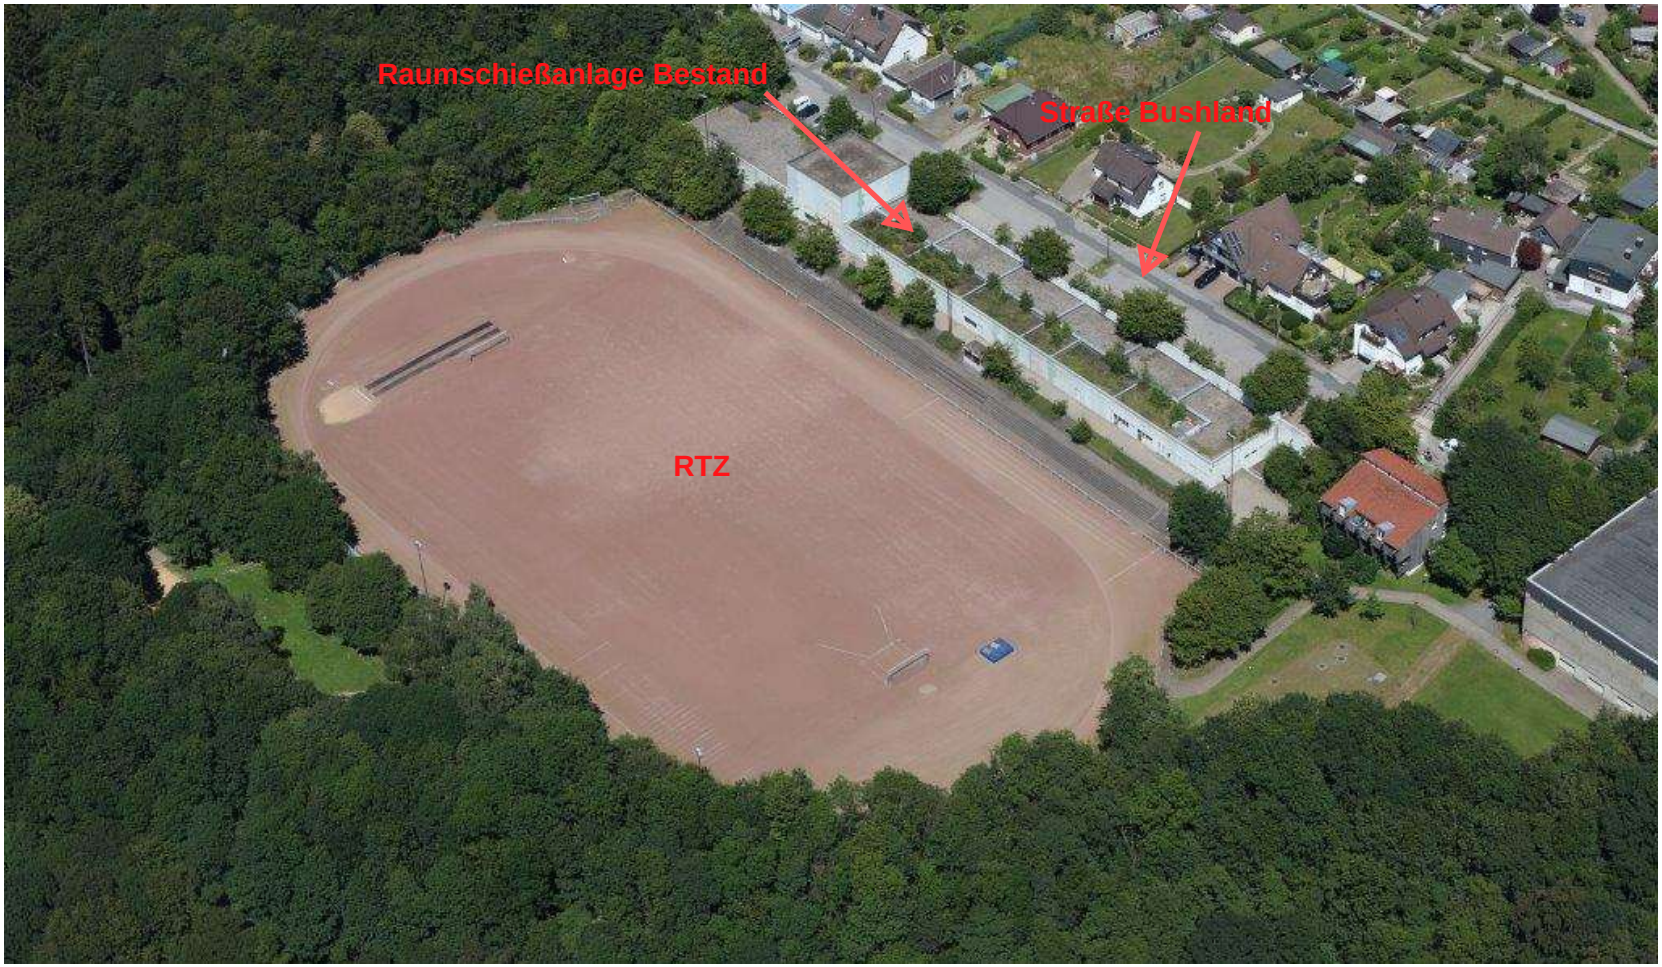

Anlage 03



Anlage 04

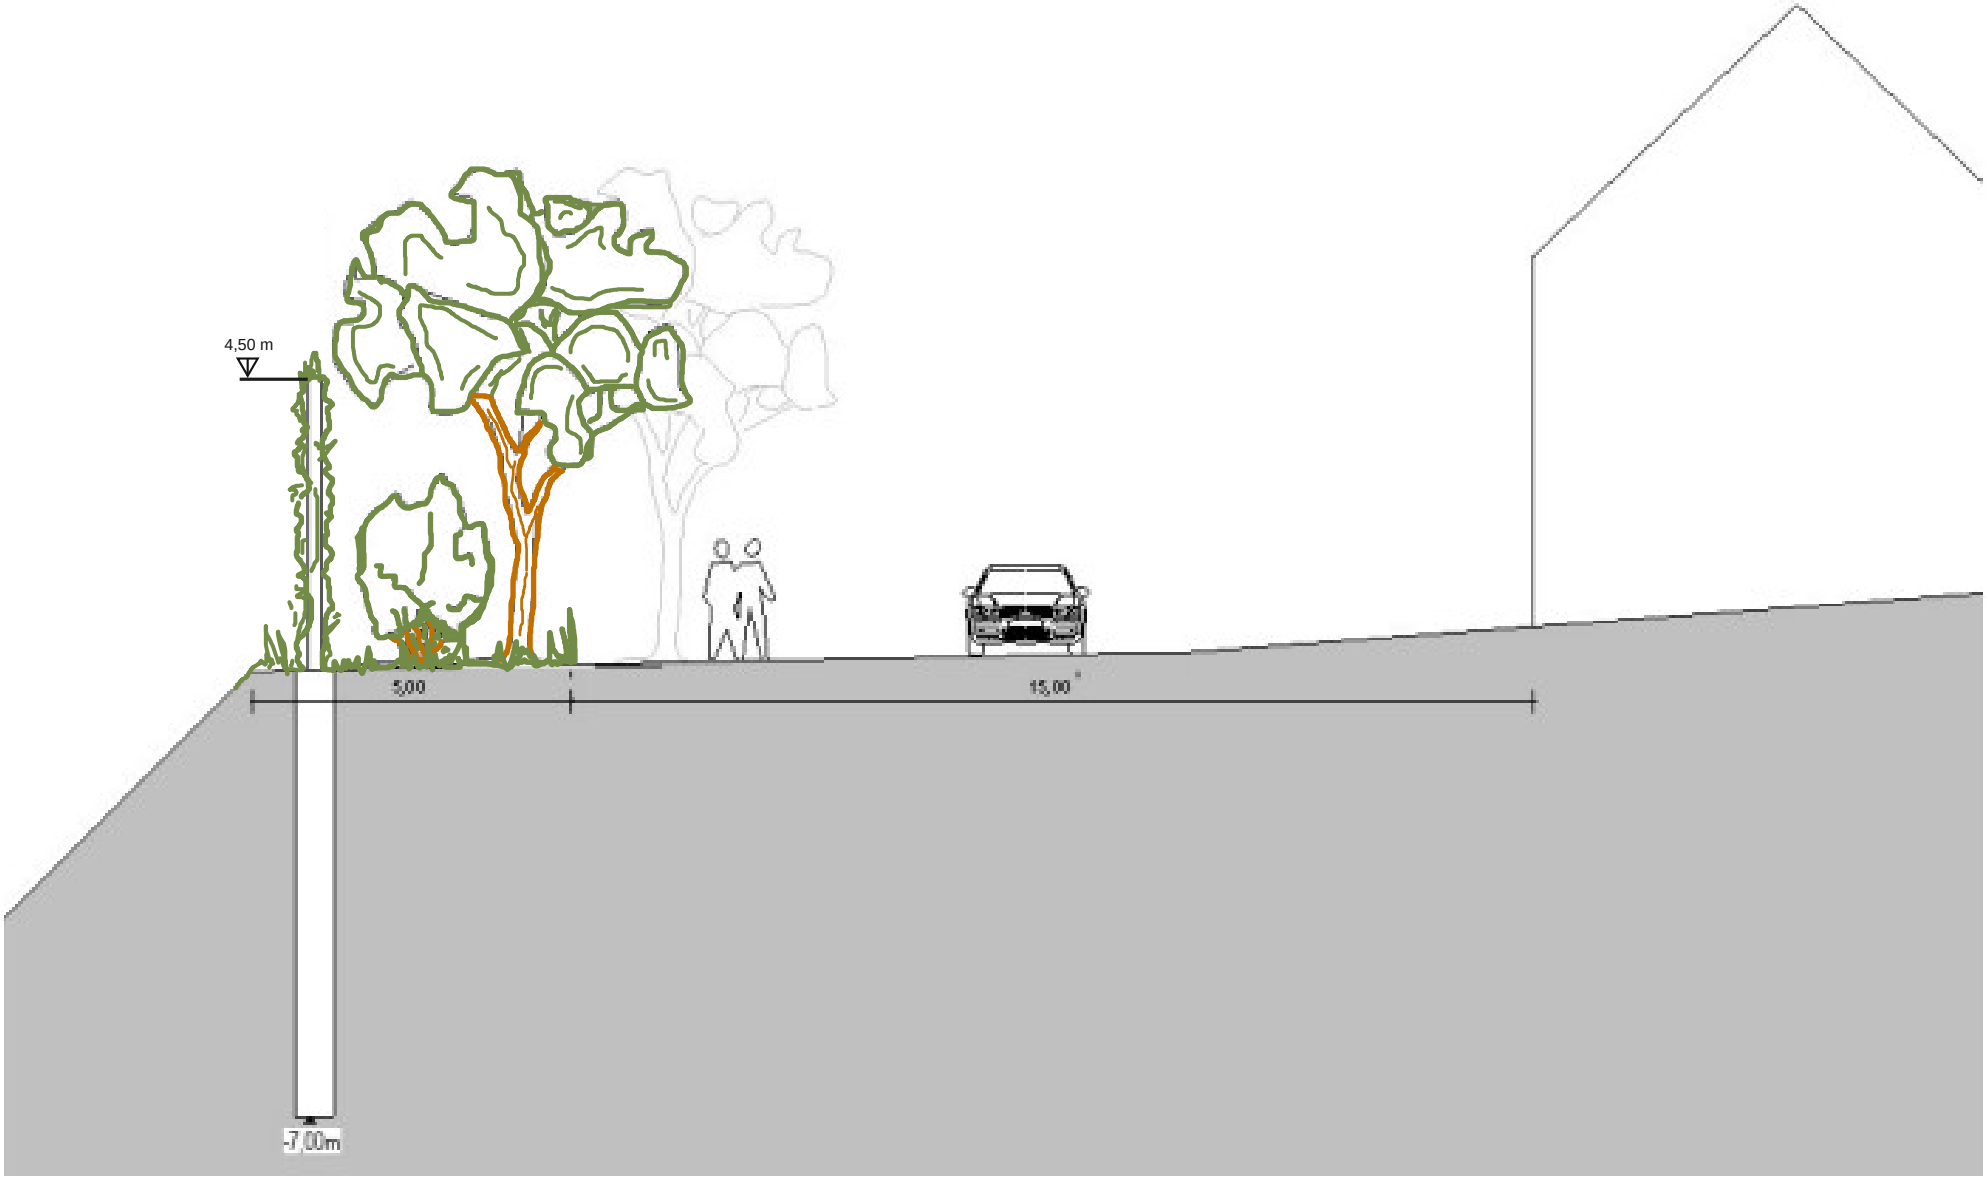

Anlage 05

Gemarkung Barmen
Flur 215
Flurstück 278

AMOK-Halle
OKFF 315,00

Trainingshaus/
befahrbare Halle
OKFF 315,00

Raumschießanlage/
Trainingsstätte
OKFF 315,00

Schießstand

Sportlerheim

Zufahrt Nord

Zufahrt Süd

Anschluss an Bestand?
Wegeverbindung zu Volleyballfeld
ist zu überprüfen

Aufwuchssperre im Bereich Einfriedungszäunen
6 cm Betonplatte
6 cm wasserdurchlässiger Bettungsmörtel
15 cm Schottertragschicht
---
27 cm
Fugen und Ausschnitte sind mit einer Zementschlämme zu verfüllen.

vegetationsfreier Streifen

Auer Bach

Legende:

- gepl. Pflasterfläche
- gepl. Asphaltbetonfläche
- gepl. Beetfläche
- gepl. Rasenfläche
- gepl. Rasengittersteine
- gepl. Entwässerungsrinne
- gepl. Straßeneinlauf
- gepl. Regenfallrohr
- gepl. Bordanlage
- gepl. Läuferstein/ abgesenkter Bereich aus Bestonsteinpflaster
- gepl. Hochbord-Übergangssteine
- gepl. Hochbord mit Sickermuldenzulauf
- gepl. Rundbord
- Bestandsvermessung
- 23,38 vorh. Höhe
- 23,38 gepl. Höhe
- gepl. Beleuchtung
- gepl. Schleppkurve
- H= 100 / 10,00% / 16,77 Tangentenschnittpunkt mit Angabe Gefälle (Steigung) in Prozent, Länge der Gefälle- (Steigungs-) Strecke, Ausrundungshalbmesser
- Hochpunkt
- Tiefpunkt
- 0+028,54m Stationierung
- 2,5% 2,5% Querneigungsanzeiger mit Gefälleangaben
- BA / BE Bogenanfang / Bogenende

Index	Datum	Änderung / Ergänzungen	Ausgegeben von

Planverfasser (extern) :

pbr Planungsbüro Rohling AG
Architekten Ingenieure
Albert-Einstein-Straße 2
49076 Osnabrück
+49 541 9412 0
+49 541 9412 345
info@pbr.de
www.pbr.de

Bauherr
Bau- und Liegenschaftsbetrieb NRW - Niederlassung Düsseldorf

Nutzer
Polizeipräsidium Wuppertal

BLB NRW
Bau- und Liegenschaftsbetrieb NRW
Düsseldorf
Eduard-Schulte-Straße 1
D - 40225 Düsseldorf
Telefon: +49 211 61707-0
Telefax: +49 211 61707-296
E-Mail: d.poststelle@blb.nrw.de
Internet: www.blb.nrw.de

Projekt:
10-11-2473-19-001 SAP-/Projekt-Nummer
Wirtschaftseinheit / Liegenschaft:
WE 2473 Wirtschaftseinheitsnummer:
---- Objekt-/Bauwerks-/Gebäude-Nr.

Neubau Regionales Trainingszentrum Wuppertal Projektbezeichnung
Neubau Regionales Trainingszentrum Wuppertal Buschland, 42285 Wuppertal Wirtschaftseinheits-/Liegenschaftsbezeichnung:
---- Objekt-/Bauwerks-/Gebäudebezeichnung

Planbezeichnung/Darstellung: **Außenanlagen**
Bauteil/Trakt: **----**
Geschoss/ Anlage: **Übersichtsplan Außenanlagen**
Planschlüssel: **2473_XAA_4_---- LA_GE_AAL_x_--_o.pdf**
Planinhalt: **Außenanlagen**

Dateipfad: ----
Modell-Name: ----
Plottstifttabelle: ----
Planart: **4 Genehmigungsplanung**
Layout-Name: **Übersichtsplan Außenanlagen**
Gezeichnet: **SHO / 14.03.2022**
Fachbereich: **(XXA) Außenanlagen**
XRef: | Bild:
Leitung der Entwurfsarbeiten gem. §79 BauO NRW:
Blatt-Nr.: **1/1**
Maßstab: **1:250**
Blattgröße: 891 x 1.065
Plottdatum: **14.03.2022**
Index

Bauvorhaben: Neubau Regionales Trainingszentrum der Polizei in Wuppertal
Projektstand: Leistungsphase 04 I Genehmigungsplanung

Straße, Ort: Buschland, Wuppertal

Gemarkung, Flur, Flurstück: Barmen, 215, 278

Anlage 06: Fernwärme / Talwärme

