Bauvorhaben: Neubau Regionales Trainingszentrum der Polizei in Wuppertal
Projektstand: Leistungsphase 04 I Genehmigungsplanung

Straße, Ort: Buschland, Wuppertal

Gemarkung, Flur, Flurstück: Barmen, 215, 278

Anlage 01: Luftbild Bestandssituation

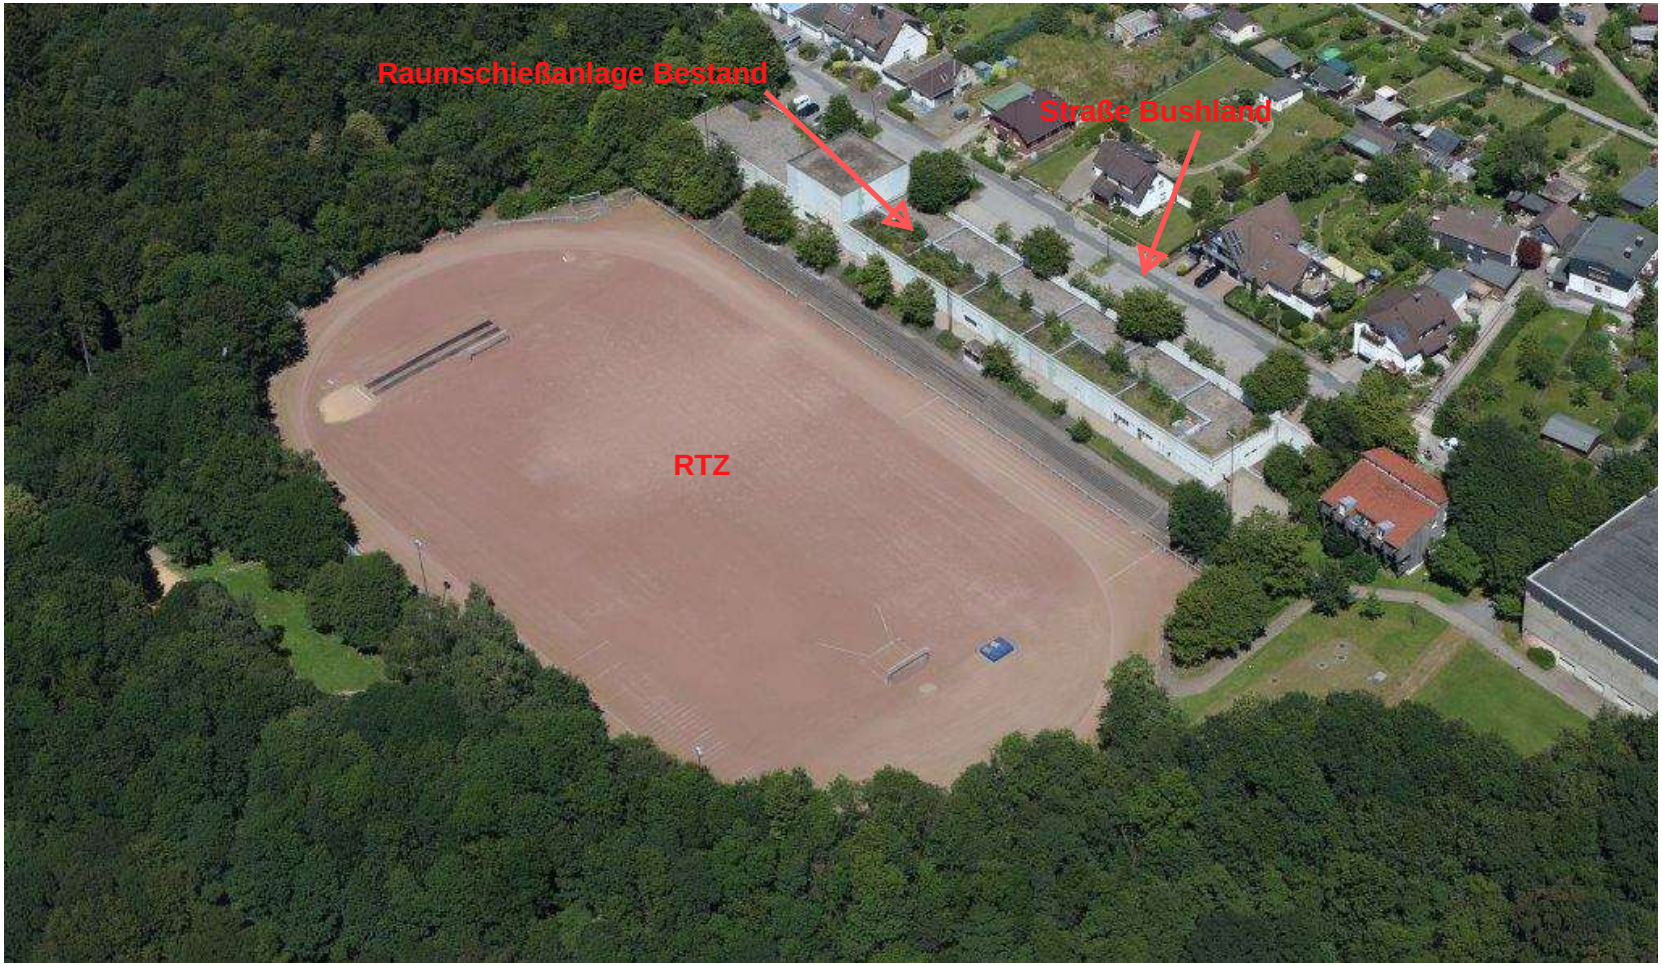

Anlage 03

Anlage 04

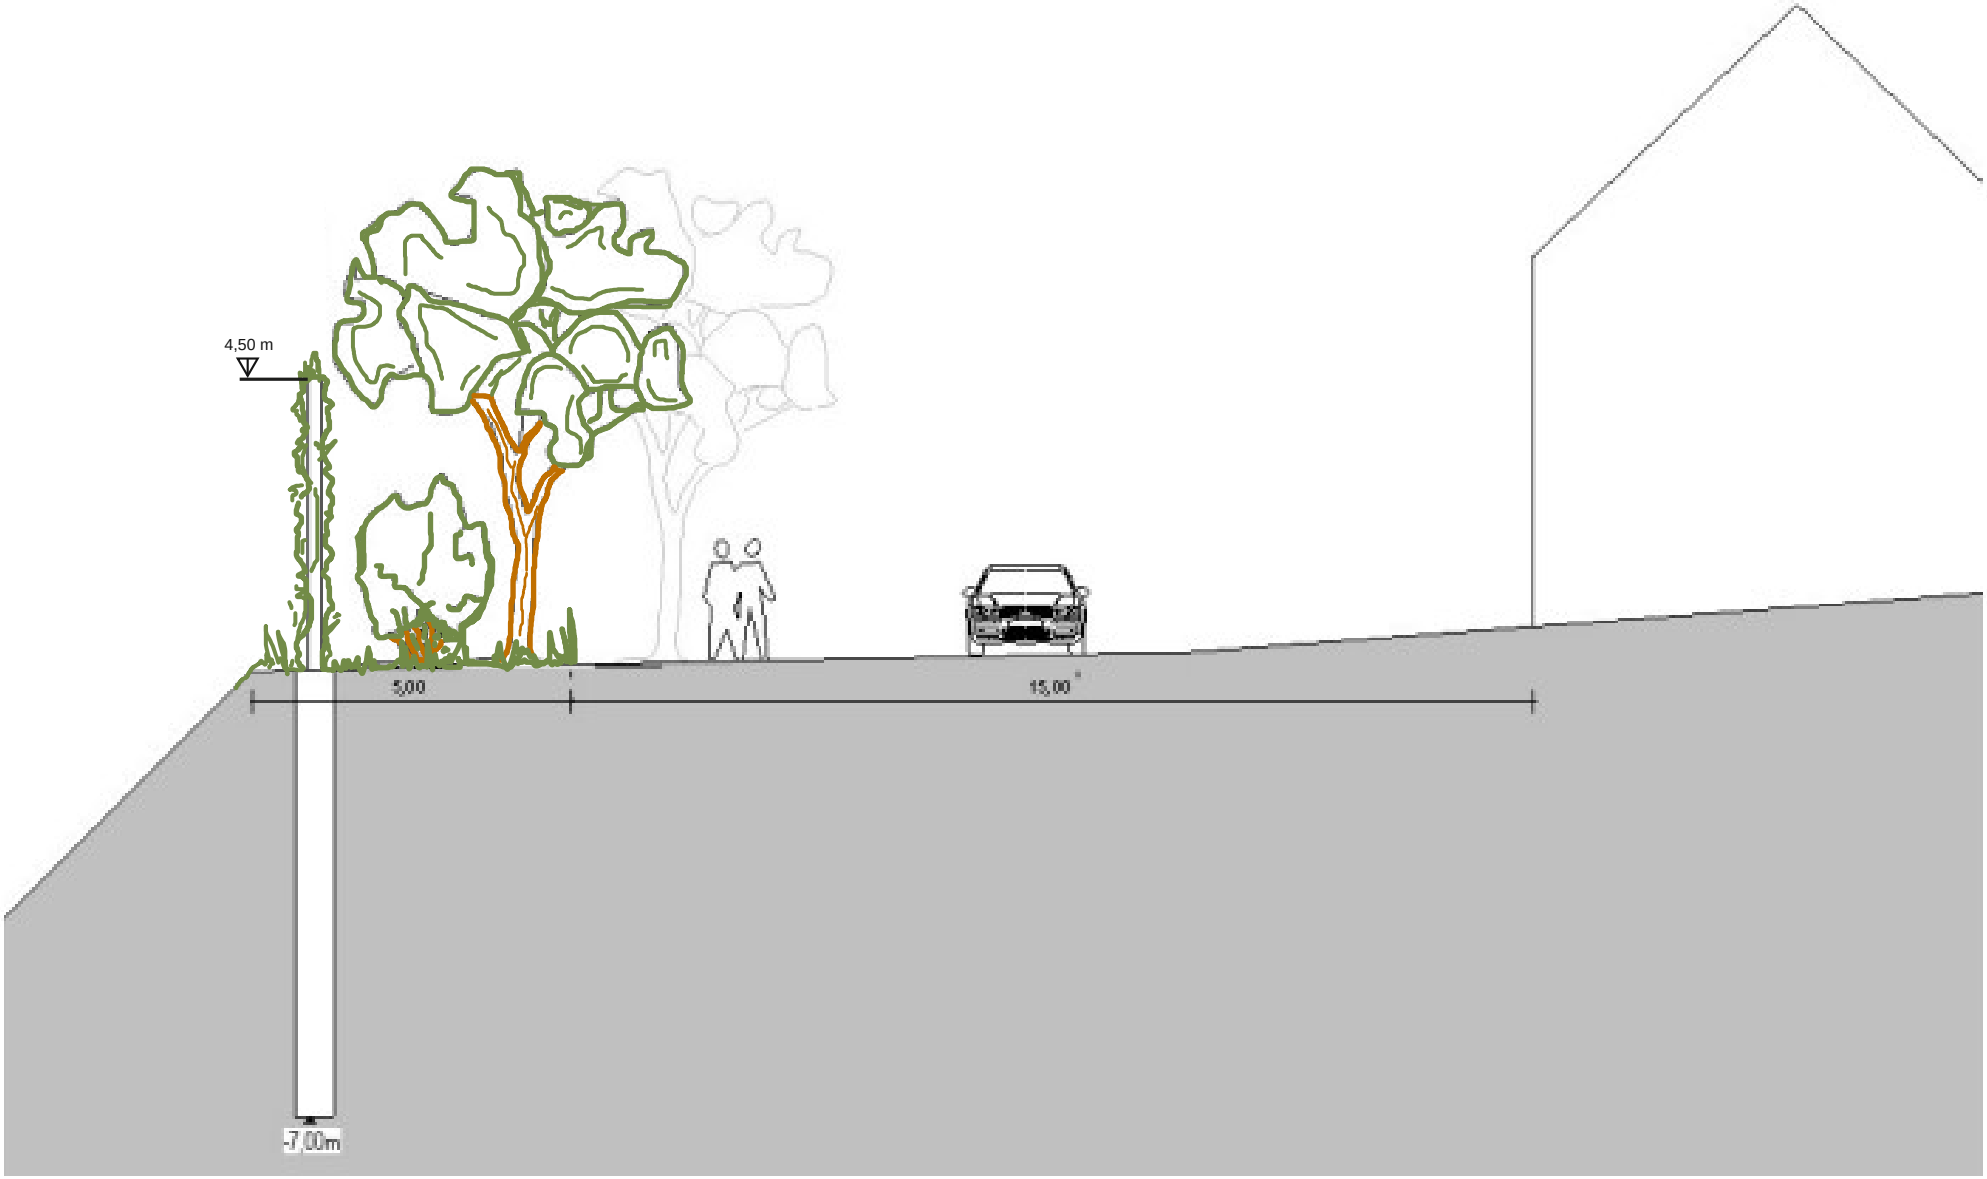

Anlage 05

Gemarkung Barmen
Flur 215
Flurstück 278

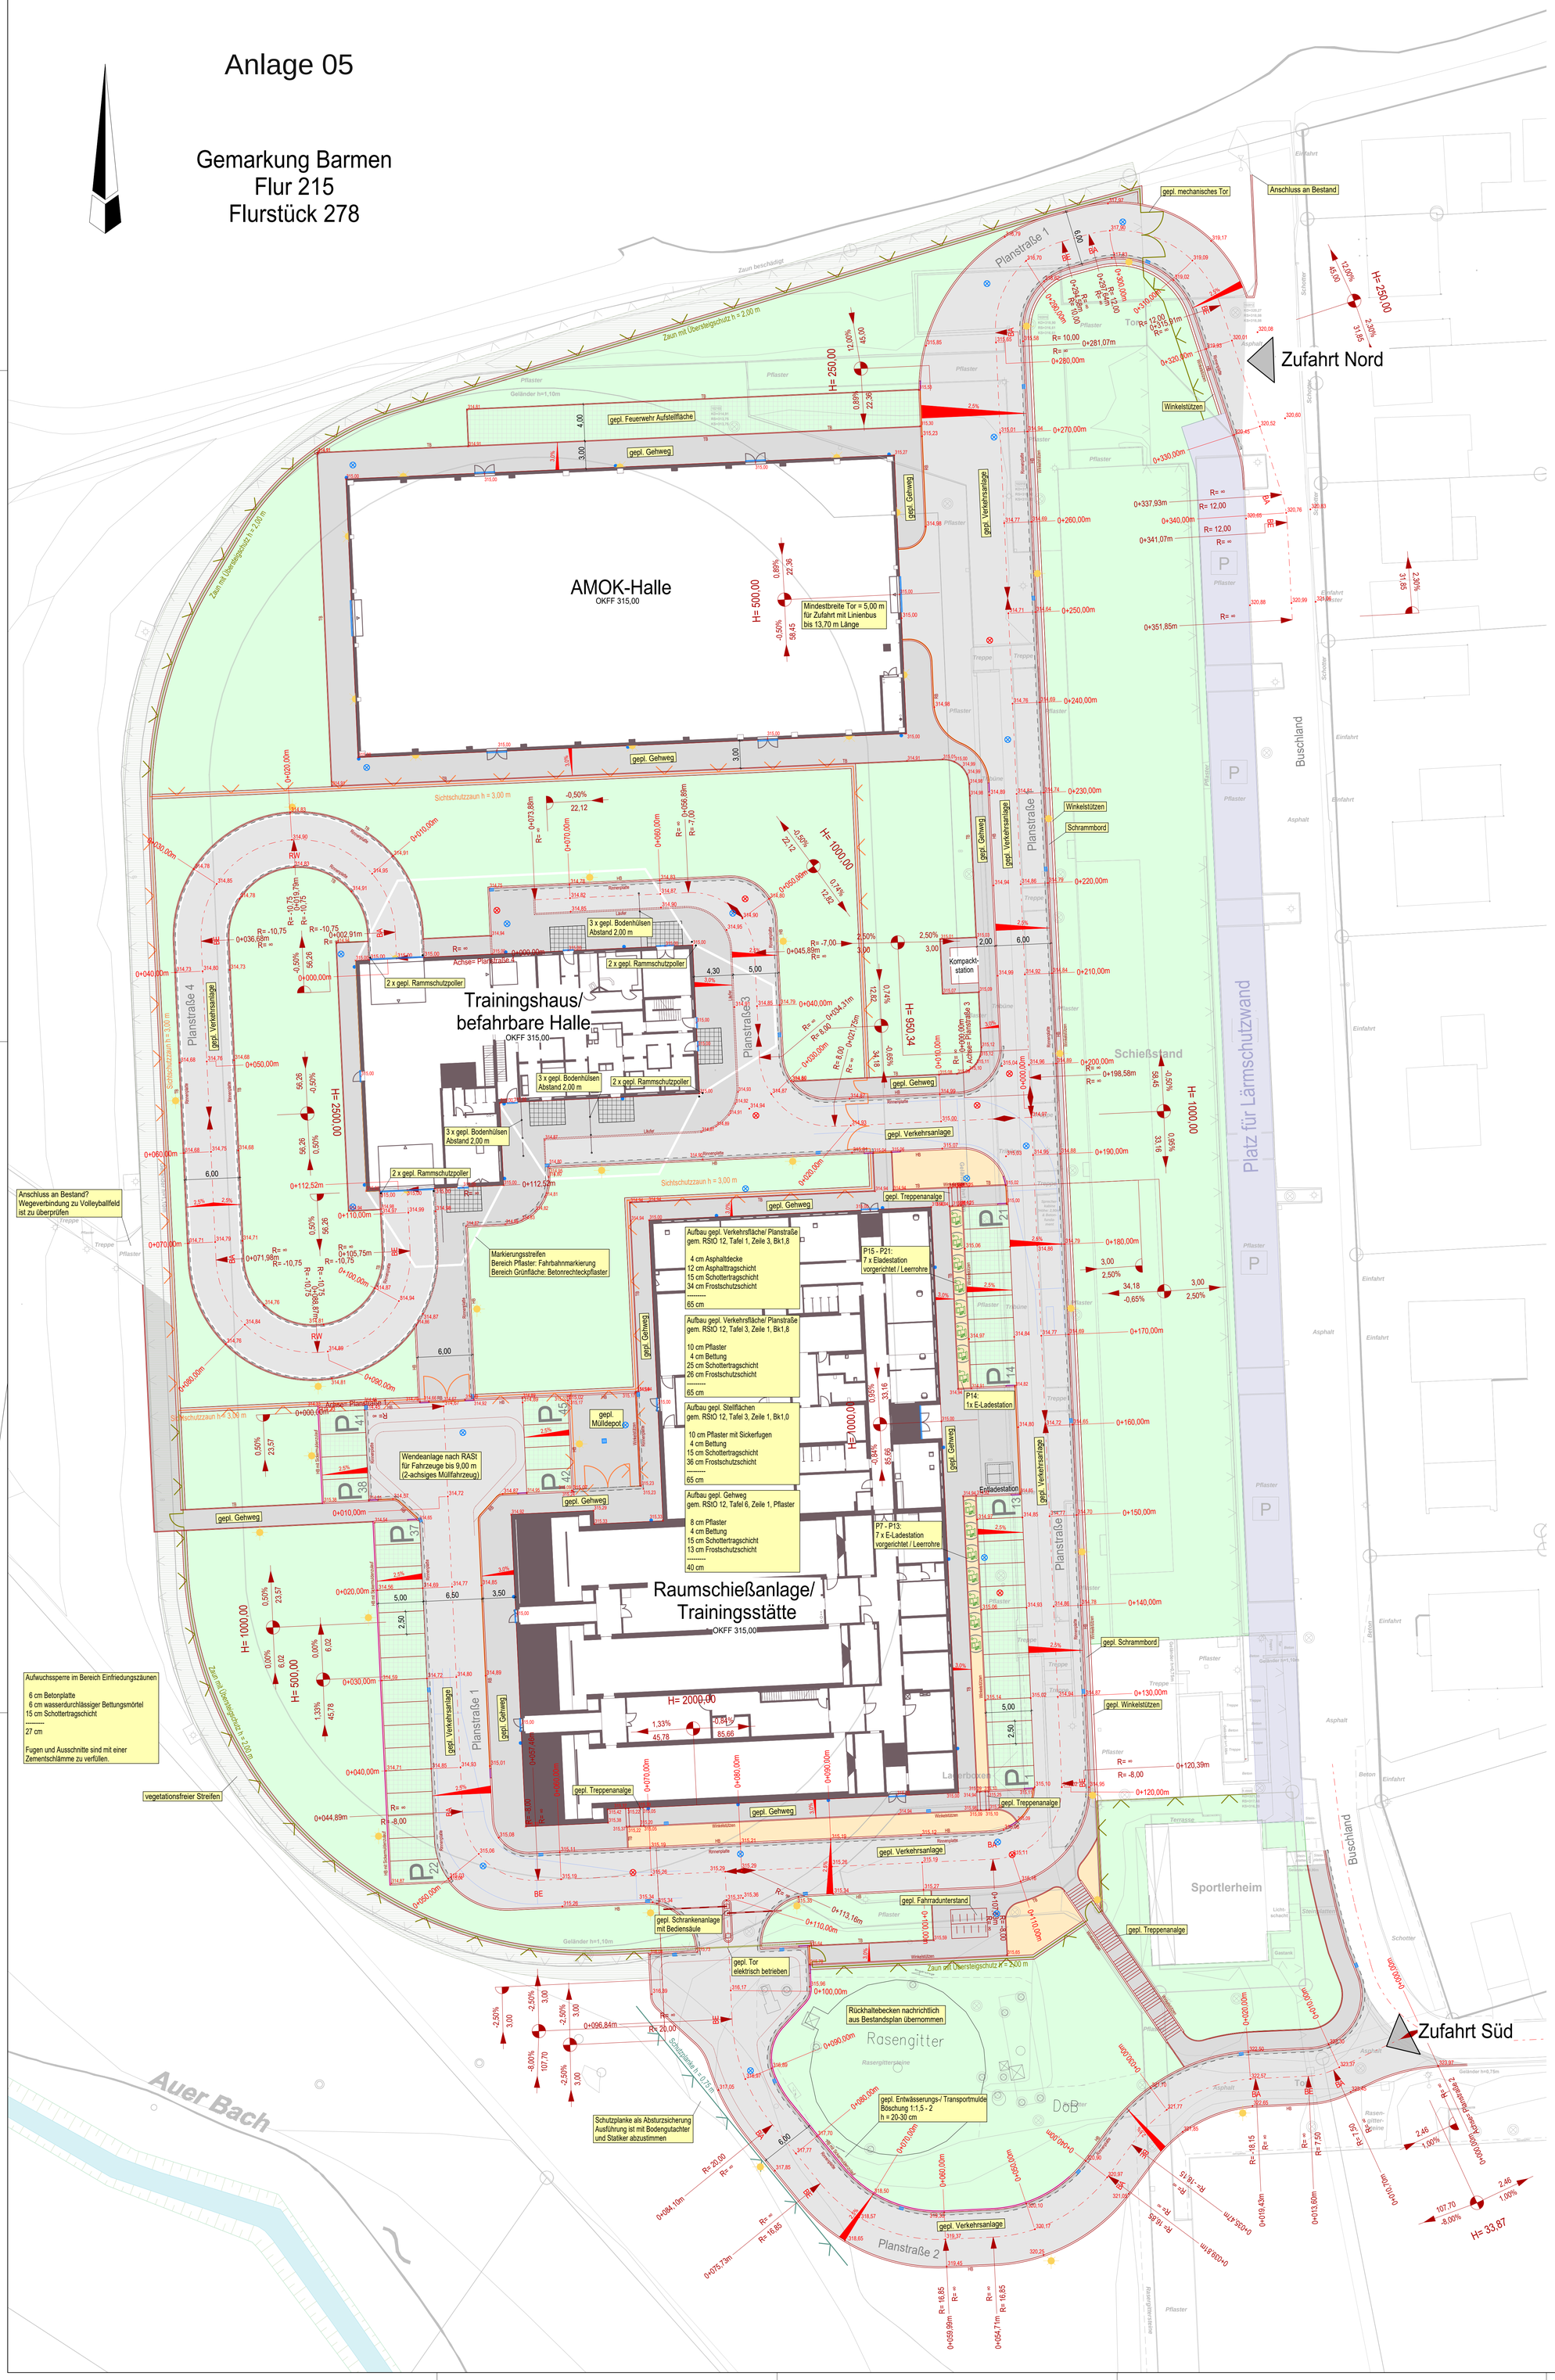

Index	Datum	Änderung / Ergänzungen	Ausgegeben von

Planverfasser (extern) :

pbr Planungsbüro Rohling AG
Architekten Ingenieure
Albert-Einstein-Straße 2
49076 Osnabrück
+49 541 9412 0
+49 541 9412 345
info@pbr.de
www.pbr.de

Bauherr
Bau- und Liegenschaftsbetrieb NRW - Niederlassung Düsseldorf

Nutzer
Polizeipräsidium Wuppertal

BLB NRW
Bau- und Liegenschaftsbetrieb NRW
Düsseldorf
Eduard-Schulte-Straße 1
D - 40225 Düsseldorf
Telefon: **+49 211 61707-0**
Telefax: **+49 211 61707-296**
E-Mail: **d.poststelle@blb.nrw.de**
Internet: **www.blb.nrw.de**

Projekt:
10-11-2473-19-001
SAP-/Projekt-Nummer
Wirtschaftseinheit / Liegenschaft:
WE **2473**
Wirtschaftseinheitsnummer:

Objekt-/Bauwerks-/Gebäude-Nr.

Neubau Regionales Trainingszentrum Wuppertal
Projektbezeichnung
Neubau Regionales Trainingszentrum Wuppertal
Buschland, 42285 Wuppertal
Wirtschaftseinheits-/Liegenschaftsbezeichnung:

Objekt-/Bauwerks-/Gebäudebezeichnung

Planbezeichnung/Darstellung: **Außenanlagen**	Bauteil/Trakt: **----**
	Geschoss/ Anlage: **Übersichtsplan Außenanlagen**
Planschlüssel: **2473_XAA_4_----_LA_GE_AAL_x_--_o.pdf**	Planinhalt: **Außenanlagen**

Dateipfad: ----			
Modell-Name: ----		Plottstilltabelle: ----	Planart: **4 Genehmigungsplanung**
Layout-Name: **Übersichtsplan Außenanlagen**		Gezeichnet: **SHO / 14.03.2022**	Fachbereich: **(XXA) Außenanlagen**
XRef:	Bild:	Leitung der Entwurfsarbeiten gem. §79 BauO NRW:	Blatt-Nr.: **1/1** / Maßstab: **1:250**
			Blattgröße: 891 x 1.065
			Plottdatum: **14.03.2022** / Index

Bauvorhaben: Neubau Regionales Trainingszentrum der Polizei in Wuppertal
Projektstand: Leistungsphase 04 I Genehmigungsplanung

Straße, Ort: Buschland, Wuppertal

Gemarkung, Flur, Flurstück: Barmen, 215, 278
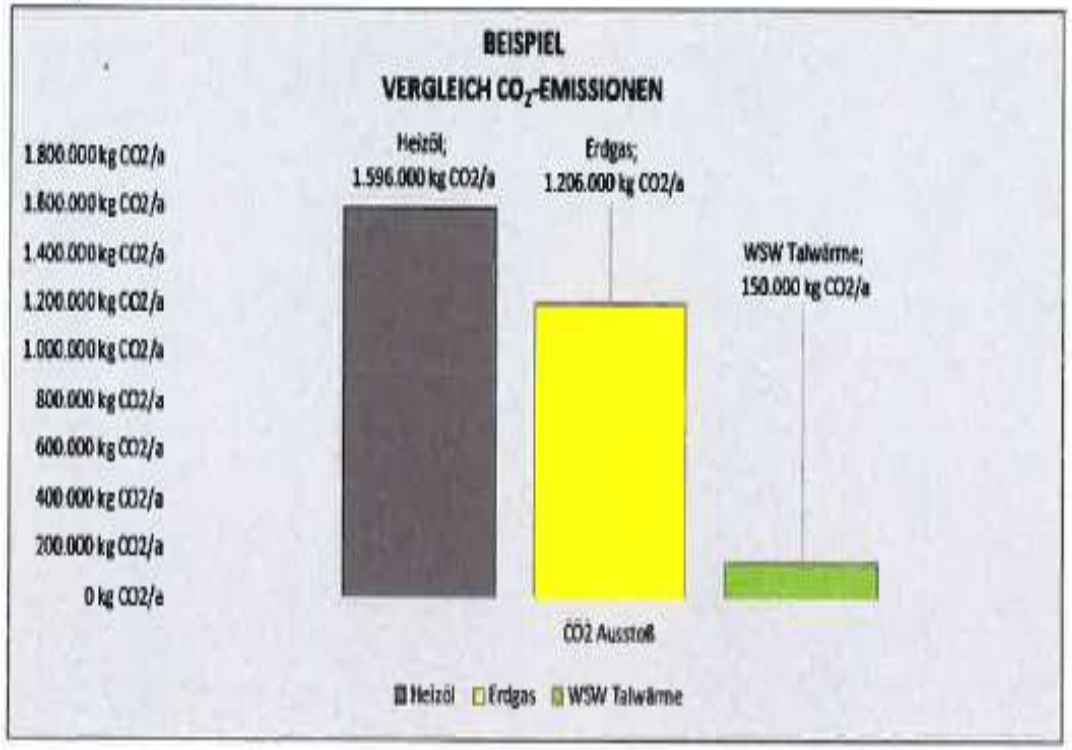
Anlage 06: Fernwärme / Talwärme