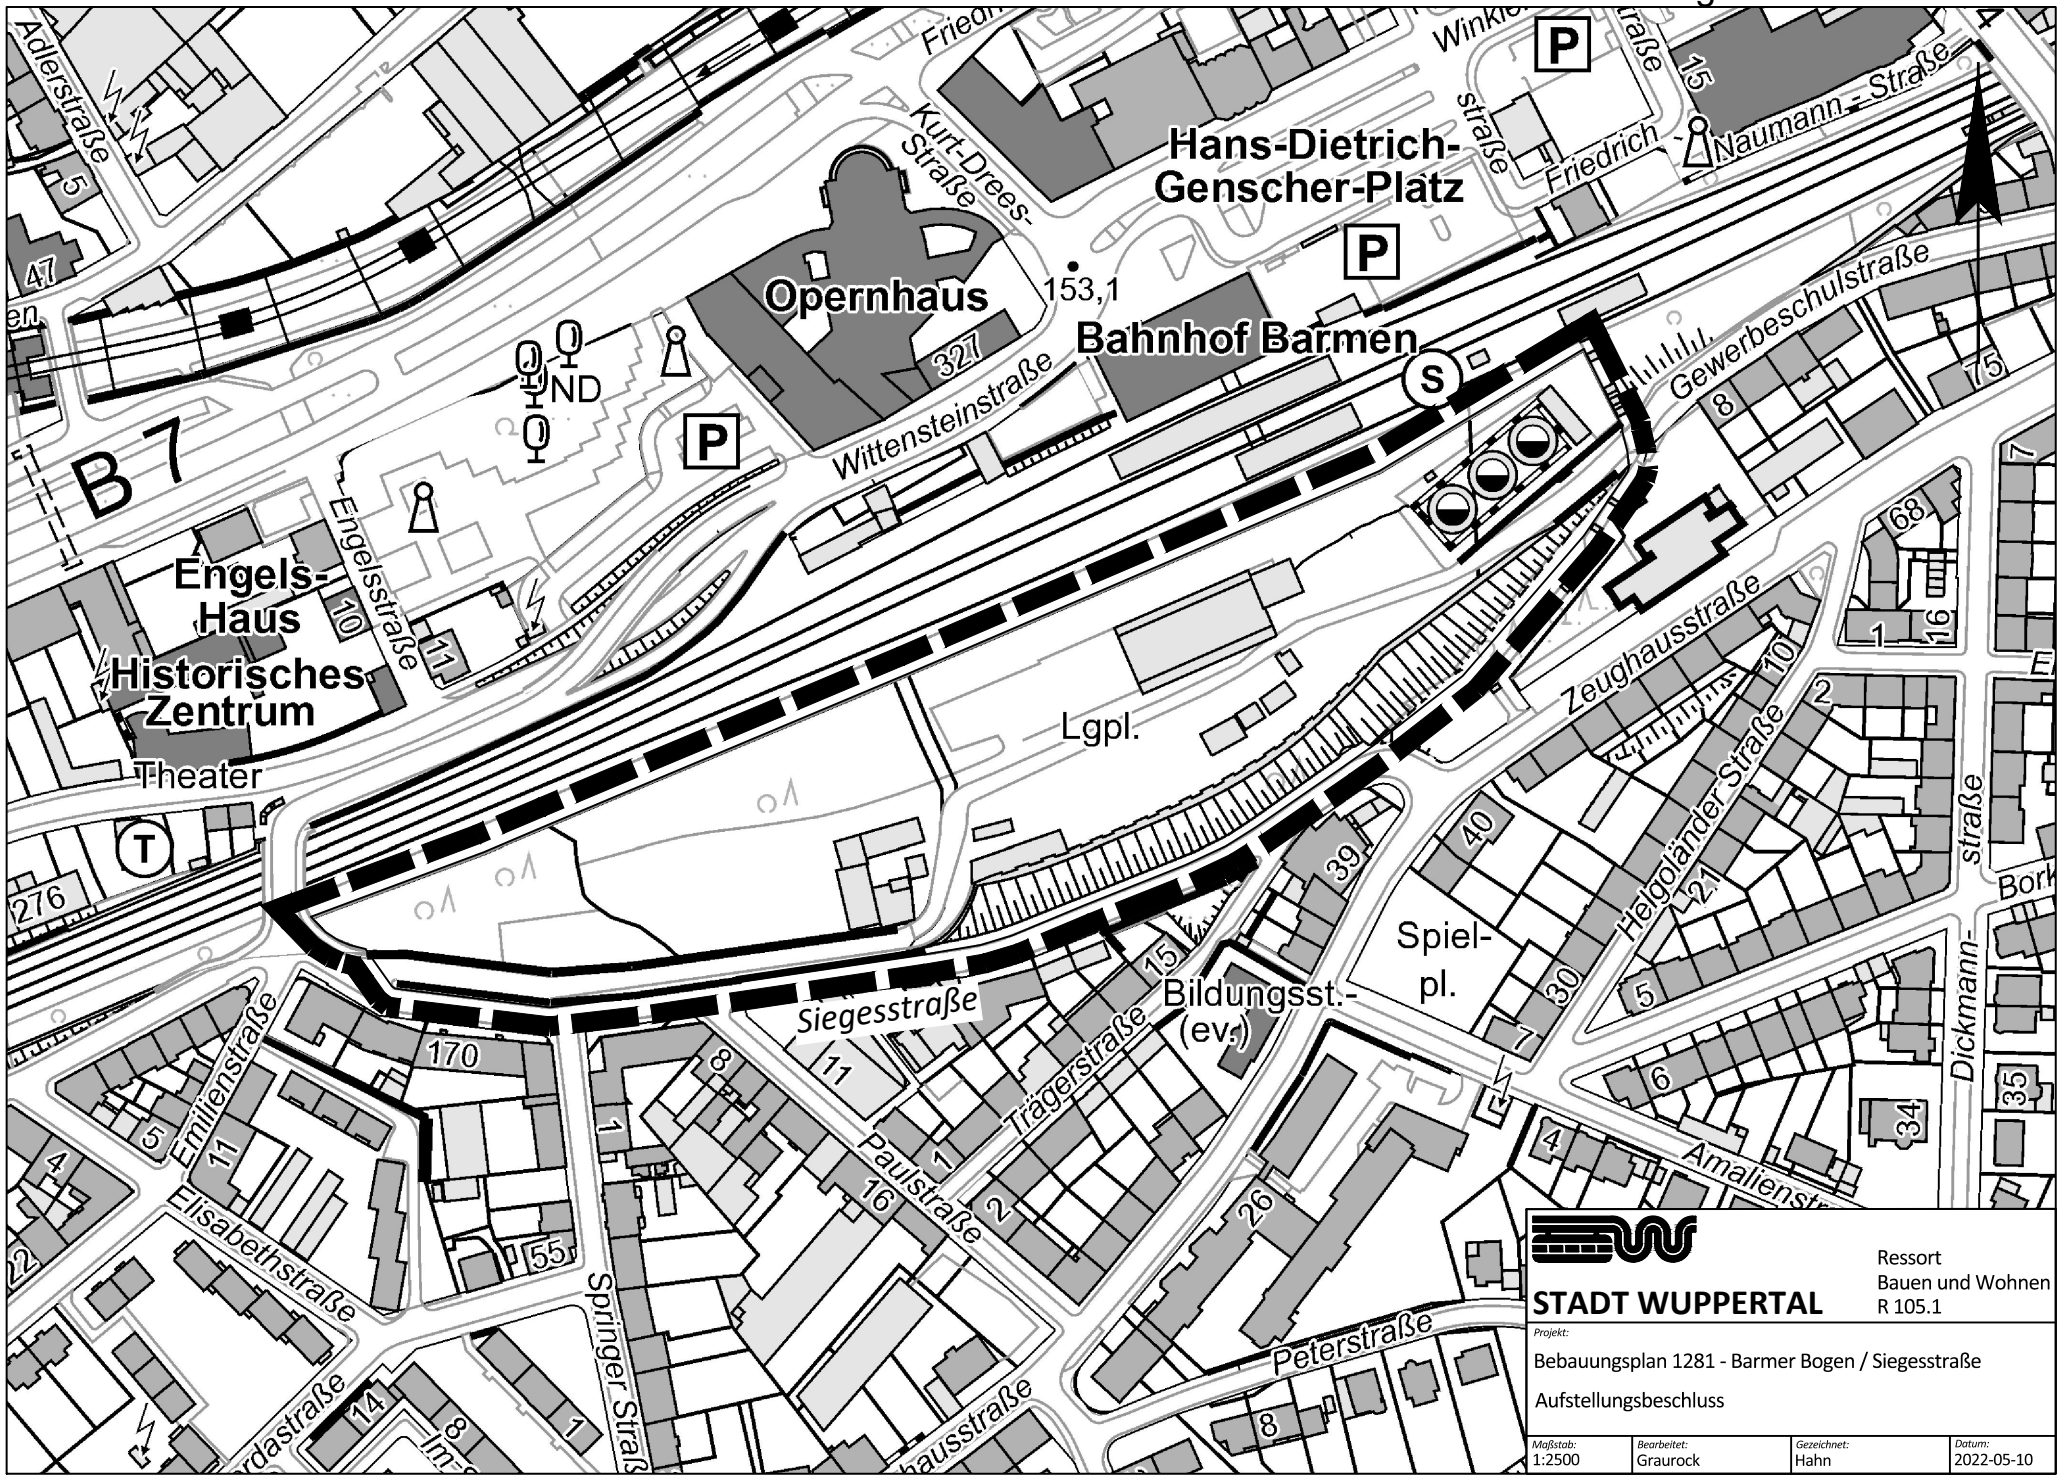

Hans-Dietrich-
Genscher-Platz
Opernhaus
Bahnhof Barmen
153,1
Kurt-Drees-Straße
Wittensteinstraße
Friedrich-Naumann-Straße
Gewerbeschulstraße
Engels-
Haus
Historisches
Zentrum
Theater
Engelsstraße
Adlerstraße
B 7
Lgpl.
Zeughausstraße
Helgoländer Straße
Siegesstraße
Trägerstraße
Bildungsst.-
(ev.)
Spiel-
pl.
Dickmann-
straße
Amalienstraße
Peterstraße
Paulstraße
Springer Straße
Emilienstraße
Elisabethstraße
Ressort
Bauen und Wohnen
R 105.1
STADT WUPPERTAL
Projekt:
Bebauungsplan 1281 - Barmer Bogen / Siegesstraße
Aufstellungsbeschluss
Maßstab: 1:2500
Bearbeitet: Graurock
Gezeichnet: Hahn
Datum: 2022-05-10